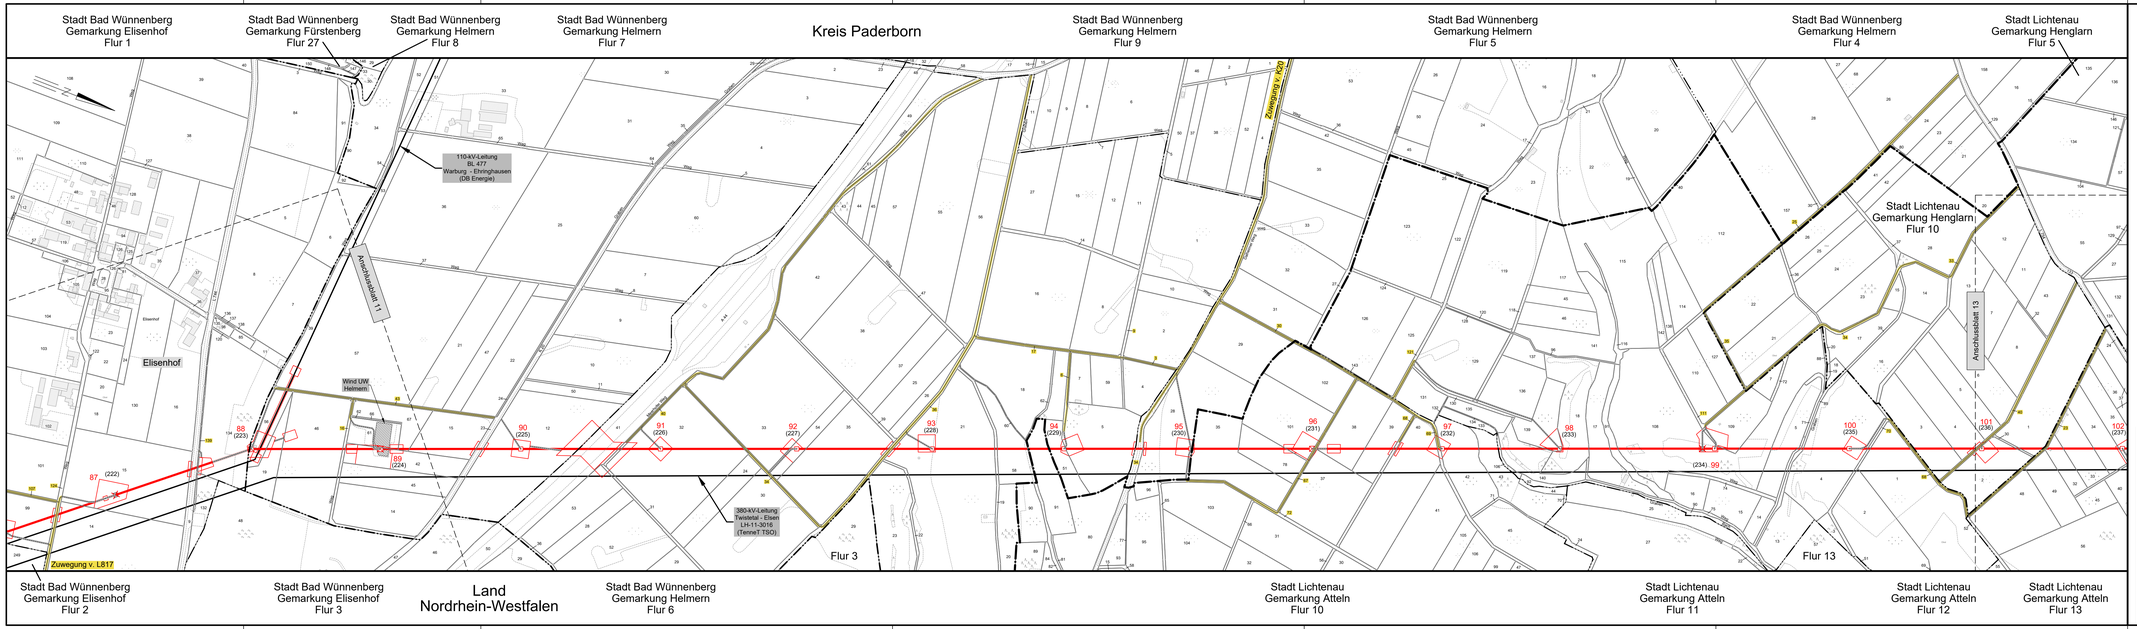

avacon

Abschnitt C
Anlage 10.2

Lageplan
- kommunale Verkehrsflächen -

110-kV-Leitung
Twistetal - Paderborn/S
LH-11-1205

Mast Nr. 87 - Mast Nr. 102

Legende:

- 41 (176) Mastnummer (Neubau), Tragmast (Neubau)
- 42 (177) Mastnummer (Rückbau), Abspannmast (Neubau)
- temporäre Arbeitfläche
- Trassenachse
- Abspannmast (Bestand)
- Tragmast (Bestand)
- Mast Rückbau
- 37 Flurstücksnummer
- 37 Flurstücksnummer (betroffen) kommunaler Verkehrsflächen
- zu nutzende kommunale Verkehrsflächen
- dingliche bzw. schuldrechtliche zu sichernde private Verkehrsflächen und Zufahrten abseits kommunaler und privater Verkehrsflächen

Grenzen:

- Land
- Kreis
- Stadt/Gem.
- Gemarkung
- Flur
- Flurstück
- Flurbereinigung
- Rückbau Hoch- und Mittelsp.-Ltg.

Quellvermerk:
Land NRW - Landkreis Paderborn (2017-2021) Datenlizenz Deutschland - Namensnennung - Version 2.0 (www.govdata.de/dl-de/by-2-0)

Planfeststellungsunterlage

Index	Datum	Gezeichnet	Änderung

Zugehörigkeit			Verweis	Maßstab	Format
				1:5000	297x1189
Technische Referenz	Erstellt durch	Genehmigt von	Erstelldatum	Status	Zählteil / Blatt
	K2 Engineering GmbH Bruns / Flemme	Avacon Netz GmbH U. Herrmann	23.12.2021	Gültig	12 18
avacon	Objektname 110-kV-Leitung Twistetal - Paderborn/S				
	Klassifikation Lageplan - kommunale Verkehrsflächen				
ID	Titel LH-11-1205, Mast Nr. 87 - Mast Nr. 102				