

Speicherdatum: 17.02.2022 - Plottedatum: 17.02.2022

88
WA160-25.00

- 298.0 -
WEZ160spez-21.00-16.00


avacon

Abschnitt C
Anlage 11.2


Rechtserwerbsplan

110-kV-Leitung Twistetal - Paderborn/S LH-11-1205

Mast Nr. 88 - Mast Nr. 89

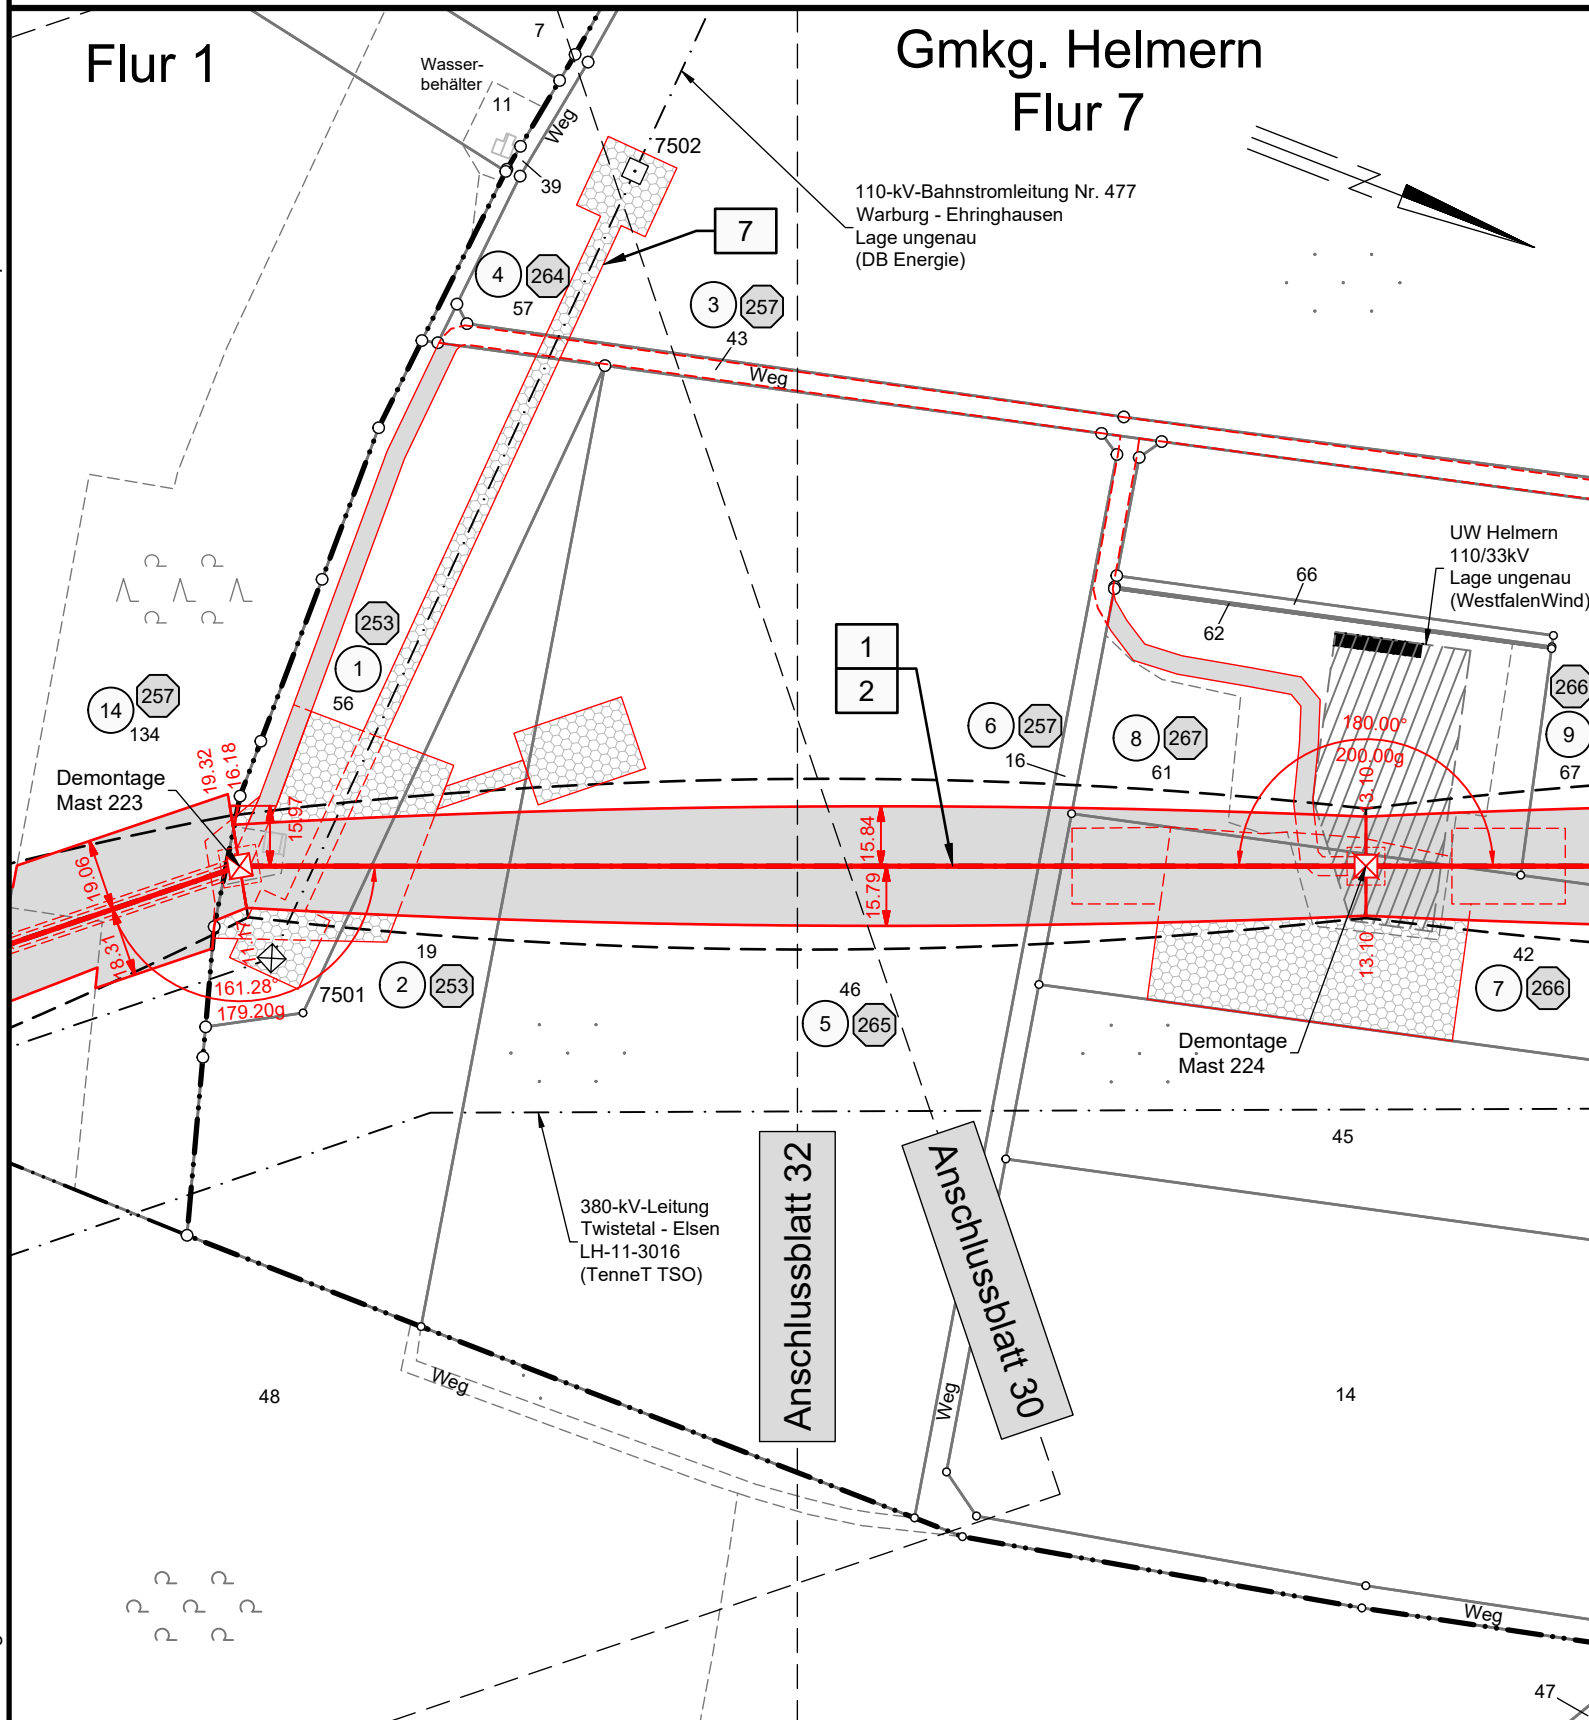

Legende:

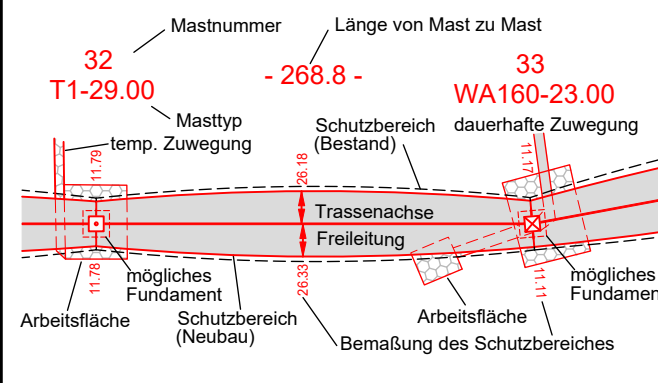

Grenzen:

- | | | | |
|----|----------------------------|----------------------------------|--|
| 1 | Bauwerksnummer | Land | |
| 1 | Eigentümer Schlüsselnummer | Kreis | |
| 5 | Grundstücksordnungsnummer | Stadt/Gem. | |
| 37 | Flurstücksnummer | Gemarkung | |
| □ | Tragmast (Bestand) | Flur | |
| ⊠ | Abspannmast (Bestand) | Flurstück | |
| ⊠ | Abspannmast (Neubau) | Flurbereinigung | |
| □ | Tragmast (Neubau) | Rückbau Hoch- und Mittelsp.-Ltg. | |
| ⊠ | Mast (Rückbau) | | |

Quellvermerk:
Land NRW - Landkreis Paderborn (2017-2021) Datenlizenz Deutschland - Namensnennung - Version 2.0 (www.govdata.de/dl-de/by-2-0)

Planfeststellungsunterlage

Index	Datum	Gezeichnet	Änderung
Zugehörigkeit		Verweis	Maßstab 1:2000
Technische Referenz		Erstellt durch K2 Engineering GmbH Kovacs / Flemme	Genehmigt von Avacon Netz GmbH U. Herrmann
		Erstelldatum 20.12.2021	Status Gültig
		Zählteil 31 Blatt 58	

avacon	Objektname 110-kV-Leitung Twistetal - Paderborn/S
	Klassifikation Rechtserwerbsplan
ID	Titel LH-11-1205, Mast Nr. 88 - Mast Nr. 89

Kreis Paderborn
Stadt Bad Wünnenberg
Gemarkung Elisenhof

Flur 3

LH-11-1205_FRL_NB_RLP.dwg