


108  
WA160-31.00

- 414.2 -

109  
WA160-21.00

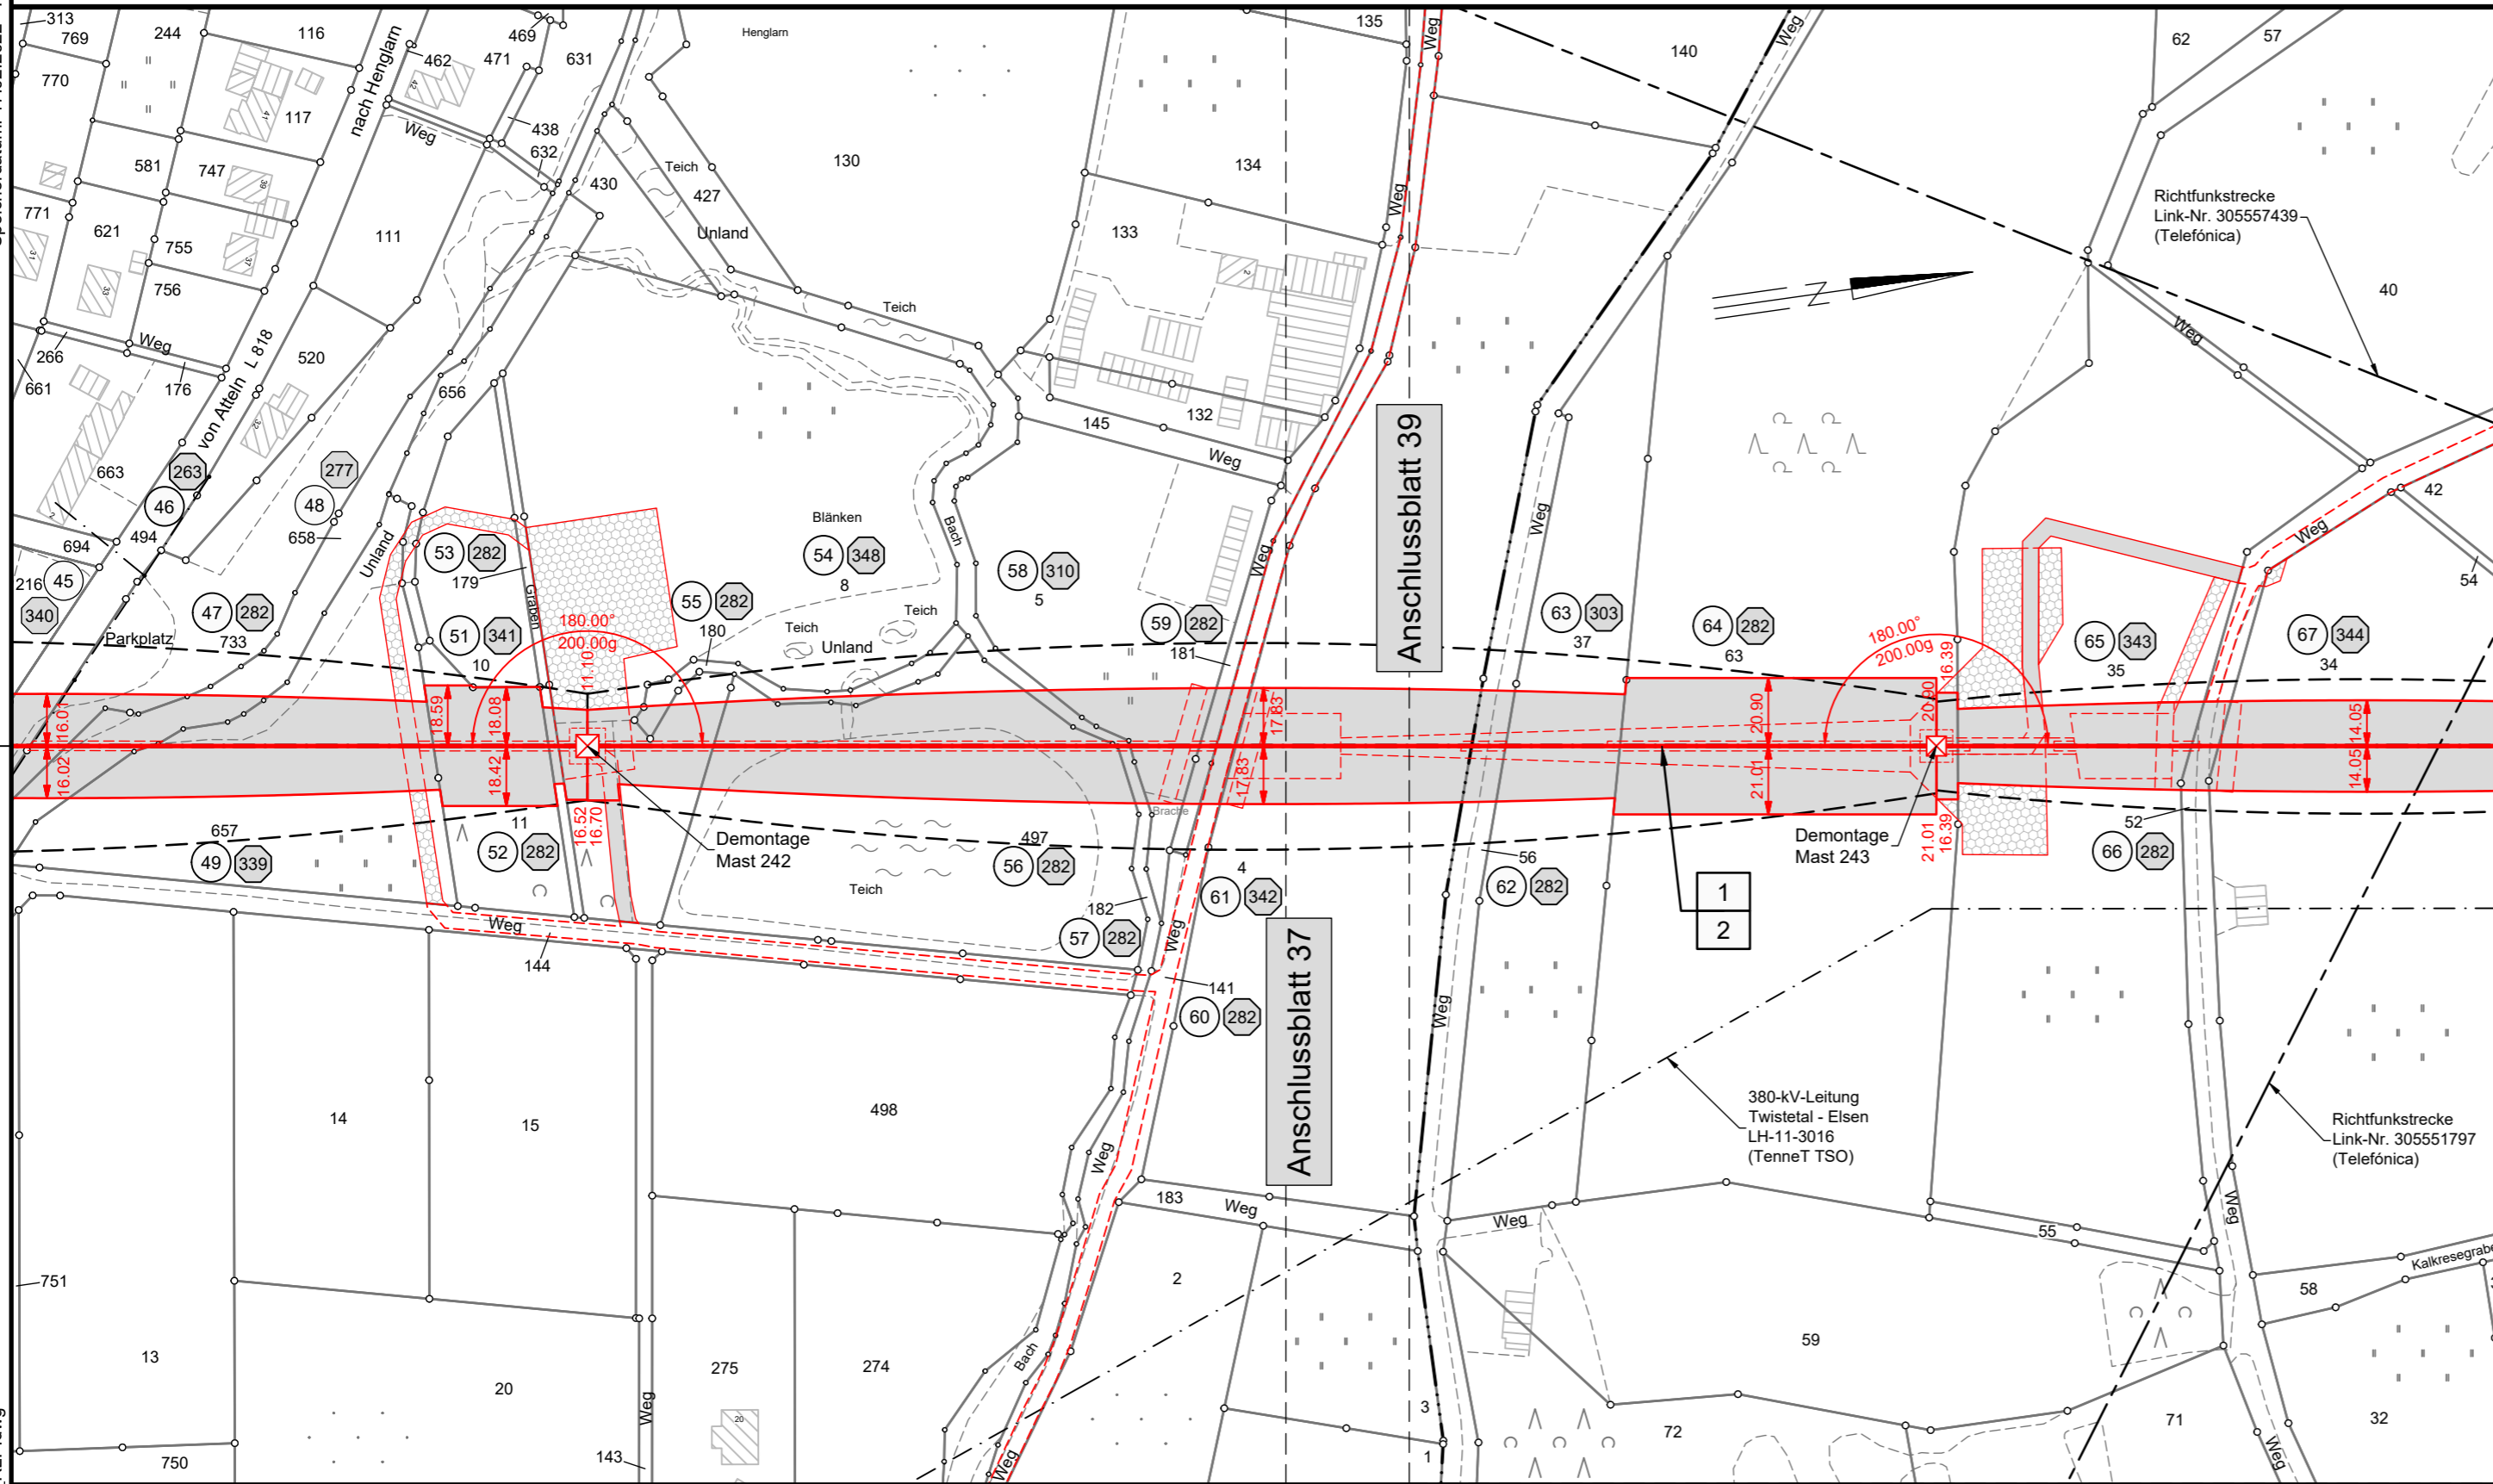


# Rechtserwerbsplan

## 110-kV-Leitung Twistetal - Paderborn/S

### LH-11-1205

Mast Nr. 108 - Mast Nr. 109

**Legende:**

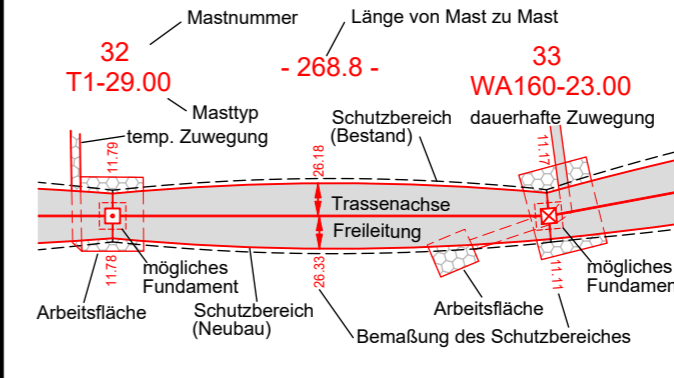

- |   |                            |                                  |  |
|---|----------------------------|----------------------------------|--|
| 1 | Bauwerksnummer             | Land                             |  |
| 2 | Eigentümer Schlüsselnummer | Kreis                            |  |
| 3 | Grundstücksordnungsnummer  | Stadt/Gem.                       |  |
| 4 | Flurstücksnummer           | Gemarkung                        |  |
| 5 | Tragmast (Bestand)         | Flur                             |  |
| 6 | Abspannmast (Bestand)      | Flurbereinigung                  |  |
| 7 | Abspannmast (Neubau)       | Rückbau Hoch- und Mittelsp.-Ltg. |  |
| 8 | Tragmast (Neubau)          |                                  |  |
| 9 | Mast (Rückbau)             |                                  |  |

**Grenzen:**

Quellvermerk:  
Land NRW - Landkreis Paderborn (2017-2021) Datenlizenz Deutschland - Namensnennung - Version 2.0 ([www.govdata.de/dl-de/by-2-0](http://www.govdata.de/dl-de/by-2-0))

Planfeststellungsunterlage						
Index	Datum	Gezeichnet	Änderung	Verweis	Maßstab	Format
Zugehörigkeit			Verweis		1:2000	594x297
Technische Referenz		Erstellt durch	Genehmigt von	Erstelldatum	Status	Zahlteil
		K2 Engineering GmbH Kovacs / Flemme	Avacon Netz GmbH U. Herrmann	20.12.2021	Gültig	38 Blatt 58
<b>avacon</b>		Objektname 110-kV-Leitung Twistetal - Paderborn/S				Klassifikation Rechtserwerbsplan
ID	Titel LH-11-1205, Mast Nr. 108 - Mast Nr. 109					

Kreis Paderborn  
Stadt Lichtenau  
Gemarkung Henglar

Flur 4

Flur 3