Rechtserwerbsplan

110-kV-Leitung
Twistetal - Paderborn/S
LH-11-1205

Mast Nr. 119 - Mast Nr. 122

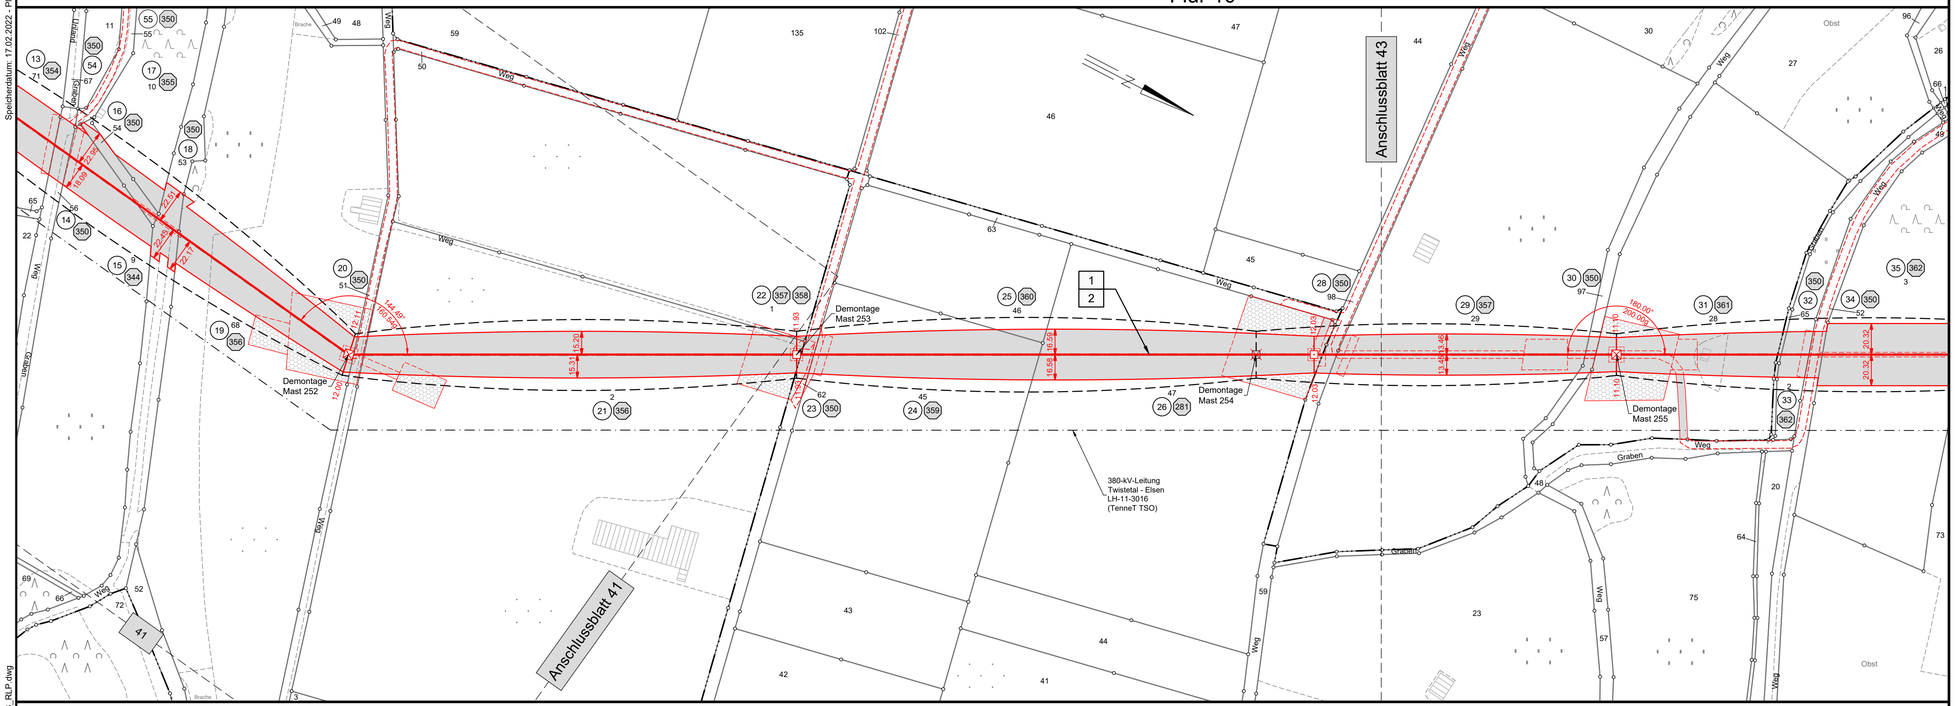

Legende:

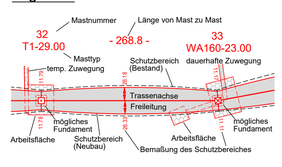

- 1 Bauwerksnummer
- 1 Eigentümer Schlüsselnummer
- 5 Grundstücks-ordnungsnummer
- 37 Flurstücksnummer
- Tragmast (Bestand)
- Abspannmast (Bestand)
- Abspannmast (Neubau)
- Tragmast (Neubau)
- Mast (Rückbau)

Grenzen:

- Land
- Kreis
- Stadt/Gem.
- Gemarkung
- Flur
- Flurstück
- Flurbereinigung
- Rückbau Hoch- und Mittelsp.-Ltg.

Quellvermerk:
Land NRW - Landkreis Paderborn (2017-2021) Datenlizenz Deutschland - Namensnennung - Version 2.0 (www.govdata.de/dl-de/by-2-0)

Planfeststellungsunterlage

Index	Datum	Gezeichnet	Änderung

Zugehörigkeit			Verweis	Maßstab	Format
				1:2000	841x297

Technische Referenz	Erstellt durch	Genehmigt von	Erstelldatum	Status	Zählteil
	K2 Engineering GmbH Kovacs / Flemme	Avacon Netz GmbH U. Herrmann	20.12.2021	Gültig	42 Blatt 58

Objektname	110-kV-Leitung Twistetal - Paderborn/S
Klassifikation	Rechtserwerbsplan
ID	Titel: LH-11-1205, Mast Nr. 119 - Mast Nr. 122

Speicherdatum: 17.02.2022 - Plotdatum: 17.02.2022
LH-11-1205_FRL_NB_RLP.dwg