

135
T1-27.00

- 349.7 -

136
T1-39.00

- 264.0 -


137
WEZ160spez-21.00-16.00
Bestandsmast (270N)

avacon

Abschnitt C
Anlage 11.2

Flur 10

Flur 5

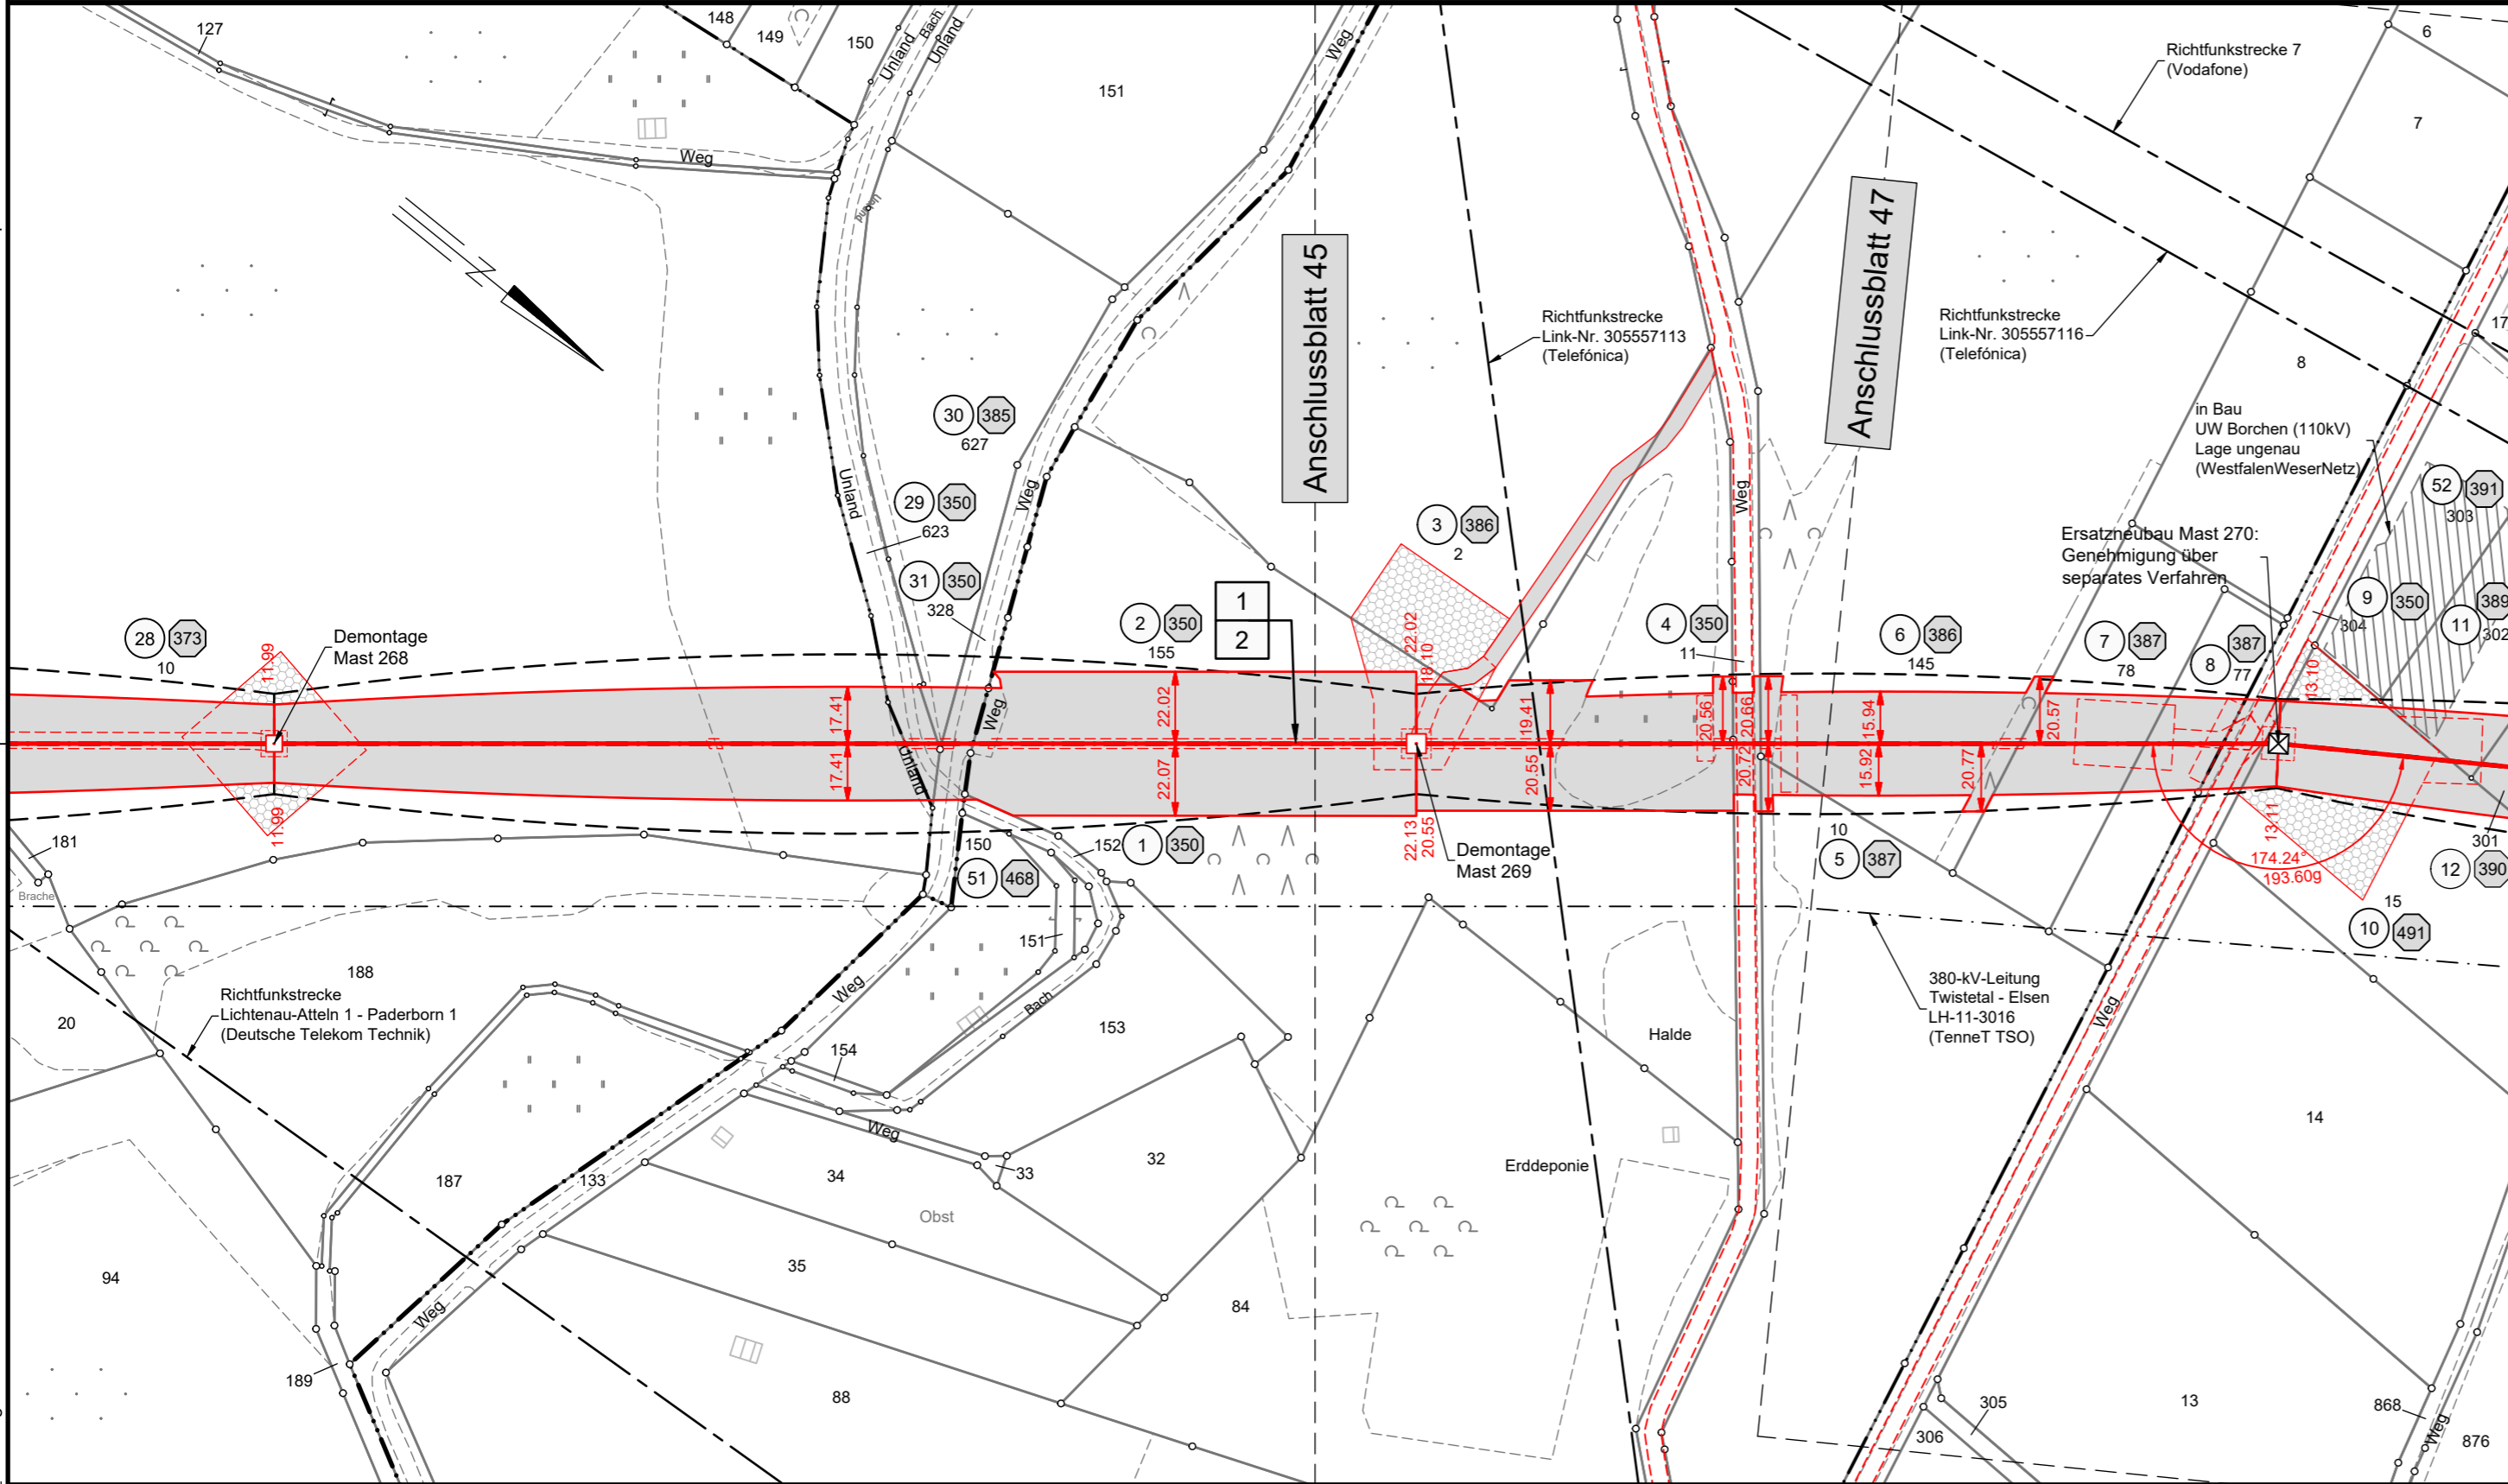


Rechtserwerbsplan

110-kV-Leitung Twistetal - Paderborn/S LH-11-1205

Mast Nr. 135 - Mast Nr. 137

Legende:

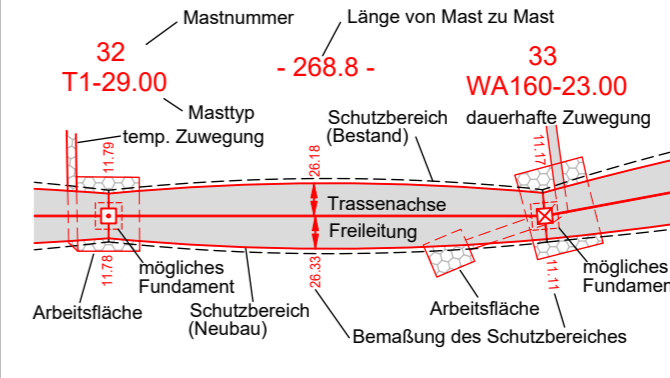

- | | | | |
|---|----------------------------|----------------------------------|--|
| 1 | Bauwerksnummer | Land | |
| 2 | Eigentümer Schlüsselnummer | Kreis | |
| 3 | Grundstücksordnungsnummer | Stadt/Gem. | |
| 4 | Flurstücksnummer | Gemarkung | |
| 5 | Tragmast (Bestand) | Flurstück | |
| 6 | Abspannmast (Bestand) | Flurbereinigung | |
| 7 | Abspannmast (Neubau) | Rückbau Hoch- und Mittelsp.-Ltg. | |
| 8 | Tragmast (Neubau) | | |
| 9 | Mast (Rückbau) | | |

Grenzen:

Quellvermerk:
Land NRW - Landkreis Paderborn (2017-2021) Datenlizenz Deutschland - Namensnennung - Version 2.0 (www.govdata.de/dl-de/by-2-0)

Planfeststellungsunterlage

Index	Datum	Gezeichnet	Änderung			
Zugehörigkeit			Verweis	Maßstab 1:2000	Format 594x297	
Technische Referenz		Erstellt durch K2 Engineering GmbH Kovacs / Flemme	Genehmigt von Avacon Netz GmbH U. Herrmann	Erstelldatum 20.12.2021	Status Gültig	Zahlteil 46 Blatt 58
avacon		Objektname 110-kV-Leitung Twistetal - Paderborn/S				
		Klassifikation Rechtserwerbsplan				
ID	Titel LH-11-1205, Mast Nr. 135 - Mast Nr. 137					

Kreis Paderborn
Gemeinde Borchon
Gmkg. Kirchborchen

Gemarkung Nordborchen
Flur 2

Flur 9