Speicherdatum: 17.02.2022 - Plotdatum: 17.02.2022

148
WA140-31.00

- 293.8 -

149
WA140-21.00

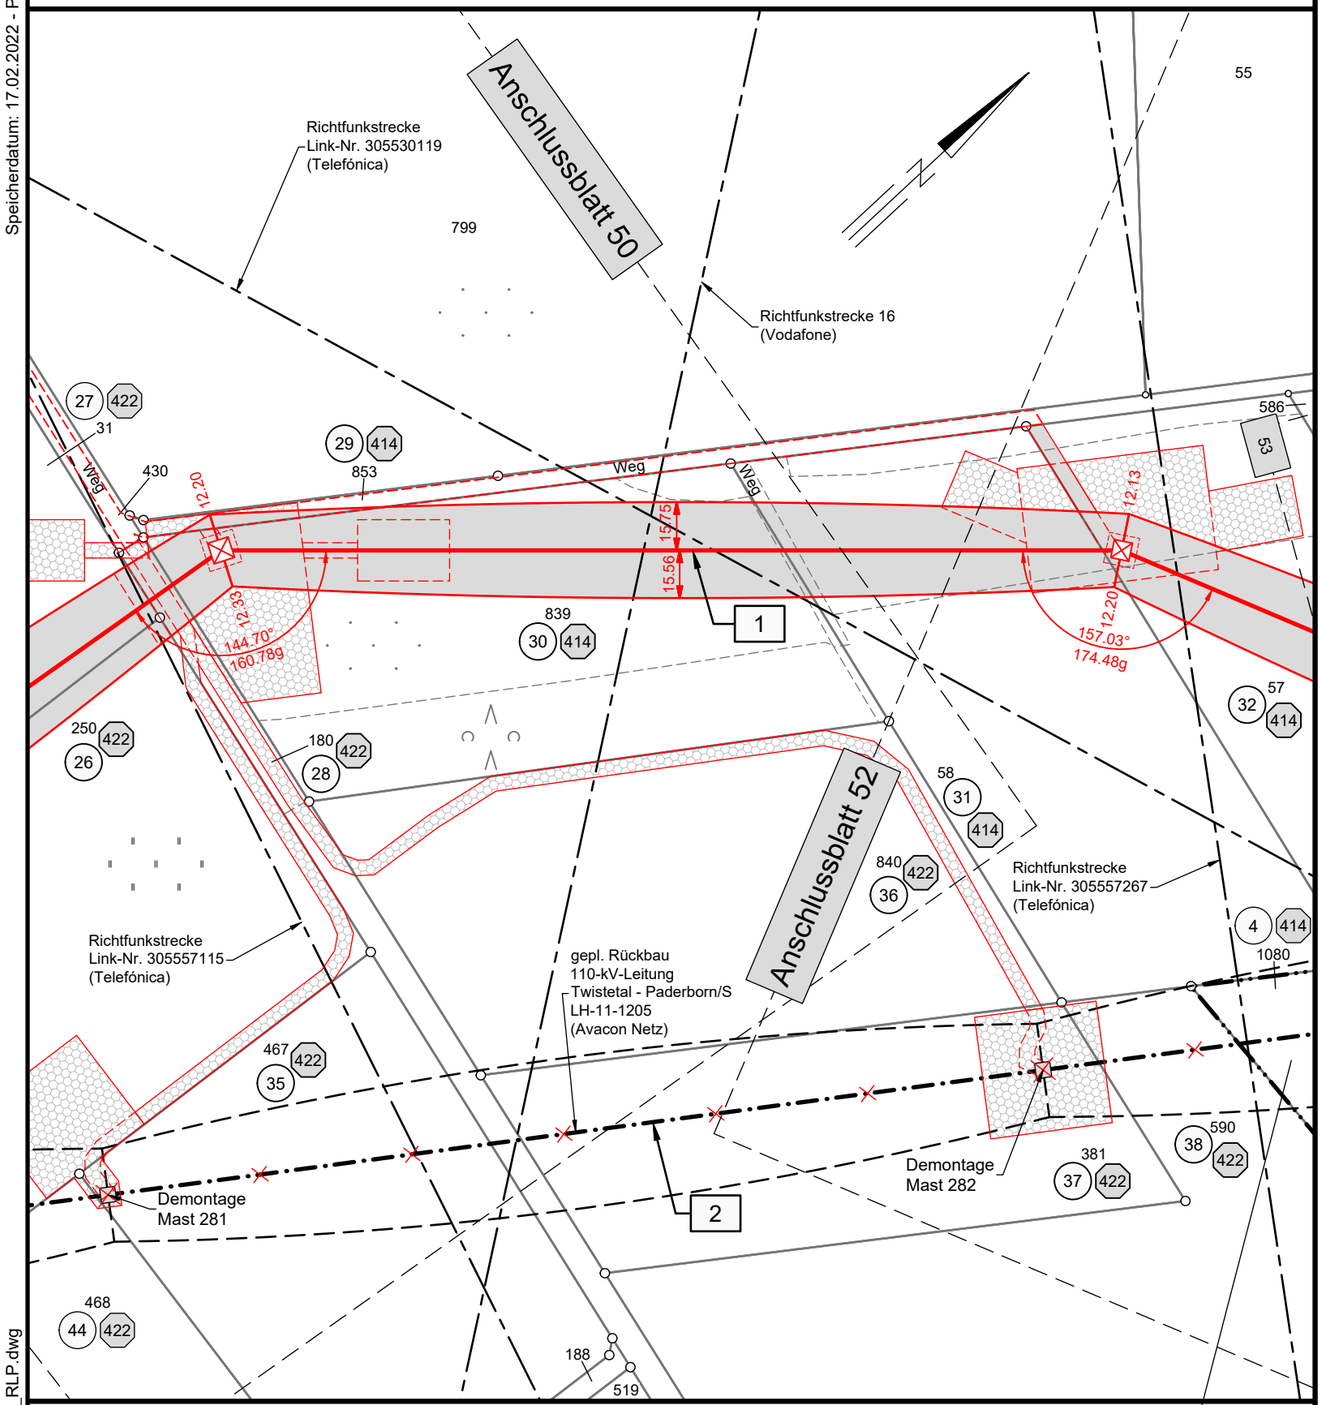

Kreis Paderborn
Stadt Paderborn
Gemarkung Wewer

Flur 7

Gmkg. Paderborn
Flur 53

LH-11-1205_FRL_NB_RLP.dwg

avacon

Abschnitt C
Anlage 11.2

Rechtserwerbsplan

110-kV-Leitung Twistetal - Paderborn/S

LH-11-1205

Mast Nr. 148 - Mast Nr. 149

Legende:

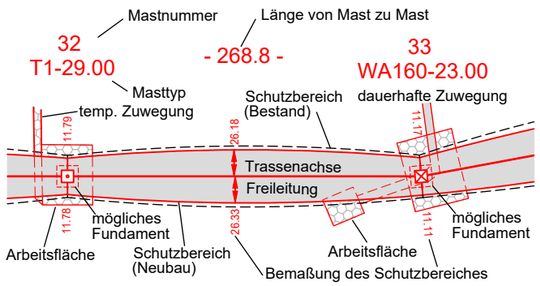

- 1 Bauwerksnummer
- 1 Eigentümer Schlüsselnummer
- 5 Grundstücks-ordnungsnummer
- 37 Flurstücksnummer
- Tragmast (Bestand)
- Abspannmast (Bestand)
- Abspannmast (Neubau)
- Tragmast (Neubau)
- Mast (Rückbau)

Grenzen:

- Land
- Kreis
- Stadt/Gem.
- Gemarkung
- Flur
- Flurstück
- Flurbereinigung
- Rückbau Hoch- und Mittelsp.-Ltg.

Quellvermerk:
Land NRW - Landkreis Paderborn (2017-2021) Datenlizenz Deutschland - Namensnennung - Version 2.0 (www.govdata.de/dl-de/by-2-0)

Planfeststellungsunterlage

Index	Datum	Gezeichnet	Änderung

Zugehörigkeit	Verweis	Maßstab	Format
		1:2000	A3-Q

Technische Referenz	Erstellt durch	Genehmigt von	Erstelldatum	Status	Zählteil
	K2 Engineering GmbH Kovacs / Flemme	Avacon Netz GmbH U. Herrmann	20.12.2021	Gültig	51 Blatt 58

avacon

Objektname
110-kV-Leitung Twistetal - Paderborn/S

Klassifikation
Rechtserwerbsplan

ID

Titel
LH-11-1205, Mast Nr. 148 - Mast Nr. 149