

149  
WA140-21.00

- 323.6 -

150  
WA140-27.00


**avacon**

Abschnitt C  
Anlage 11.2


# Rechtserwerbsplan

## 110-kV-Leitung Twistetal - Paderborn/S LH-11-1205

Mast Nr. 149 - Mast Nr. 150

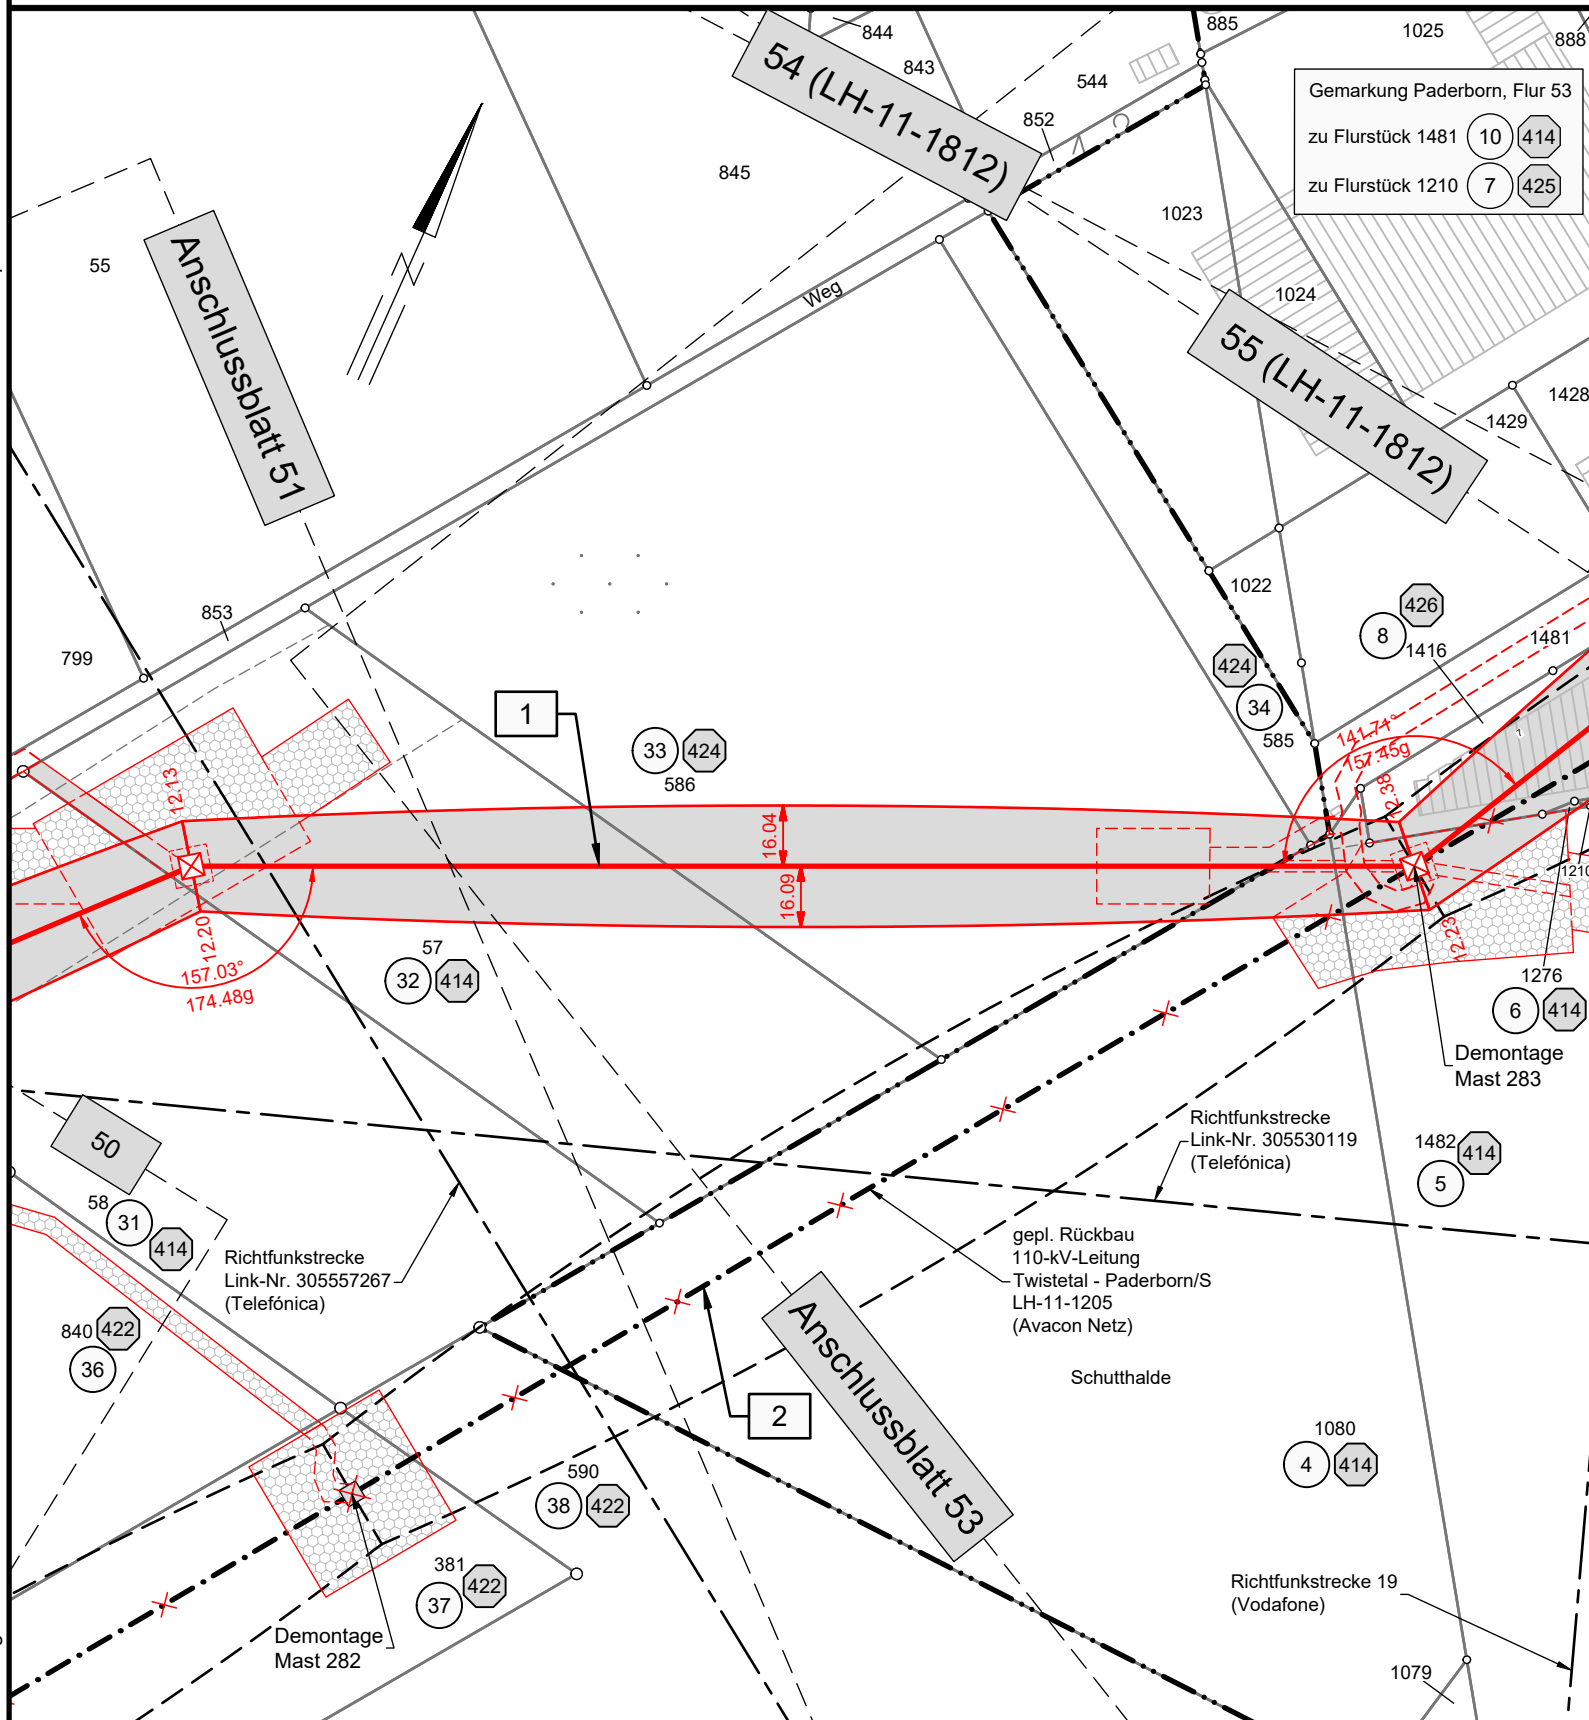

**Legende:**

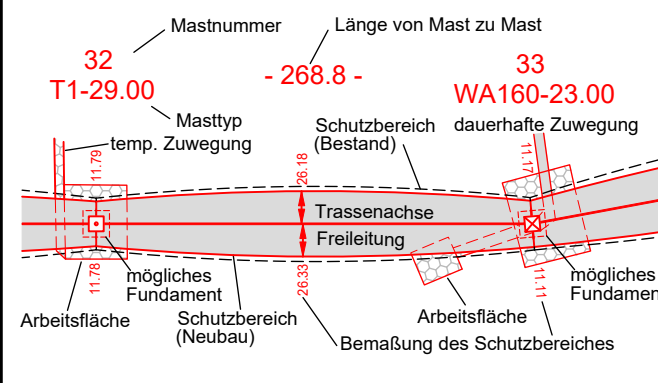

- Grenzen:**
- 1 Bauwerksnummer
  - 1 Eigentümer Schlüsselnummer
  - 5 Grundstücksordnungsnummer
  - 37 Flurstücksnummer
  - Tragmast (Bestand)
  - Abspannmast (Bestand)
  - Abspannmast (Neubau)
  - Tragmast (Neubau)
  - Mast (Rückbau)
- Land  
Kreis  
Stadt/Gem.  
Gemarkung  
Flur  
Flurstück  
Flurbereinigung  
Rückbau Hoch- und Mittelsp.-Ltg.

Quellvermerk:  
Land NRW - Landkreis Paderborn (2017-2021) Datenlizenz Deutschland - Namensnennung - Version 2.0 ([www.govdata.de/dl-de/by-2-0](http://www.govdata.de/dl-de/by-2-0))

### Planfeststellungsunterlage


Index	Datum	Gezeichnet	Änderung

Zugehörigkeit	Verweis	Maßstab 1:2000	Format A3-Q
Technische Referenz	Erstellt durch K2 Engineering GmbH Kovacs / Flemme	Genehmigt von Avacon Netz GmbH U. Herrmann	Erstelldatum 20.12.2021
<b>avacon</b>	Objektname 110-kV-Leitung Twistetal - Paderborn/S		
ID	Klassifikation Rechtserwerbsplan		
	Titel LH-11-1205, Mast Nr. 149 - Mast Nr. 150		

Kreis Paderborn  
Stadt Paderborn  
Gemarkung Wewer

Flur 7

Gmkg.  
Paderborn  
Flur 53