


Gemarkung Wewer  
Flur 7

150  
WA140-27.00

- 368.8 -

151  
WE/WAdiff/WA100-35.00  
Flur 57

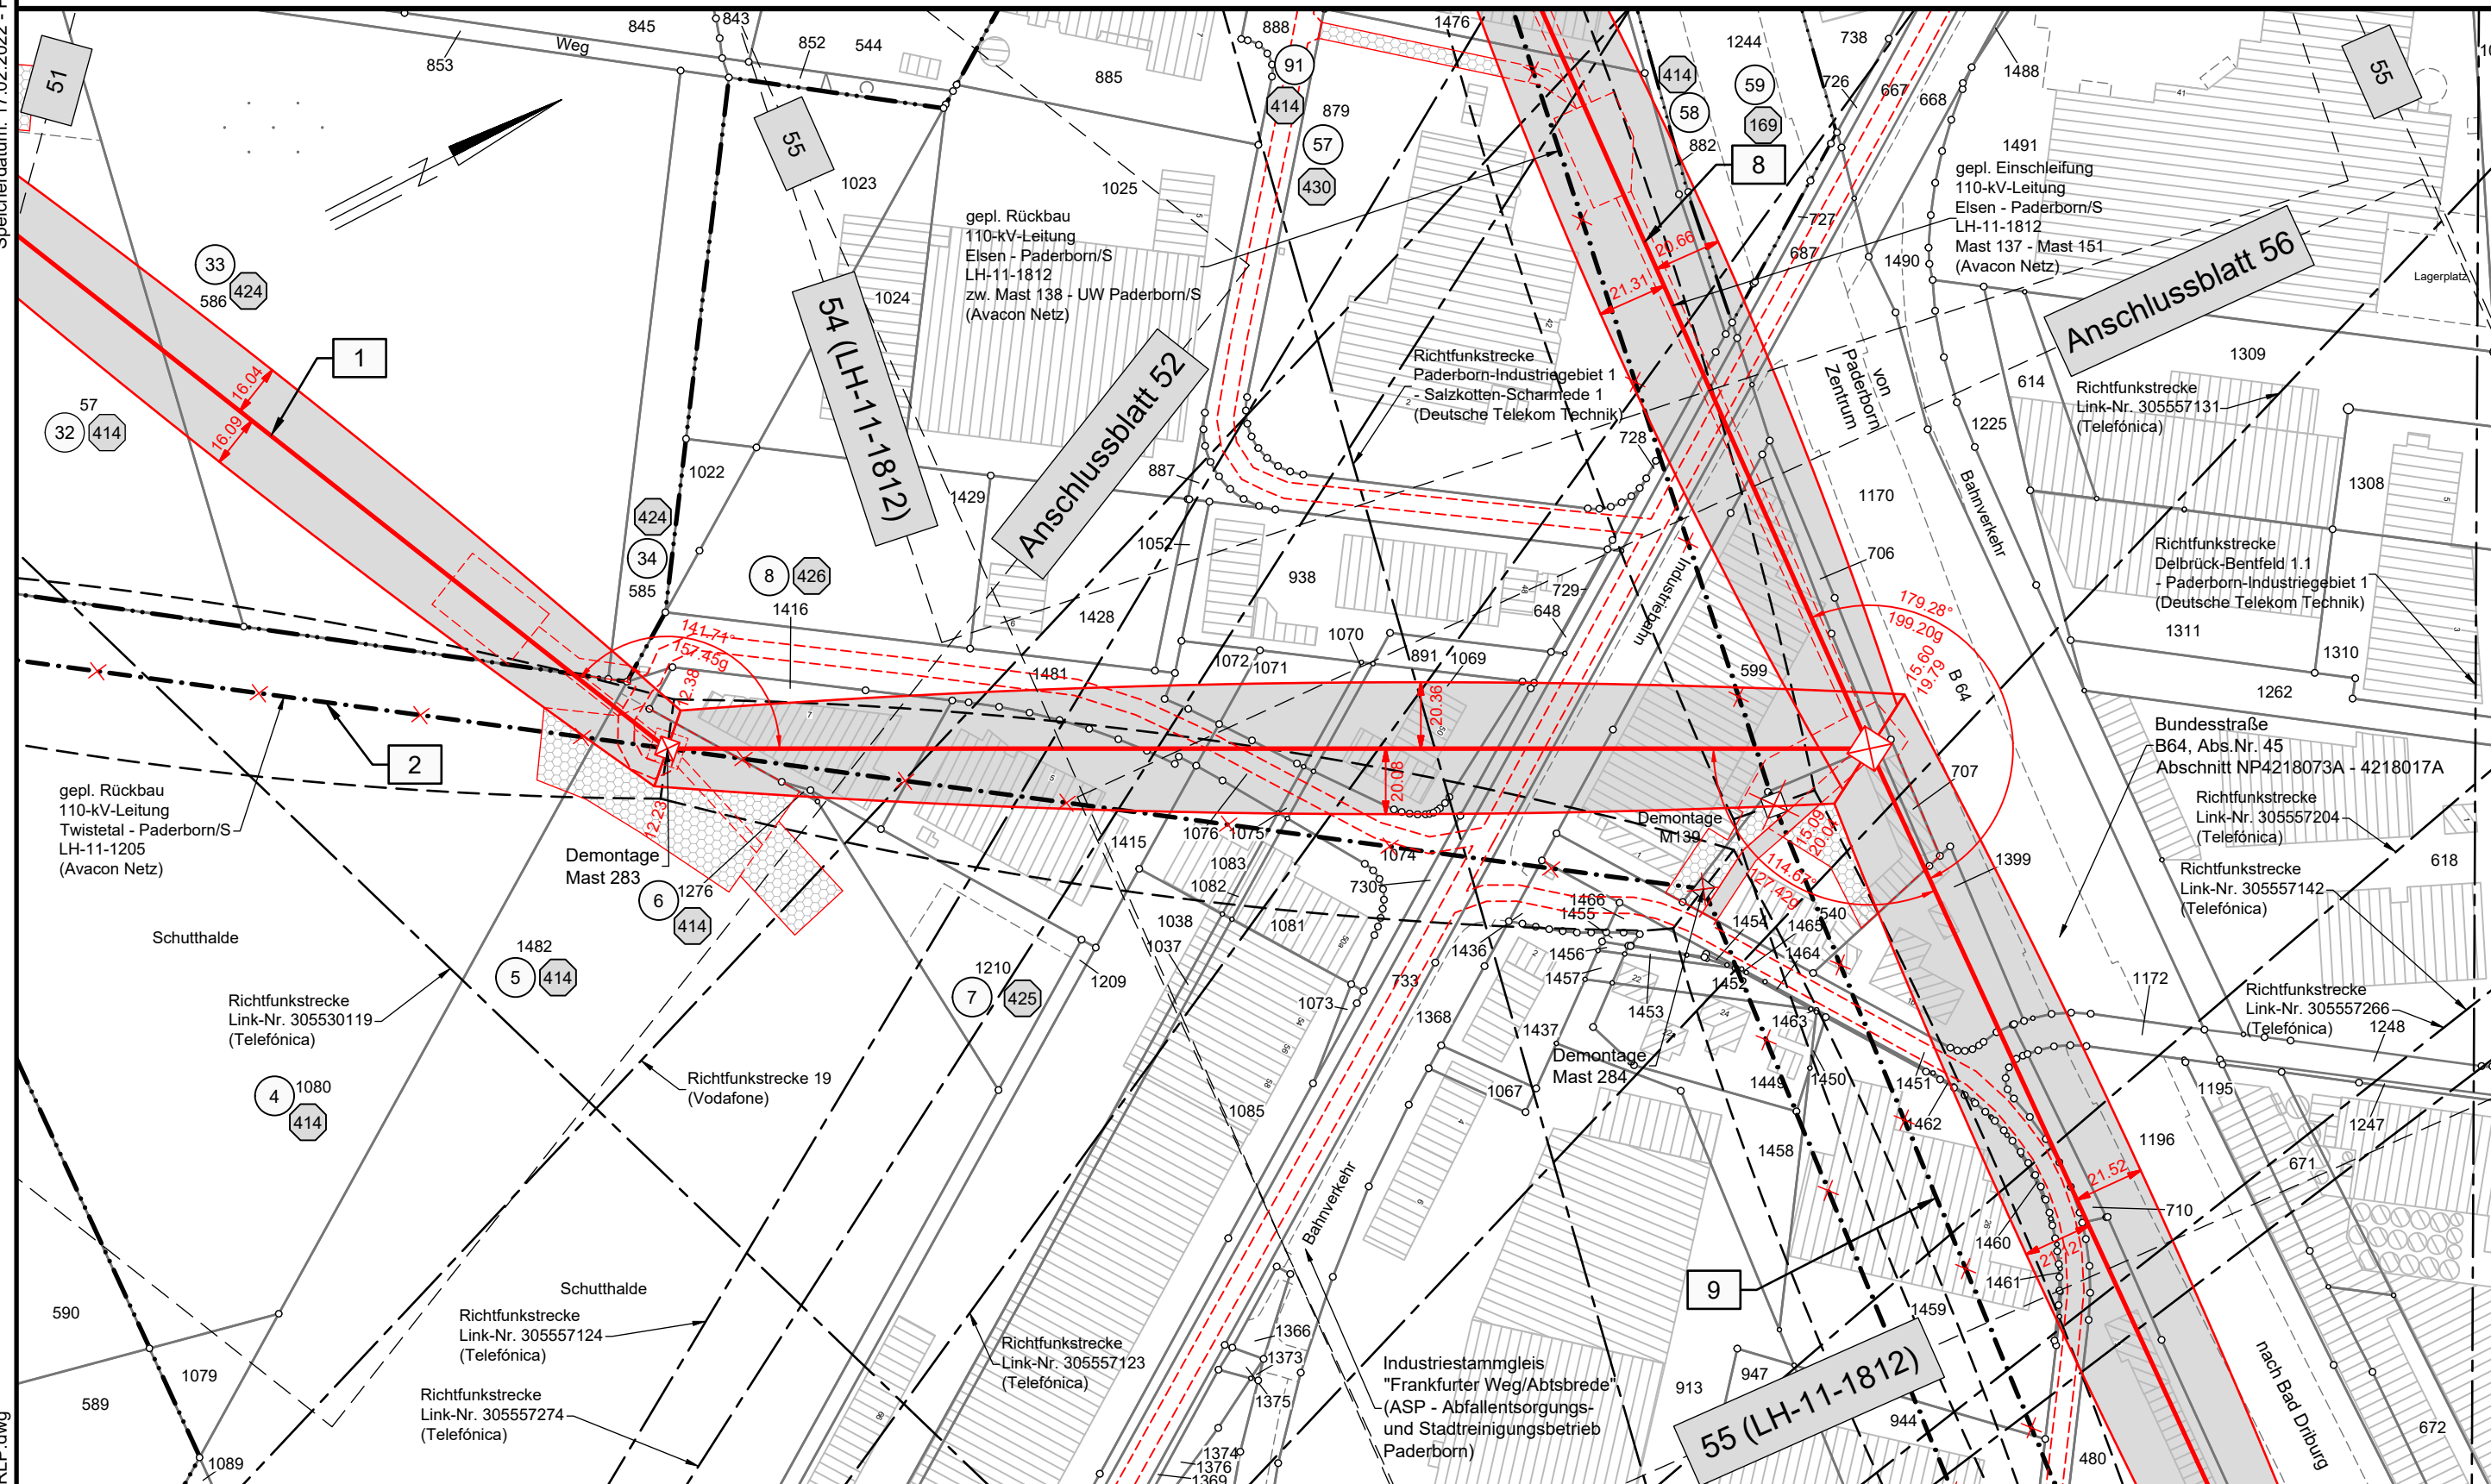

Gemarkung Paderborn, Flur 53

zu Flurstück 1415	9	425	zu Flurstück 1081	67	427
zu Flurstück 1481	10	414	zu Flurstück 1437	68	470
zu Flurstück 1072	11	427	zu Flurstück 1436	69	414
zu Flurstück 1083	12	427	zu Flurstück 1466	70	414
zu Flurstück 1076	13	414	zu Flurstück 1453	71	471 472 473
zu Flurstück 1071	14	427	zu Flurstück 1454	72	427
zu Flurstück 1075	15	414	zu Flurstück 1465	73	414
zu Flurstück 1070	16	427	zu Flurstück 1464	74	414
zu Flurstück 1074	17	414	zu Flurstück 1452	75	471 472 473
zu Flurstück 1069	18	427	zu Flurstück 1449	76	471 472 473
zu Flurstück 730	19	414	zu Flurstück 1450	77	471 472 473
zu Flurstück 733	20	414	zu Flurstück 1458	78	427
zu Flurstück 1368	21	414	zu Flurstück 944	79	427
zu Flurstück 599	22	427	zu Flurstück 648	92	486
zu Flurstück 706	23	427			
zu Flurstück 540	24	427			
zu Flurstück 707	25	427			
zu Flurstück 1170	26	169			
zu Flurstück 1399	27	431			
zu Flurstück 1172	28	414			
zu Flurstück 1462	29	414			
zu Flurstück 710	30	414			
zu Flurstück 1460	31	427			
zu Flurstück 1459	32	427			
zu Flurstück 1461	33	414			
zu Flurstück 1451	34	414			
zu Flurstück 480	35	432			
zu Flurstück 1196	36	169			
zu Flurstück 1476	56	429			
zu Flurstück 727	60	414			
zu Flurstück 728	61	414			
zu Flurstück 687	62	414			
zu Flurstück 1038	65	427			
zu Flurstück 1082	66	427			


Kreis Paderborn  
Stadt Paderborn  
Gemarkung Paderborn

Flur 53


# Rechtserwerbsplan 110-kV-Leitung Twistetal - Paderborn/S LH-11-1205

Mast Nr. 150 - Mast Nr. 151

**Legende:**

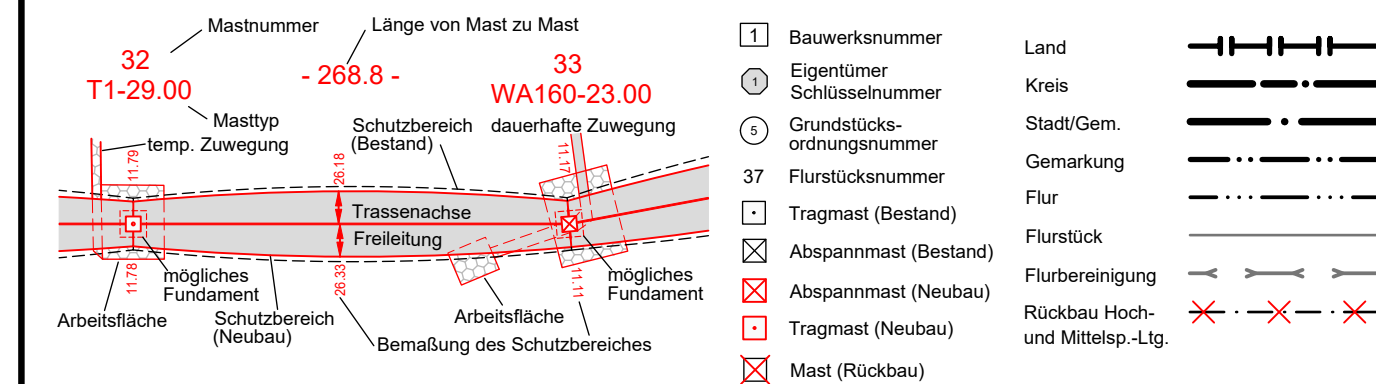

**Grenzen:**

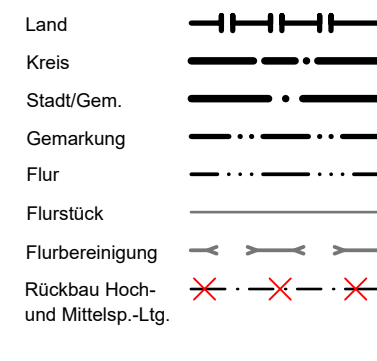

Quellvermerk:  
Land NRW - Landkreis Paderborn (2017-2021) Datenlizenz Deutschland - Namensnennung - Version 2.0 ([www.govdata.de/dl-de/by-2-0](http://www.govdata.de/dl-de/by-2-0))

## Planfeststellungsunterlage

Index	Datum	Gezeichnet	Änderung		
Zugehörigkeit			Verweis	Maßstab	Format
				1:2000	841x297
Technische Referenz	Erstellt durch	Genehmigt von	Erstelldatum	Status	Zahlteil
	K2 Engineering GmbH Kovacs / Fiemme	Avacon Netz GmbH U. Herrmann	20.12.2021	Gültig	53 Blatt 58
ID	Objektname 110-kV-Leitung Twistetal - Paderborn/S Klassifikation Rechtserwerbsplan				
	Titel LH-11-1205, Mast Nr. 150 - Mast Nr. 151				