

Gmkg. Paderborn **137**
Flur 57 $\top +4.0 +0.0$

- 349.8 -


138N
WA160-33.00




Rechtserwerbsplan

110-kV-Leitung Elsen - Paderborn/S LH-11-1812

Mast Nr. 137 - Mast Nr. 138N

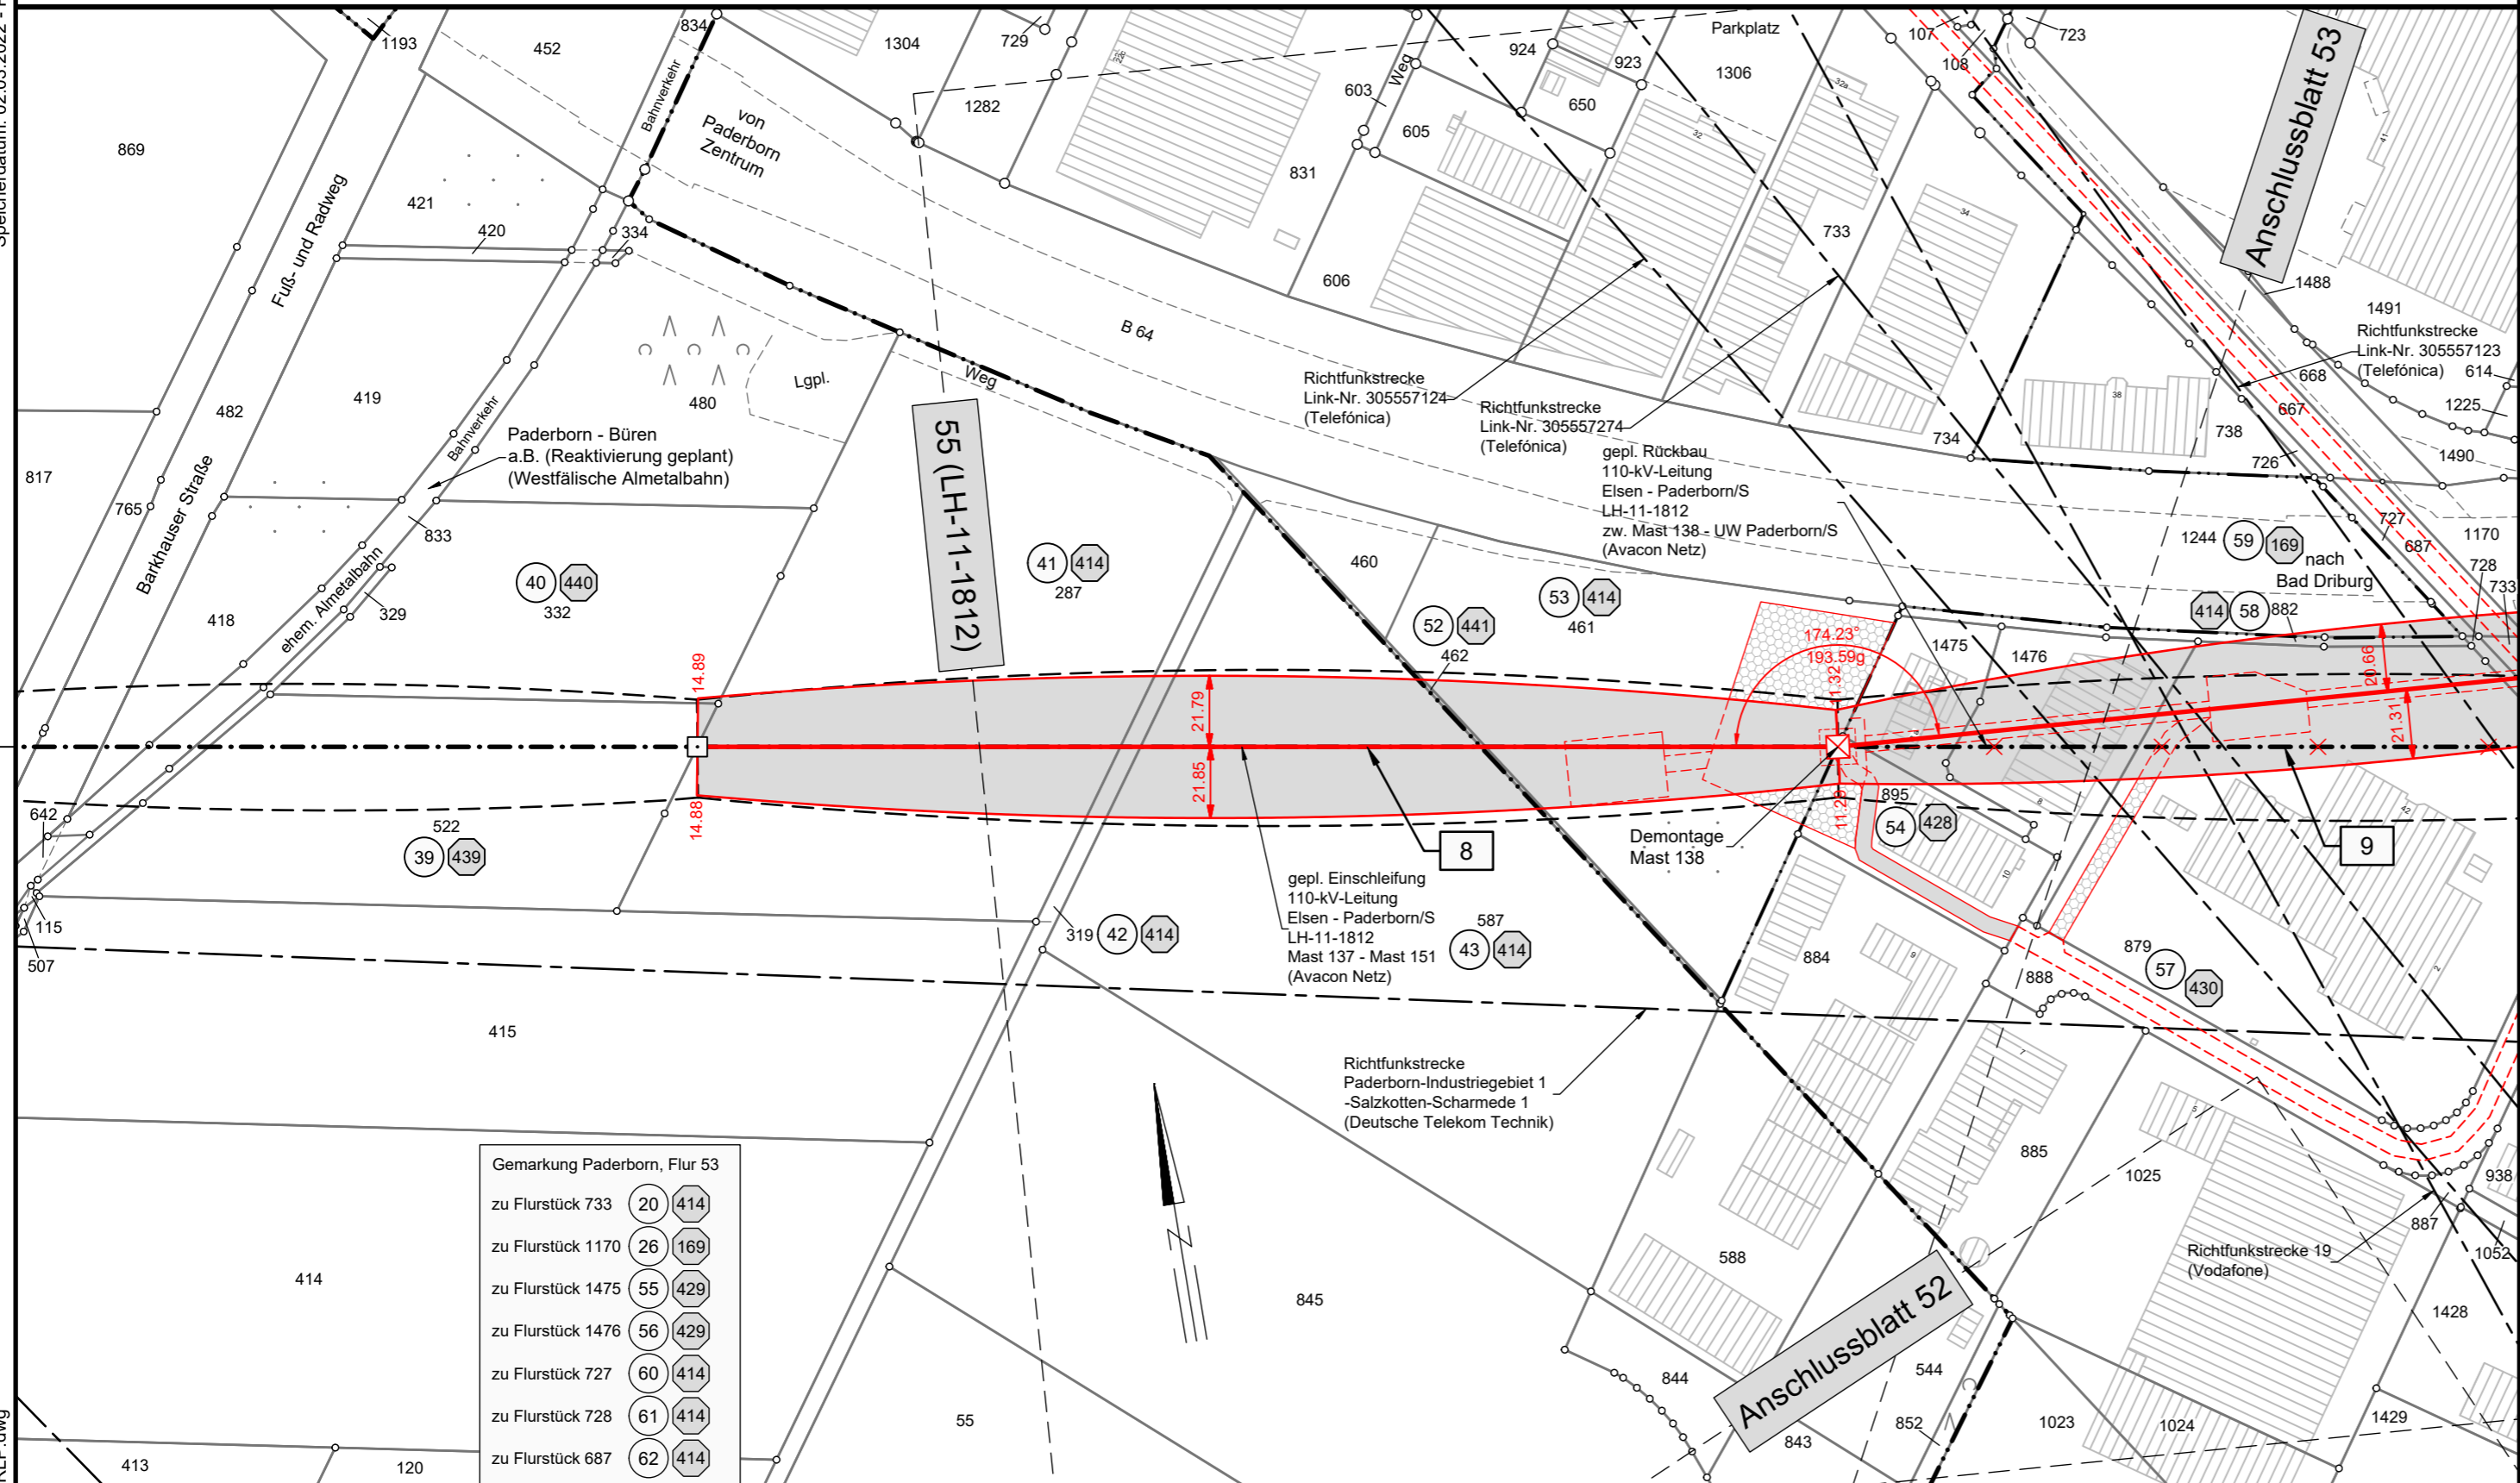

Legende:

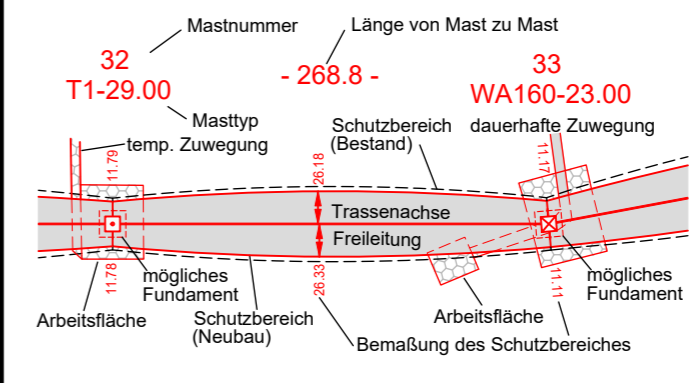

- Grenzen:**
- Land
 - Kreis
 - Stadt/Gem.
 - Gemarkung
 - Flur
 - Flurstück
 - Flurbereinigung
 - Rückbau Hoch- und Mittelsp.-Ltg.
- 1 Bauwerksnummer
 - 1 Eigentümer Schlüsselnummer
 - 5 Grundstücksordnungsnummer
 - 37 Flurstücksnummer
 - Tragmast (Bestand)
 - Abspannmast (Bestand)
 - Abspannmast (Neubau)
 - Tragmast (Neubau)
 - Mast (Rückbau)

Quellvermerk:
Land NRW - Landkreis Paderborn (2017-2021) Datenlizenz Deutschland - Namensnennung - Version 2.0 (www.govdata.de/dl-de/by-2-0)

Gemarkung Paderborn, Flur 53	
zu Flurstück 733	20 414
zu Flurstück 1170	26 169
zu Flurstück 1475	55 429
zu Flurstück 1476	56 429
zu Flurstück 727	60 414
zu Flurstück 728	61 414
zu Flurstück 687	62 414

Kreis Paderborn
Stadt Paderborn
Gemarkung Wewer

Flur 7

Kreis Paderborn
Stadt Paderborn
Gemarkung Paderborn

Flur 53

Planfeststellungsunterlage

Index	Datum	Gezeichnet	Änderung
Zugehörigkeit		Verweis	Maßstab 1:2000
Technische Referenz		Erstellt durch K2 Engineering GmbH Kovacs / Flemme	Genehmigt von Avacon Netz GmbH U. Herrmann
Erstelldatum		20.12.2021	Status Gültig
Zählteil		54	Blatt 58
ID		LH-11-1812, Mast Nr. 137 - Mast Nr. 138N	

