Flur 57

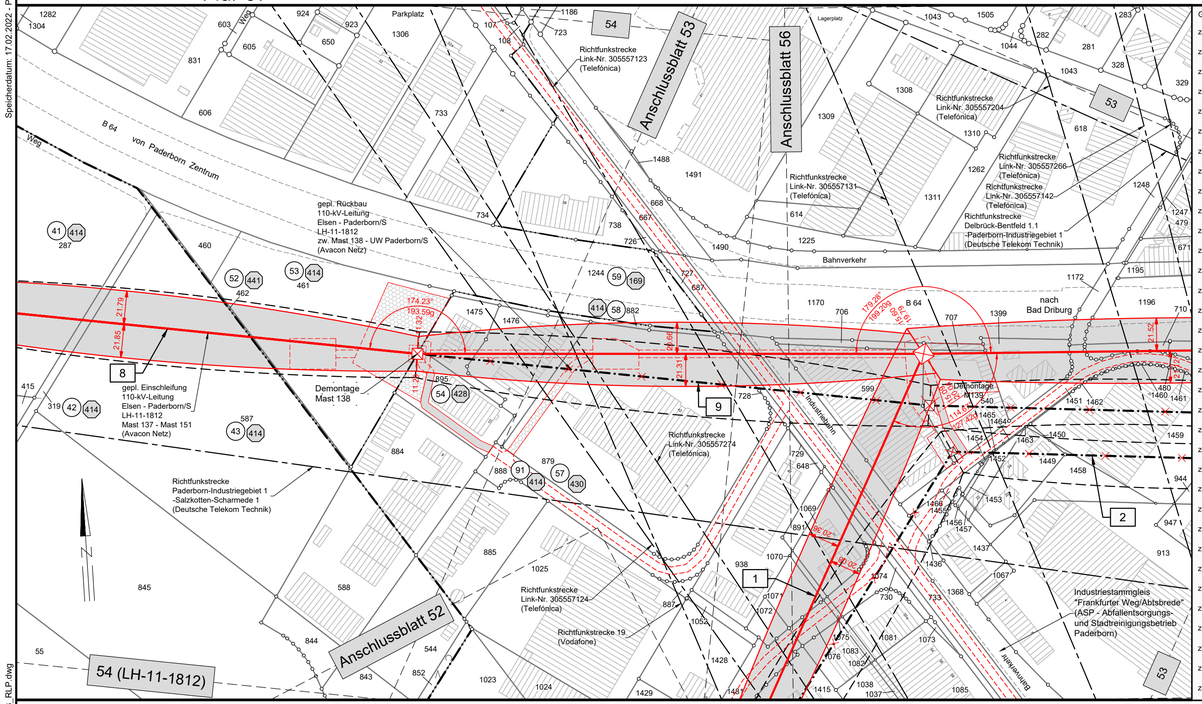

Gemarkung Paderborn, Flur 53

zu Flurstück 1415	9	425	zu Flurstück 1082	66	427		
zu Flurstück 1481	10	414	zu Flurstück 1081	67	427		
zu Flurstück 1072	11	427	zu Flurstück 1437	68	470		
zu Flurstück 1083	12	427	zu Flurstück 1436	69	414		
zu Flurstück 1076	13	414	zu Flurstück 1466	70	414		
zu Flurstück 1071	14	427	zu Flurstück 1453	71	471	472	473
zu Flurstück 1075	15	414	zu Flurstück 1454	72	427		
zu Flurstück 1070	16	427	zu Flurstück 1465	73	414		
zu Flurstück 1074	17	414	zu Flurstück 1464	74	414		
zu Flurstück 1069	18	427	zu Flurstück 1452	75	471	472	473
zu Flurstück 730	19	414	zu Flurstück 1449	76	471	472	473
zu Flurstück 733	20	414	zu Flurstück 1450	77	471	472	473
zu Flurstück 1368	21	414	zu Flurstück 1458	78	427		
zu Flurstück 599	22	427	zu Flurstück 944	79	427		
zu Flurstück 706	23	427	zu Flurstück 648	92	486		
zu Flurstück 540	24	427					
zu Flurstück 707	25	427					
zu Flurstück 1170	26	169					
zu Flurstück 1399	27	431					
zu Flurstück 1172	28	414					
zu Flurstück 1462	29	414					
zu Flurstück 710	30	414					
zu Flurstück 1460	31	427					
zu Flurstück 1459	32	427					
zu Flurstück 1461	33	414					
zu Flurstück 1451	34	414					
zu Flurstück 480	35	432					
zu Flurstück 1196	36	169					
zu Flurstück 1475	55	429					
zu Flurstück 1476	56	429					
zu Flurstück 727	60	414					
zu Flurstück 728	61	414					
zu Flurstück 687	62	414					
zu Flurstück 1038	65	427					

avacon

Abschnitt C
Anlage 11.2

Rechtserwerbsplan

110-kV-Leitung Elsen - Paderborn/S

LH-11-1812

Mast Nr. 138N - Mast Nr. 151 (LH-11-1205)

Legende:

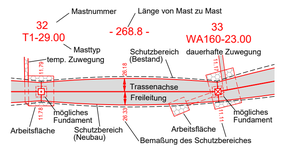

- 1 Bauwerksnummer
- 8 Eigentümer Schlüsselnummer
- 5 Grundstücks-ordnungsnummer
- 37 Flurstücksnummer
- Tragmast (Bestand)
- Abspannmast (Bestand)
- Abspannmast (Neubau)
- Tragmast (Neubau)
- Mast (Rückbau)

Grenzen:

- Land
- Kreis
- Stadt/Gem.
- Gemarkung
- Flur
- Flurstück
- Flurbereinigung
- Rückbau Hoch- und Mittelsp.-Ltg.

Quellvermerk:
Land NRW - Landkreis Paderborn (2017-2021) Datenlizenz Deutschland - Namensnennung - Version 2.0 (www.govdata.de/dl-de/by-2-0)

Planfeststellungsunterlage

Index	Datum	Gezeichnet	Änderung

Zugehörigkeit		Verweis	Maßstab 1:2000	Format 841x297
Technische Referenz	Erstellt durch K2 Engineering GmbH Kovacs / Flemme	Genehmigt von Avacon Netz GmbH U. Herrmann	Erstelldatum 20.12.2021	Status Gültig / Zählteil 55 Blatt 58
avacon	Objektname 110-kV-Leitung Elsen - Paderborn/S			
	Klassifikation Rechtserwerbsplan			
ID	Titel LH-11-1812, Mast Nr. 138N - Mast Nr. 151 (LH-11-1205)			

Speicherdatum: 17.02.2022 - Plotdatum: 17.02.2022

LH-11-1205_FRL_NB_RLP.dwg