


Speicherdatum: 02.03.2022 - Plotdatum: 02.03.2022
LH-11-1205_FRL_NB_RLP.dwg

153 WE/WAdiff/WA140-31.00 - 205.1 - 154 (WE/WAdiff/WA100-24.00)

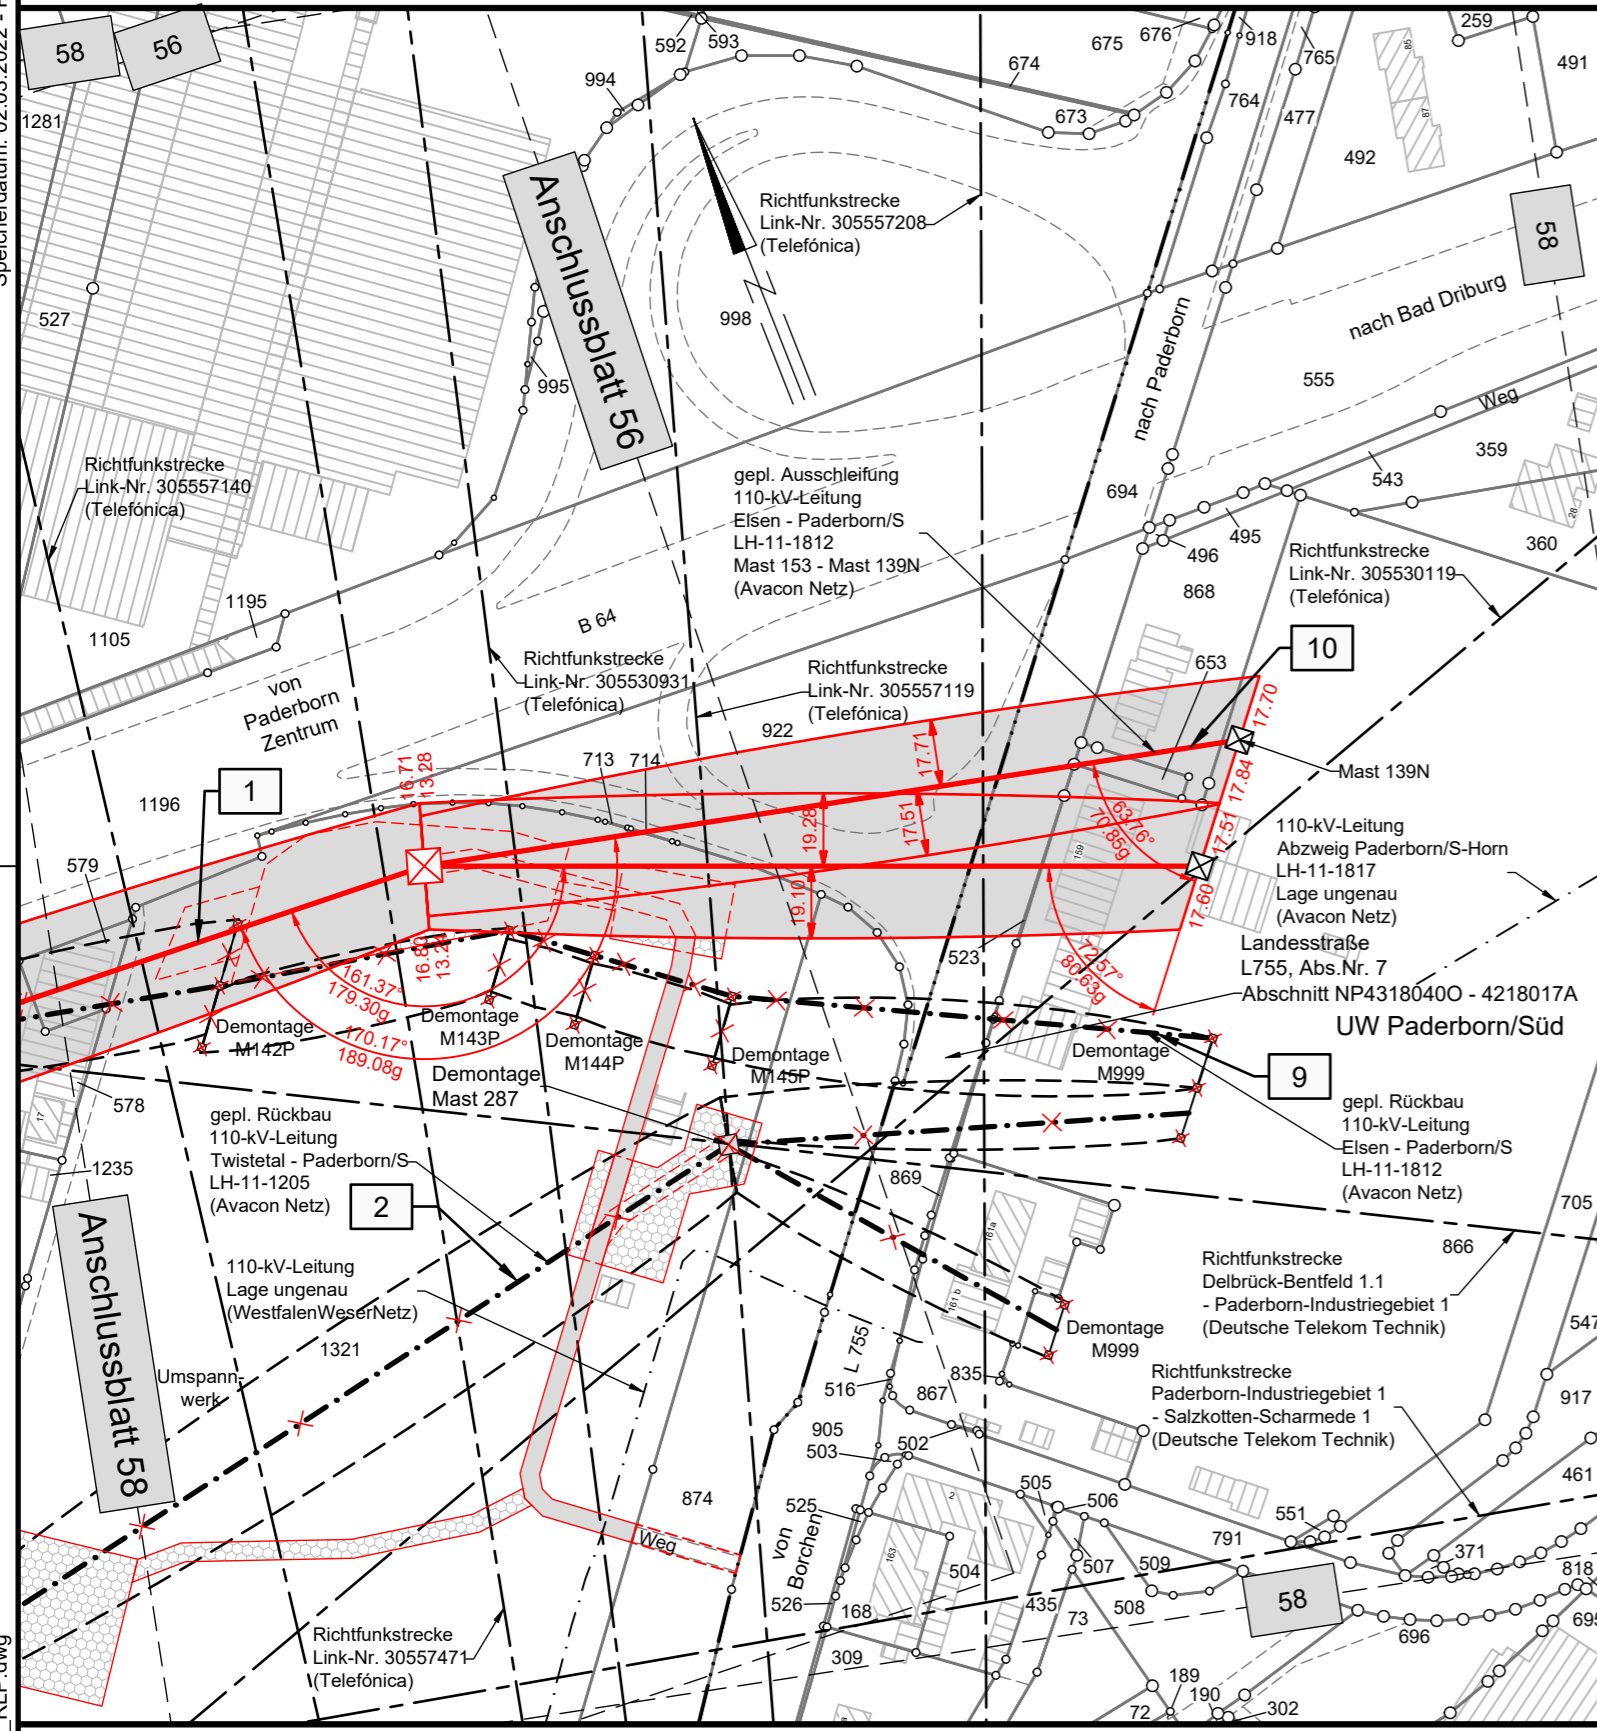

Gemarkung Paderborn, Flur 53

zu Flurstück 1196	36	169
zu Flurstück 578	42	438
zu Flurstück 579	43	438
zu Flurstück 1321	44	2
zu Flurstück 713	45	414
zu Flurstück 714	46	414
zu Flurstück 922	47	169
zu Flurstück 874	48	414

Gemarkung Paderborn, Flur 50

zu Flurstück 905	49	263
zu Flurstück 523	50	1
zu Flurstück 866	51	1
zu Flurstück 653	63	347
zu Flurstück 868	64	347
zu Flurstück 869	89	414
zu Flurstück 867	90	485

Flur 53 Kreis Paderborn Flur 50
 Stadt Paderborn
 Gemarkung Paderborn




Abschnitt C
Anlage 11.2

Rechtserwerbsplan

110-kV-Leitung Twistetal - Paderborn/S LH-11-1205

Mast Nr. 153 - Mast Nr. 154

Legende:

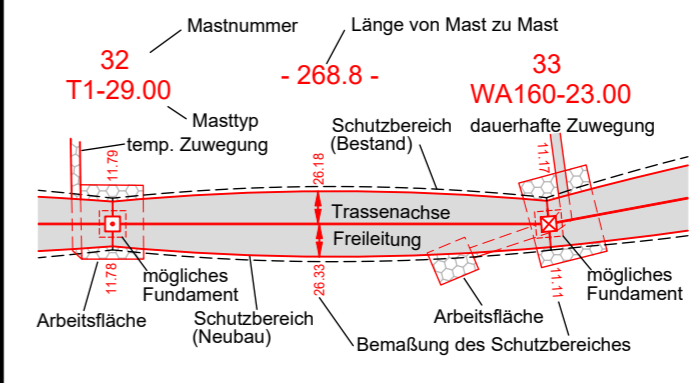

- Grenzen:**
- Land
 - Kreis
 - Stadt/Gem.
 - Gemarkung
 - Flurstück
 - Flurbereinigung
 - Rückbau Hoch- und Mittelsp.-Ltg.
- 1 Bauwerksnummer
 - 1 Eigentümer Schlüsselnummer
 - 5 Grundstücksordnungsnummer
 - 37 Flurstücksnummer
 - Tragmast (Bestand)
 - Abspannmast (Bestand)
 - Abspannmast (Neubau)
 - Tragmast (Neubau)
 - Mast (Rückbau)

Quellvermerk:
Land NRW - Landkreis Paderborn (2017-2021) Datenlizenz Deutschland - Namensnennung - Version 2.0 (www.govdata.de/dl-de/by-2-0)

Planfeststellungsunterlage							
Index	Datum	Gezeichnet	Änderung	Zugehörigkeit	Verweis	Maßstab	Format
						1:2000	594x297
Technische Referenz		Erstellt durch	Genehmigt von	Erstelldatum	Status	Zahlteil	
		K2 Engineering GmbH Kovacs / Flemme	Avacon Netz GmbH U. Herrmann	20.12.2021	Gültig	57 Blatt 58	
avacon		Objektname 110-kV-Leitung Twistetal - Paderborn/S					
		Klassifikation Rechtserwerbsplan					
ID	Titel LH-11-1205, Mast Nr. 153 - Mast Nr. 154						