


Speicherdatum: 02.03.2022 - Plotdatum: 02.03.2022

153 (LH-11-1205) WE/WAdiff/WA140-31.00 - 218.2 - 139N (WE/WAdiff/WA100-24.00)

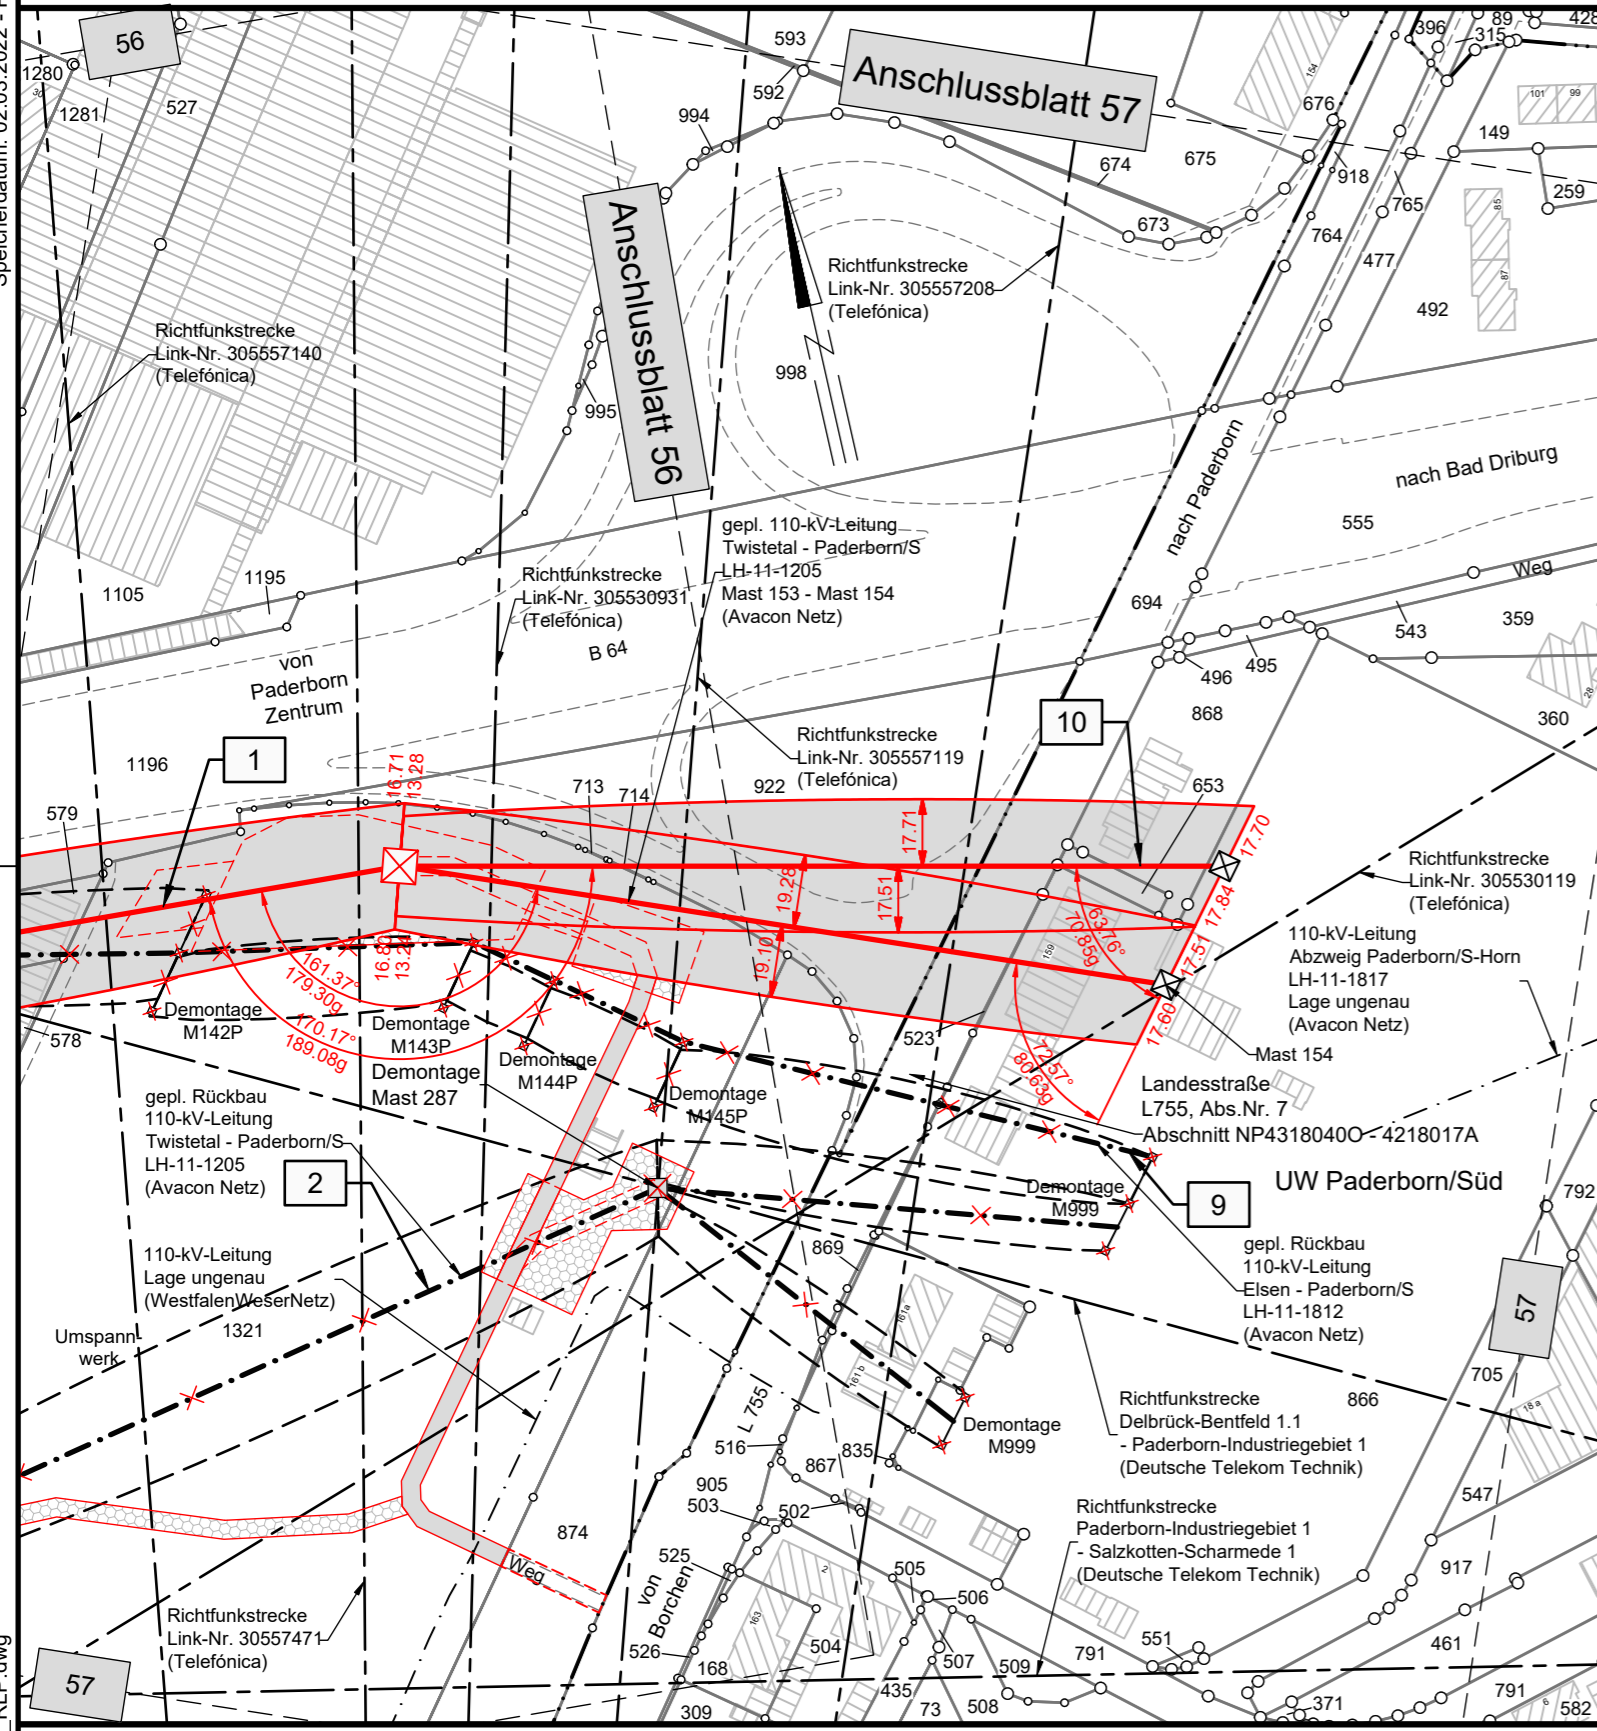

Gemarkung Paderborn, Flur 53

zu Flurstück 1196	36	169
zu Flurstück 578	42	438
zu Flurstück 579	43	438
zu Flurstück 1321	44	2
zu Flurstück 713	45	414
zu Flurstück 714	46	414
zu Flurstück 922	47	169
zu Flurstück 874	48	414

Gemarkung Paderborn, Flur 50

zu Flurstück 905	49	263
zu Flurstück 523	50	1
zu Flurstück 866	51	1
zu Flurstück 653	63	347
zu Flurstück 868	64	347
zu Flurstück 869	89	414
zu Flurstück 867	90	485

Flur 53 Kreis Paderborn Stadt Paderborn Flur 50 Gemarkung Paderborn




Abschnitt C  
Anlage 11.2

# Rechtserwerbsplan

## 110-kV-Leitung Elsen - Paderborn/S LH-11-1812

### Mast Nr. 153 (LH-11-1205) - Mast Nr. 139N

**Legende:**

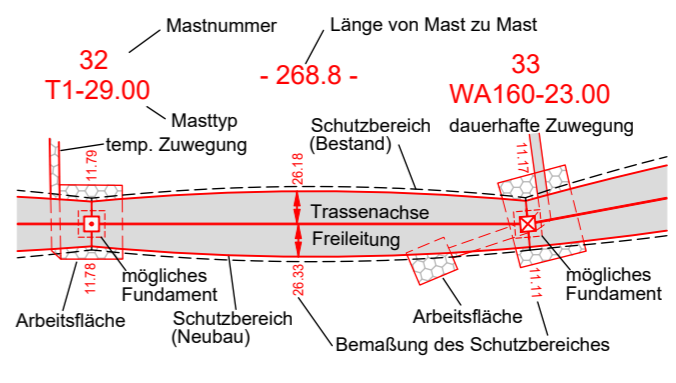

**Grenzen:**

- |                             |                                  |  |
|-----------------------------|----------------------------------|--|
| 1 Bauwerksnummer            | Land                             |  |
| 1 Schlüsselnummer           | Kreis                            |  |
| 5 Grundstücksordnungsnummer | Stadt/Gem.                       |  |
| 37 Flurstücksnummer         | Gemarkung                        |  |
| Tragmast (Bestand)          | Flur                             |  |
| Abspannmast (Bestand)       | Flurbereinigung                  |  |
| Abspannmast (Neubau)        | Rückbau Hoch- und Mittelsp.-Ltg. |  |
| Tragmast (Neubau)           |                                  |  |
| Mast (Rückbau)              |                                  |  |

Quellvermerk:  
Land NRW - Landkreis Paderborn (2017-2021) Datenlizenz Deutschland - Namensnennung - Version 2.0 ([www.govdata.de/dl-de/by-2-0](http://www.govdata.de/dl-de/by-2-0))

Planfeststellungsunterlage						
Index	Datum	Gezeichnet	Änderung	Verweis	Maßstab	Format
Zugehörigkeit			Verweis		1:2000	594x297
Technische Referenz		Erstellt durch	Genehmigt von	Erstelldatum	Status	Zahlteil
		K2 Engineering GmbH Kovacs / Flemme	Avacon Netz GmbH U. Herrmann	20.12.2021	Gültig	58 Blatt 58
avacon		Objektname 110-kV-Leitung Elsen - Paderborn/S				
		Klassifikation Rechtserwerbsplan				
ID	Titel LH-11-1812, Mast Nr. 153 (LH-11-1205) - Mast Nr. 139N					