


- Prägende Landschaftselemente**
- Fließgewässer¹
 - Stillegewässer¹
 - Waldgebiet³
 - Siedlungsfläche²
- Freiraumfunktionen**
- Landschaftsschutzgebiet
 - Freiraumfunktion: Schutz der Natur³
 - Freiraumfunktion: Schutz der Landschaft und landschaftsorientierte Erholung³
 - Regionale Grünzüge: Paderborner Grünkorridor³
- Vorbelastung**
- bestehende Hochspannungsfreileitung⁴
 - Strassen³
 - Bahnstrecke³
 - Windenergieanlage⁵
- Technische Planung**
- Bestand
 - Planung
 - 192 Mastnummern Bestand
 - 137 Mastnummern Planung
- Sonstiges**
- Untersuchungsraum in Detmold, NRW (250 m)
 - Untersuchungsraum außerhalb von Detmold, NRW (250 m)
 - Landesgrenze
 - Kreisgrenze

Nordrhein-Westfalen Bundesländer

Detmold Regierungsbezirk

Quellen:
 Hintergrundkarte: © OpenStreetMap (and) contributors, CC-BY-SA
¹elwas-web.nrw
²Flächennutzungspläne der Orte Paderborn, Henglar, Bad Wünnenberg und Borcheln
³Regionalplan NRW
⁴OpenStreetMap®
⁵OpenGeoData.NRW

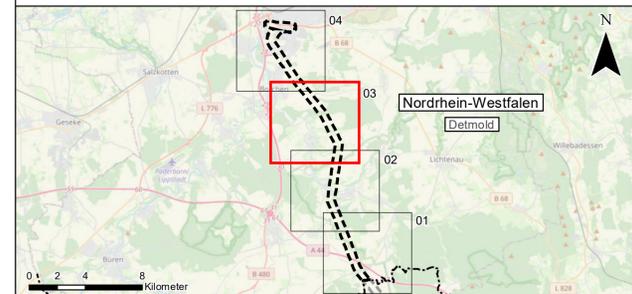

Auftraggeber: Avacon AG
 Schillerstraße 3
 38350 Helmstedt

avacon

Projekt: Ersatzneubau 110-kV-Leitung
 Twistetal – Paderborn/S LH-11-1205
 Planfeststellungsabschnitt NRW, Regierungsbezirk Detmold

Planinhalt: UVP-Bericht
 Anhang 5 zu Anlage 12.1: Schutzgut Landschaft

Planverfasser:	Planungs-	LaReG	Landschaftsplanung	Datum:	Name:	
	Gemeinschaft GbR		Rückführung			
	Dipl.-Ing. Ruth Peschik-Hawtree		Gründerung	Bearbeitet:	April 2022	TM
	Landschaftsarchitektin	Prof. Dr. Gunnar Rehfeldt		Gezeichnet:	April 2022	GN
	Helmstedter Straße 55A	38176 Braunschweig	Dipl. Biologe	Geprüft:	April 2022	CM
	Telefon 0531-707156-00	Telefax 0531-707156-15		Anhang 5 Blatt 3/4		
	Internet www.lareg.de	E-Mail info@lareg.de		Blattgröße: 59,40 cm x 84,10 cm		
Proj.-Nr.: 1231	Maßstab: 1:10.000					