

**Prägende Landschaftselemente**

- Fließgewässer<sup>1</sup>
- Stillegewässer<sup>1</sup>
- Waldgebiet<sup>3</sup>
- Siedlungsfläche<sup>2</sup>

**Freiraumfunktionen**

- Landschaftsschutzgebiet
- Freiraumfunktion: Schutz der Natur<sup>3</sup>
- Freiraumfunktion: Schutz der Landschaft und landschaftsorientierte Erholung<sup>3</sup>
- Regionale Grünzüge: Paderborner Grünkorridor<sup>3</sup>

**Vorbelastung**

- bestehende Hochspannungsfreileitung<sup>4</sup>
- Strassen<sup>3</sup>
- Bahnstrecke<sup>3</sup>
- Windenergieanlage<sup>5</sup>

**Technische Planung**

- Bestand
- Planung
- 192 Mastnummern Bestand
- 137 Mastnummern Planung


**Sonstiges**

- Untersuchungsraum in Detmold, NRW (250 m)
- Untersuchungsraum außerhalb von Detmold, NRW (250 m)
- Landesgrenze
- Kreisgrenze

**Nordrhein-Westfalen** Bundesländer

**Detmold** Regierungsbezirk

Quellen:  
 Hintergrundkarte: © OpenStreetMap (and) contributors, CC-BY-SA  
<sup>1</sup> elwas-web.nrw  
<sup>2</sup> Flächennutzungspläne der Orte Paderborn, Henglar, Bad Wünnenberg und Borchon  
<sup>3</sup> Regionalplan NRW  
<sup>4</sup> OpenStreetMap®  
<sup>5</sup> OpenGeoData.NRW

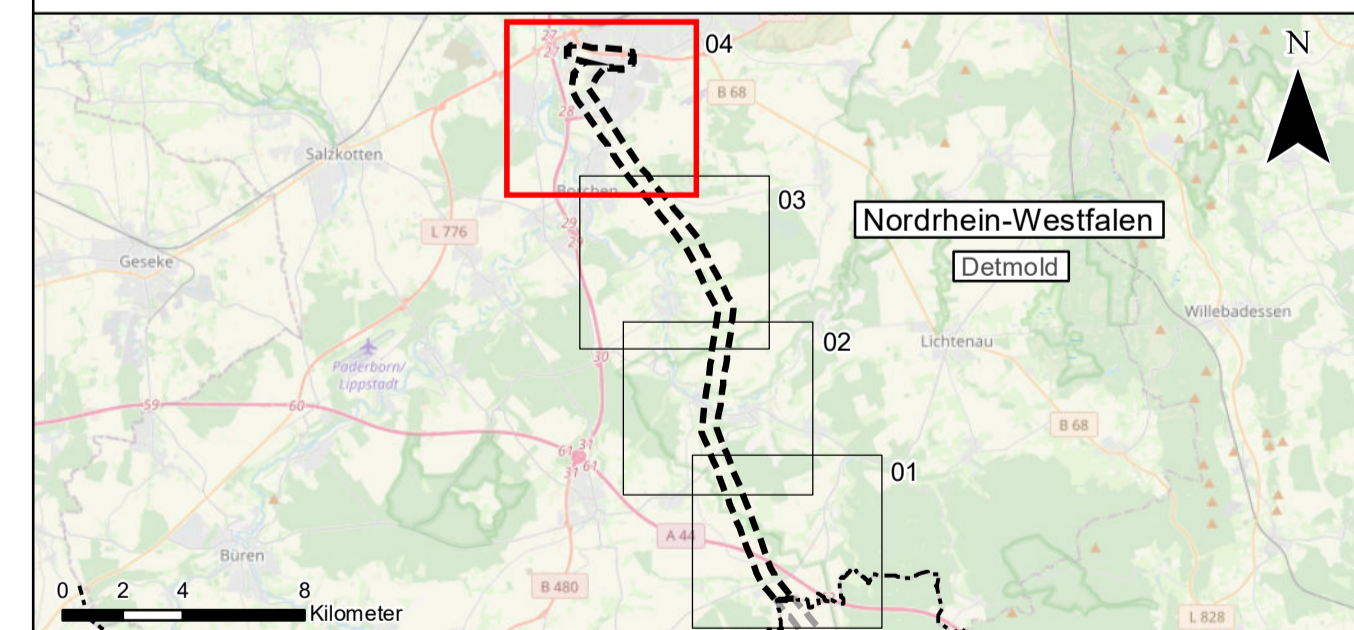

**Auftraggeber:** Avacon AG  
 Schillerstraße 3  
 38350 Helmstedt

**avacon**

**Projekt:** Ersatzneubau 110-kV-Leitung  
 Twistetal – Paderborn/S LH-11-1205  
 Planfeststellungsabschnitt NRW, Regierungsbezirk Detmold

**Planinhalt:** UVP-Bericht  
 Anhang 5 zu Anlage 12.1: Schutzgut Landschaft

<b>Planverfasser:</b>	Planungs-	<b>LaReG</b>	Landschaftsplanung	Datum:	Name:	
	Gemeinschaft GbR		Rückführung			
	Dipl.-Ing. Ruth Peschik-Hawtree		Dipl. Biologie	Bearbeitet:	April 2022	TM
	Landschaftsarchitektin	Prof. Dr. Gunnar Rehfeldt	Dipl. Biologie	Gezeichnet:	April 2022	GN
	Helmstedter Straße 35A	38126 Braunschweig		Geprüft:	April 2022	CM
	Telefon 0531-707156-00	Telefax 0531-707156-15		Anhang 5 Blatt 4/4		
	Internet www.lareg.de	E-Mail info@lareg.de		Blattgröße: 59,40 cm x 84,10 cm		
Proj.-Nr.: 1231	Maßstab: 1:10.000					