

Gmkg. Henglarn
Flur 10

Gmkg. Henglarn
Flur 10

Gmkg. Henglarn
Flur 5


avacon

Abschnitt C
Anhang 2 zu Anlage 12.2


LBP-Bericht
Bestands- und Konfliktplan
110-kV-Leitung
Twistetal - Paderborn/S

LH-11-1205

Mast Nr. 99 - Mast Nr. 102

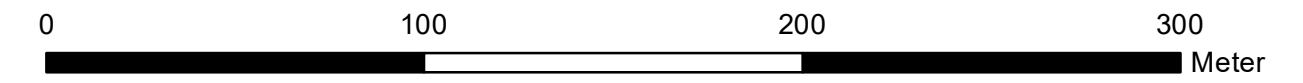

Quellvermerk: Hessische Verwaltung für Bodenmanagement und Geoinformation © 2020

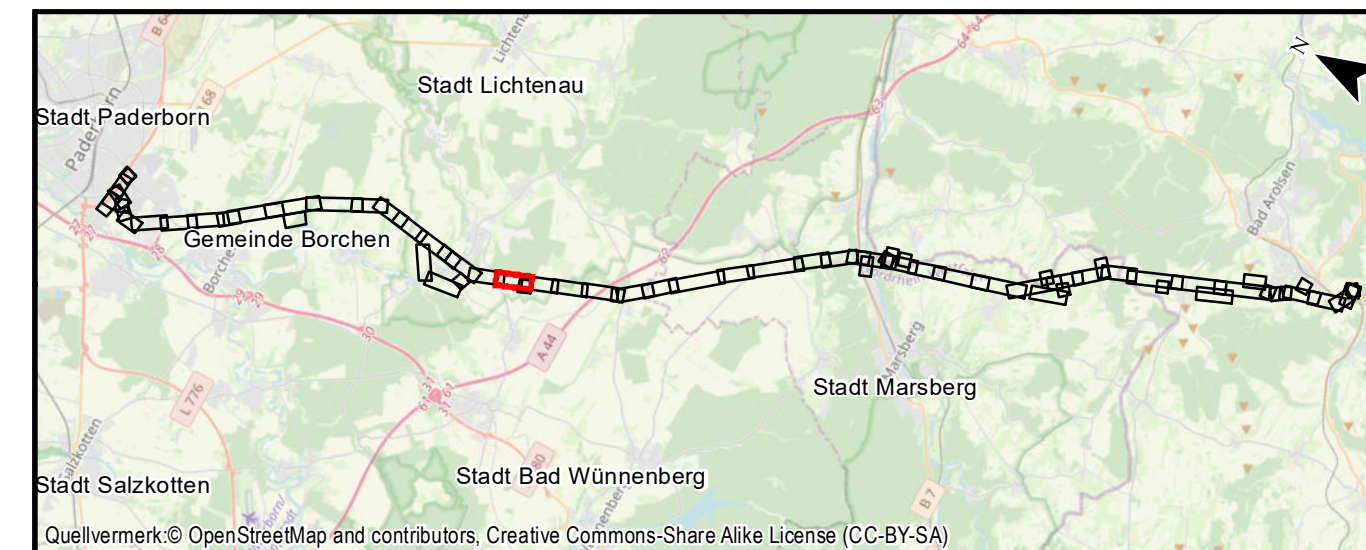

Auftraggeber: Avacon AG
Schillerstraße 3
38350 Helmstedt

avacon



Flur 11

Kreis Paderborn
Stadt Lichtenau
Gemarkung Atteln

Flur 13

Flur 12

Flur 13

Index	Datum	Gezeichnet	Änderungen

Planverfasser:	Planungs-Gemeinschaft GbR LaReG	Landschaftsplanung Rekultivierung Grünplanung	Datum:	Name:
	Dipl.-Ing. Ruth Peschk-Hawtree Landschaftsarchitektin Helmstedter Straße 55A Telefon 0531-707156-00 Internet www.lareg.de	Prof. Dr. Gunnar Rehfeldt Dipl. Biologe 38126 Braunschweig Telefax 0531-707156-15 E-Mail info@lareg.de	Bearbeitet:	April 2022
			Gezeichnet:	April 2022
			Geprüft:	April 2022
			Anhang 2 Blatt: 35/58	
Proj.-Nr.: 1231	Maßstab: 1:2000	Blattgröße: 29,70 cm x 84,00 cm		