



LBP-Bericht
Bestands- und Konfliktplan
110-kV-Leitung
Twistetal - Paderborn/S

LH-11-1205

Mast Nr. 131 - Mast Nr. 135

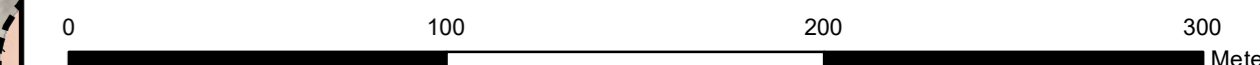

Quellvermerk: Hessische Verwaltung für Bodenmanagement und Geoinformation © 2020

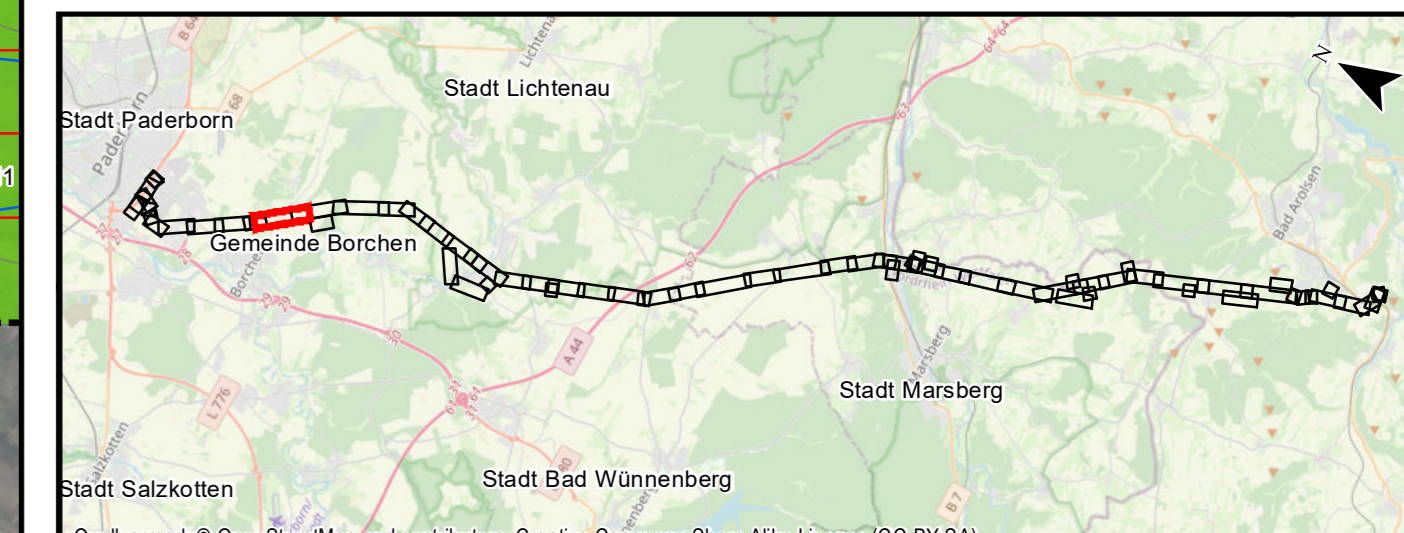

Auftraggeber:
Avacon AG
Schillerstraße 3
38350 Helmstedt



Index	Datum	Gezeichnet	Änderungen	Datum:	Name:	
				Bearbeitet:	April 2022	TM, EF
				Gezeichnet:	April 2022	GN
				Geprüft:	April 2022	GR
				Anhang 2 Blatt: 45/58		
Proj.-Nr.: 1231				Maßstab: 1:2000		
				Blattgröße: 29,70 cm x 118,90 cm		

