


Flur 9




LBP-Bericht
Bestands- und Konfliktplan
110-kV-Leitung
Twistetal - Paderborn/S

LH-11-1205

Mast Nr. 140 - Mast Nr. 143

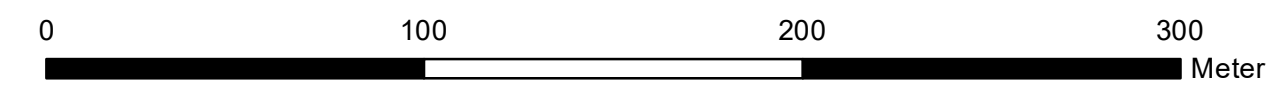

Quellvermerk: Hessische Verwaltung für Bodenmanagement und Geoinformation © 2020

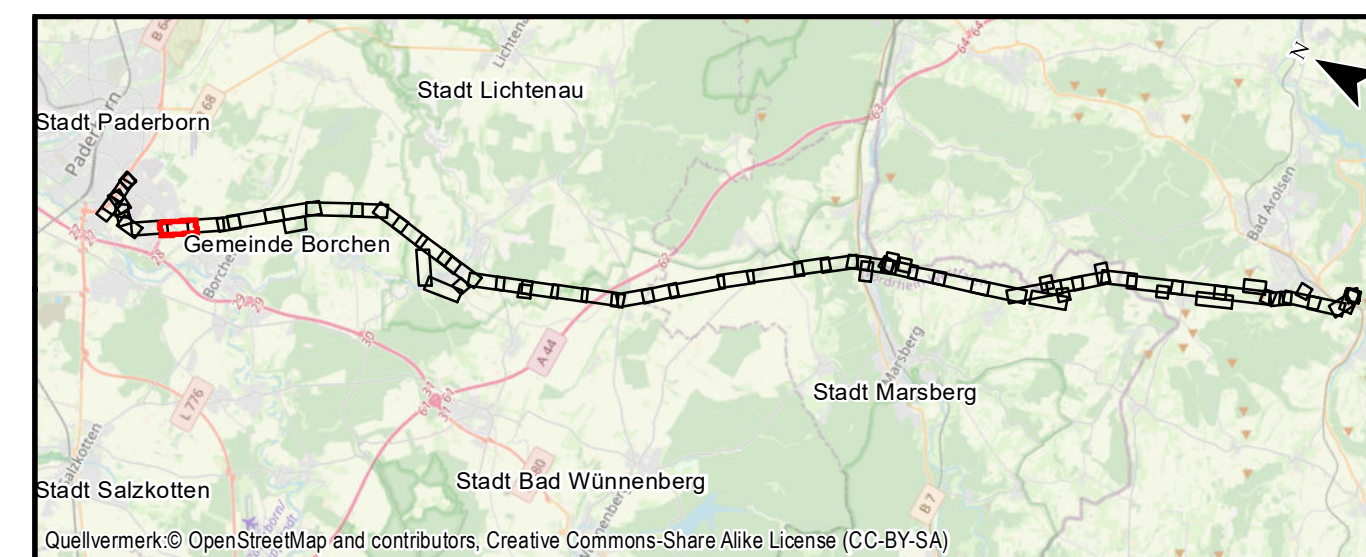

Quellvermerk: © OpenStreetMap and contributors, Creative Commons-Share Alike License (CC-BY-SA)

Auftraggeber:
Avacon AG
Schillerstraße 3
38350 Helmstedt



Kreis Paderborn
Gemeinde Borchon
Gemarkung Nordborchen

Flur 8

Stadt Paderborn
Gemarkung Paderborn

Flur 49

Gemarkung Wewer
Flur 7

Index	Datum	Gezeichnet	Änderungen	Datum:	Name:	
Planverfasser: Planungs-Gemeinschaft GbR LaReG Dipl.-Ing. Ruth Pesch-Hawtree Landschaftsarchitektin Helmsiedter Straße 55A Telefon 0531-707156-00 Internet www.lareg.de			Landschaftsplanung Rekultivierung Grünplanung Prof. Dr. Gunnar Rehfeldt Dipl. Biologe 38126 Braunschweig Telefon 0531-707156-15 E-Mail info@lareg.de		Datum: April 2022 April 2022 April 2022	Name: TM, EF GN GR
Proj.-Nr.: 1231			Maßstab: 1:2000		Blattgröße: 29,70 cm x 84,00 cm	