Flur 2

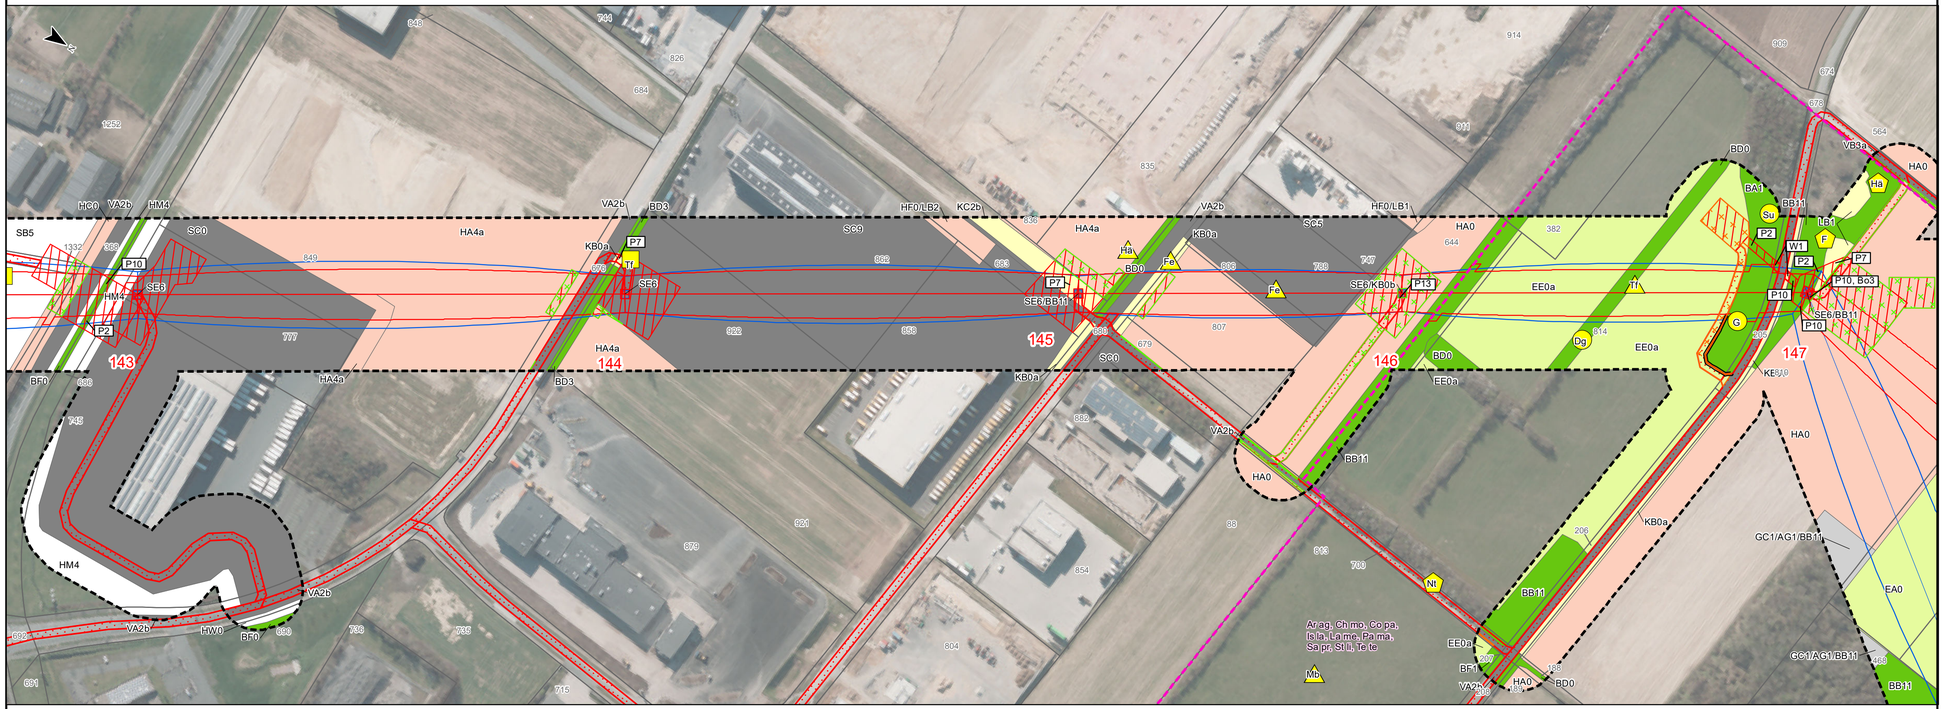

Kreis Paderborn
Stadt Paderborn
Gemarkung Wewer

Flur 7

avacon

Abschnitt C
Anhang 2 zu Anlage 12.2

LBP-Bericht
Bestands- und Konfliktplan
110-kV-Leitung
Twistetal - Paderborn/S

LH-11-1205

Mast Nr. 143 - Mast Nr. 147

0 100 200 300 Meter

Quellvermerk: Hessische Verwaltung für Bodenmanagement und Geoinformation © 2020

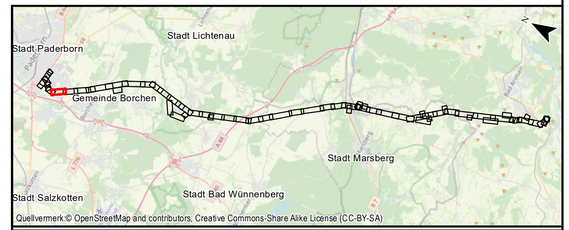

Quellvermerk © OpenStreetMap and contributors, Creative Commons-Share Alike License (CC-BY-SA)

Auftraggeber:
Avacon AG
Schillerstraße 3
38350 Helmstedt

avacon

Index	Datum	Gezeichnet	Änderungen

Planverfasser:
Planungs-Gemeinschaft GbR LaReG Landschaftsplanung Rekultivierung Grünplanung
Dipl. - Ing. Ruth Peschik-Hawtree, Landschaftsarchitektin
Prof. Dr. Gunnar Rehfeldt, Dipl. Biologe
Helmstedter Straße 55A, 38126 Braunschweig
Telefon 0531-707156-00, Telefax 0531-707156-15
Internet www.lareg.de, E-Mail info@lareg.de

	Datum:	Name:
Bearbeitet:	April 2022	TM, EF
Gezeichnet:	April 2022	GN
Geprüft:	April 2022	GR

Anhang 2 Blatt: 49/58

Proj.-Nr.: 1231 | Maßstab: 1:2000 | Blattgröße: 29,70 cm x 84,00 cm