
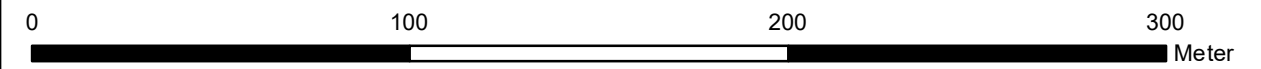



LBP-Bericht  
Bestands- und Konfliktplan  
110-kV-Leitung  
Twistetal - Paderborn/S

LH-11-1205

Mast Nr. 148 - Mast Nr. 149

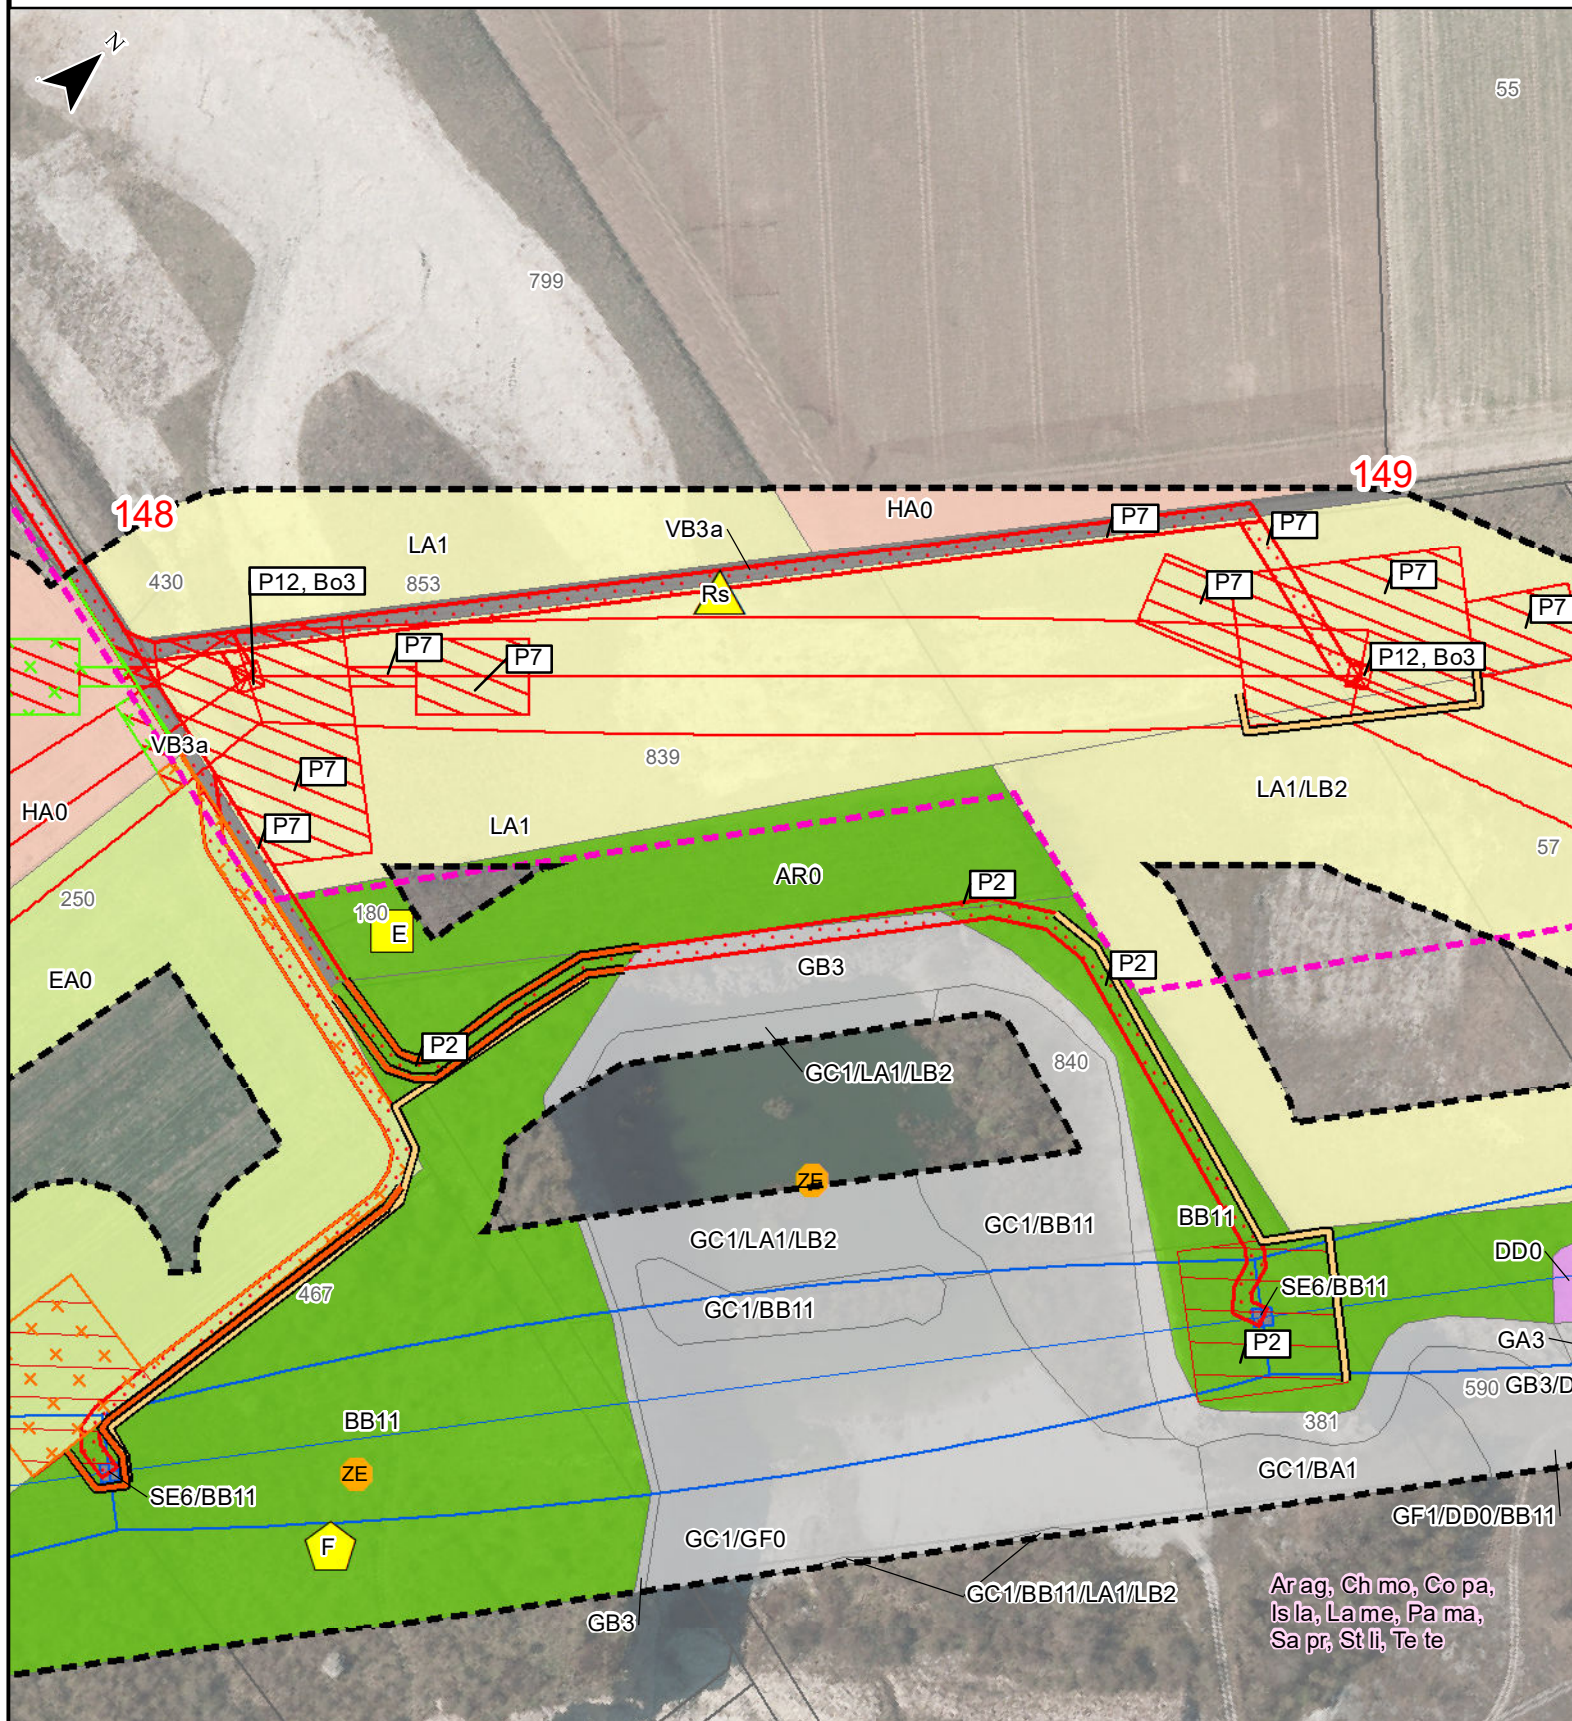

Quellvermerk: Hessische Verwaltung für Bodenmanagement und Geoinformation © 2020

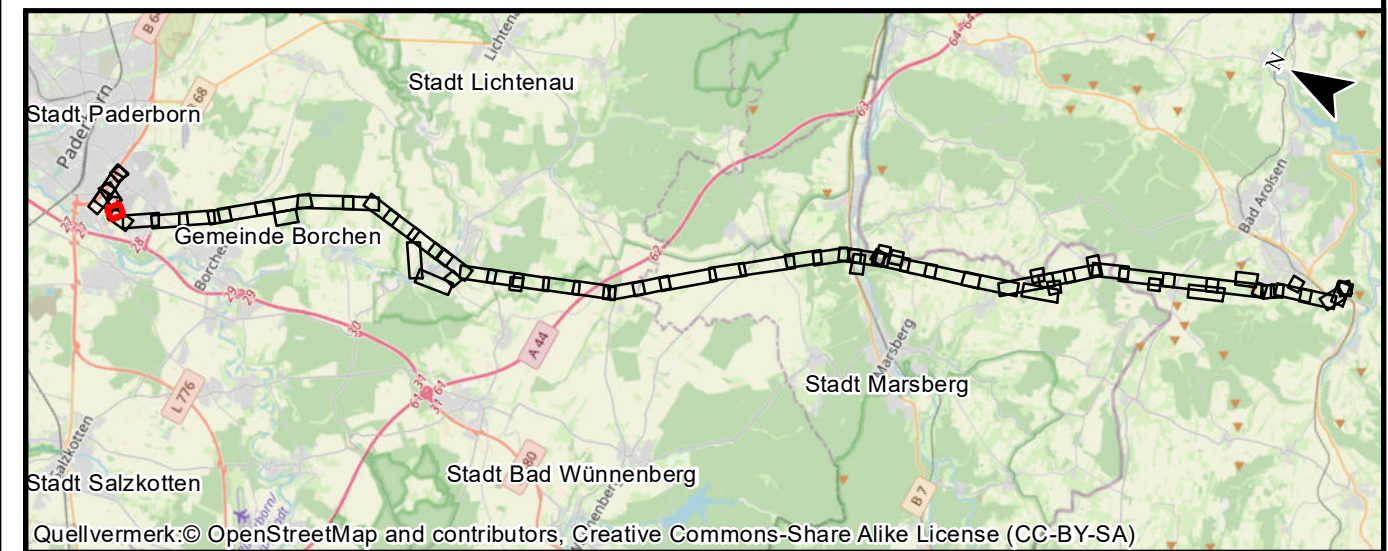

**Auftraggeber:** Avacon AG  
Schillerstraße 3  
38350 Helmstedt

**avacon**

Gmkg.Paderborn  
Flur 53

Index	Datum	Gezeichnet	Änderungen

<b>Planverfasser:</b> Planungs-Gemeinschaft GbR <b>LaReG</b> Dipl. - Ing. Ruth Peschk-Hawtree Landschaftsarchitektin Helmstedter Straße 55A Telefon 0531-707156-00 Internet www.lareg.de	Landschaftsplanung Rekultivierung Grünplanung Prof. Dr. Gunnar Rehfeldt Dipl. Biologe 38126 Braunschweig Telefax 0531-707156-15 E-Mail info@lareg.de	Datum:	Name:	
		Bearbeitet:	April 2022	TM, EF
		Gezeichnet:	April 2022	GN
		Geprüft:	April 2022	GR
		Anhang 2 Blatt: 51/58		
Proj.-Nr.: 1231	Maßstab: 1:2000	Blattgröße: 29,70 cm x 42,00 cm		