Flur 10

Flur 12

Kreis Paderborn
Gemeinde Borchen
Gemarkung Etteln

Flur 11

Gemarkung Kirchborchen
Flur 16

Flur 11

avacon

Abschnitt C
Anhang 3 zu Anlage 12.2

LBP-Bericht
Maßnahmenplan
110-kV-Leitung
Twistetal - Paderborn/S

LH-11-1205

Mast Nr. 122 - Mast Nr. 127

0 100 200 300 Meter

Quellvermerk: Hessische Verwaltung für Bodenmanagement und Geoinformation © 2020

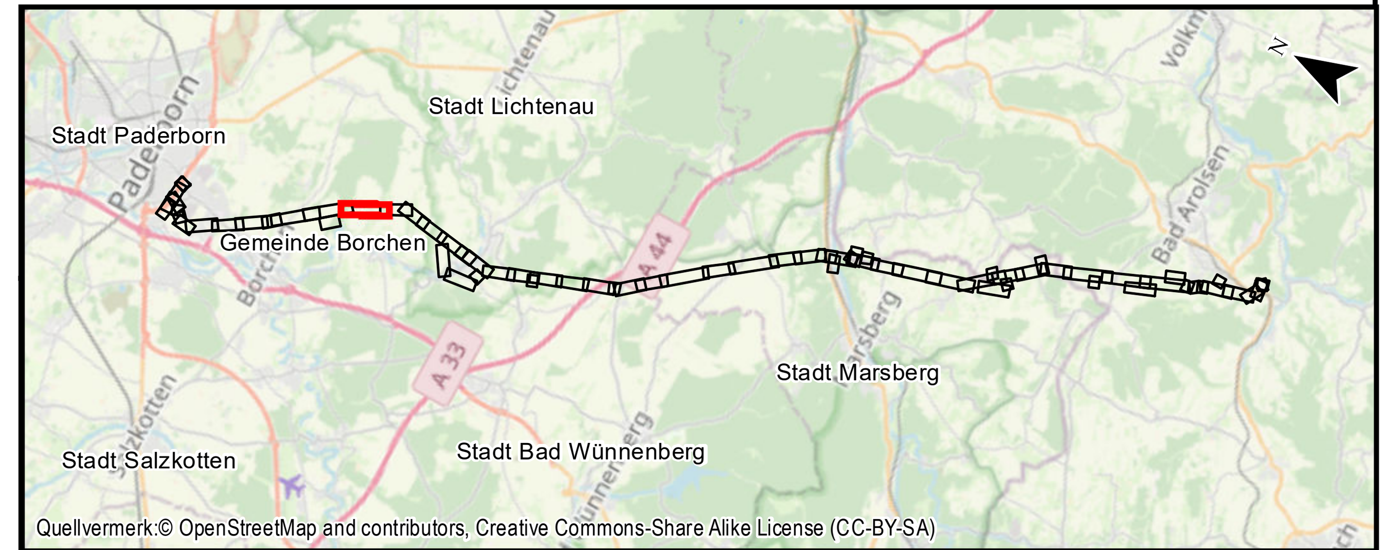

Quellvermerk:© OpenStreetMap and contributors, Creative Commons-Share Alike License (CC-BY-SA)

Auftraggeber: Avacon AG
Schillerstraße 3
38350 Helmstedt

avacon

Index	Datum	Gezeichnet	Änderungen

Planverfasser: Planungs-Gemeinschaft GbR LaReG Landschaftsplanung Rekultivierung Grünplanung

Dipl. - Ing. Ruth Peschk-Hawtree, Landschaftsarchitektin
Helmstedter Straße 55A
Telefon 0531-707156-00
Internet www.lareg.de

Prof. Dr. Gunnar Rehfeldt, Dipl. Biologe
38126 Braunschweig
Telefax 0531-707156-15
E-Mail info@lareg.de

	Datum:	Name:
Bearbeitet:	April 2022	TM, EF
Gezeichnet:	April 2022	GN
Geprüft:	April 2022	GR

Anhang 3 Blatt: 43/58

Proj.-Nr.: 1231 | Maßstab: 1:2000 | Blattgröße: 29,70 cm x 118,90 cm