Gemarkung Wewer
Flur 7

Flur 57

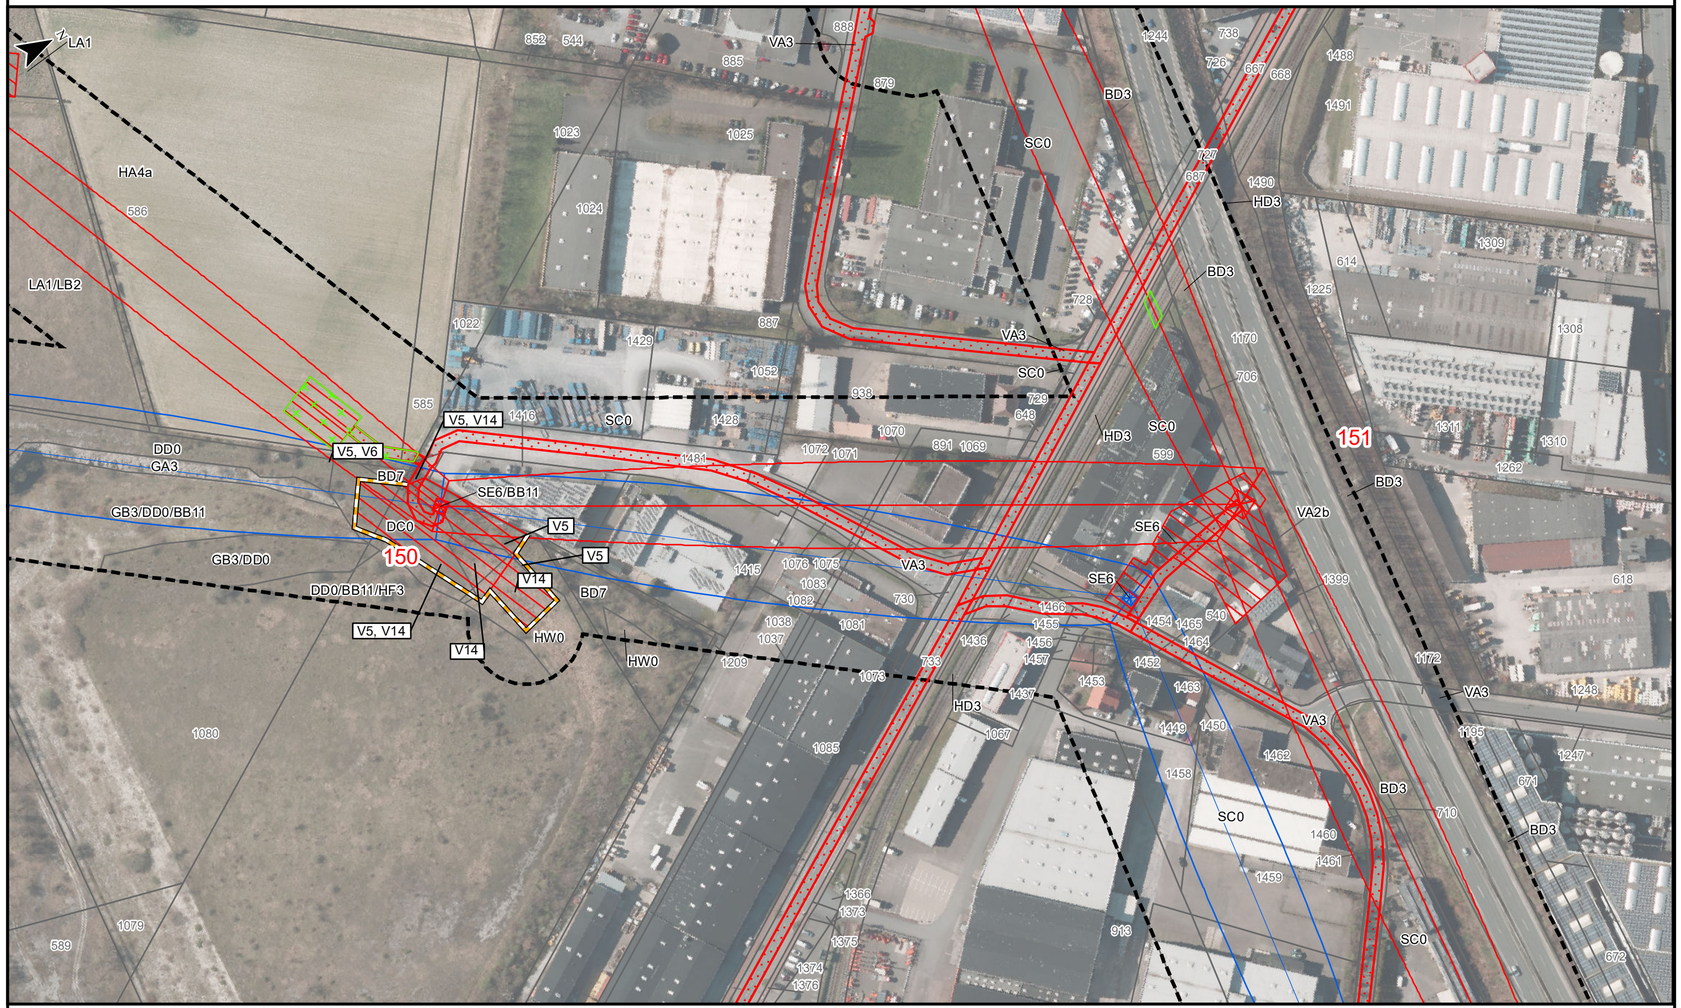


Kreis Paderborn
Stadt Paderborn
Gemarkung Paderborn

Flur 53

avacon

Abschnitt C
Anhang 3 zu Anlage 12.2

# LBP-Bericht
# Maßnahmenplan
# 110-kV-Leitung
# Twistetal - Paderborn/S

LH-11-1205

## Mast Nr. 150 - Mast Nr. 151

0 100 200 300 Meter

Quellvermerk: Hessische Verwaltung für Bodenmanagement und Geoinformation © 2020

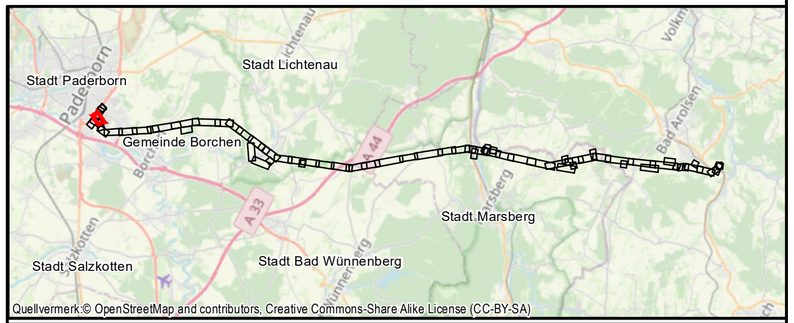


Quellvermerk:© OpenStreetMap and contributors, Creative Commons-Share Alike License (CC-BY-SA)

**Auftraggeber:**
Avacon AG
Schillerstraße 3
38350 Helmstedt

avacon

| Index | Datum | Gezeichnet | Änderungen |
|---|---|---|---|
| | | | |


**Planverfasser:**
Planungs-Gemeinschaft GbR
LaReG Landschaftsplanung Rekultivierung Grünplanung
Dipl. - Ing. Ruth Peschk-Hawtree Landschaftsarchitektin
Prof. Dr. Gunnar Rehfeldt Dipl. Biologe
Helmstedter Straße 55A 38126 Braunschweig
Telefon 0531-707156-00 Telefax 0531-707156-15
Internet www.lareg.de E-Mail info@lareg.de


| | Datum: | Name: |
|---|---|---|
| Bearbeitet: | April 2022 | TM, EF |
| Gezeichnet: | April 2022 | GN |
| Geprüft: | April 2022 | GR |

Anhang 3 Blatt: 53/58

Proj.-Nr.: 1231 | Maßstab: 1:2000 | Blattgröße: 29,70 cm x 59,4 cm