

**Geschützte Biotope und Schutzgebiete**


- Nach Waldschutzgesetz beanspruchte Fläche
- FFH Gebiet
- FFH Lebensraumtyp
- Naturschutzgebiet
- faktisches Vogelschutzgebiet Diemel und Hoppecketal

**Technische Planung**

- Planung
- Zuwegung
- Arbeits- und Seilzugfläche
- Mastnummern Planung

**Sonstiges**

- Untersuchungsraum in Detmold, NRW (250 m)
- Untersuchungsraum außerhalb von Detmold, NRW (250 m)
- Landesgrenze
- Kreisgrenze

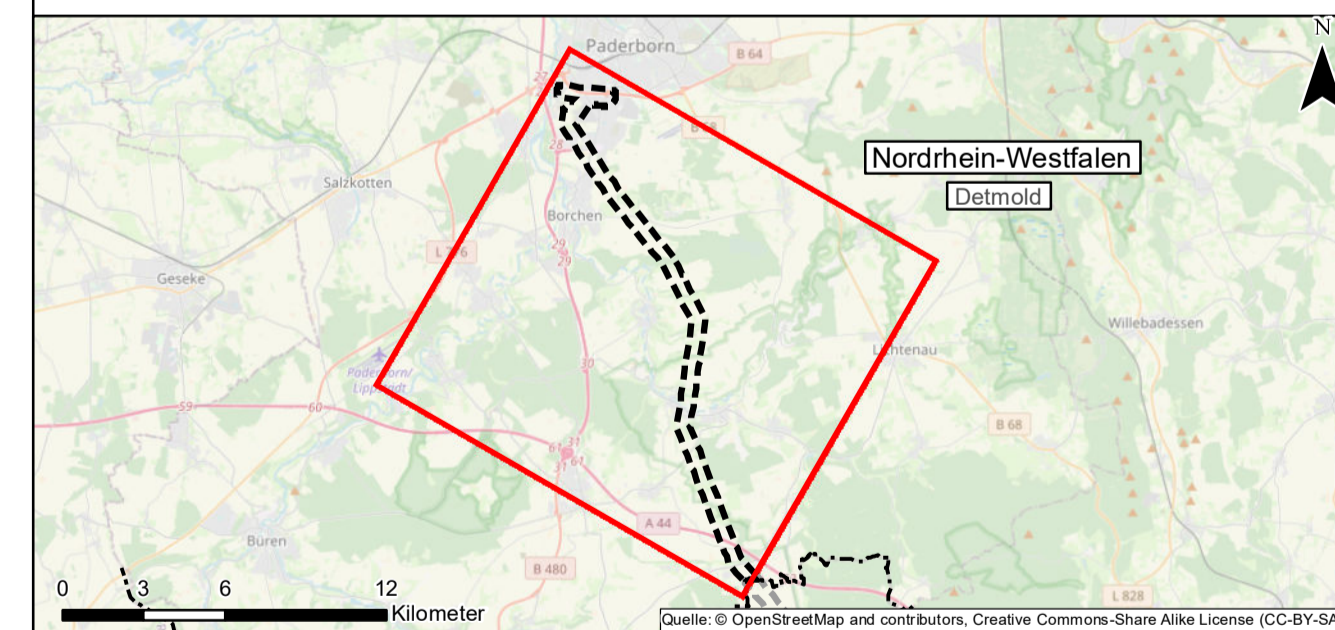

**Auftraggeber:** **Avacon AG**  
 Schillerstraße 3  
 38350 Helmstedt



**Projekt:**  
 Ersatzneubau 110-kV-Leitung  
 Twistetal – Paderborn/S LH-11-1205  
 Planfeststellungsabschnitt NRW, Regierungsbezirk Detmold

**Planinhalt:** Anhang 1 zu Anlage 12.9: Gutachten zur Bewertung der Waldfunktionen im Rahmen einer Waldumwandlung Übersicht

<b>Planverfasser:</b>	Planungs-Gemeinschaft GbR	<b>LaReG</b>	Landschaftsplanung	Datum:	Name:
	Dipl.-Ing. Ruth Peschik-Hawtree Landschaftsarchitektin Helmstedter Straße 55A Telefon 0531-707156-0 Internet www.lareg.de	Prof. Dr. Guntmar Rehfeldt Dipl. Biologe 38126 Braunschweig Telefax 0531-707156-15 E-Mail info@lareg.de	Rekultivierung Grünplanung		Bearbeitet: April 2022
				Gezeichnet: April 2022	GN
				Geprüft: April 2022	GR
				Anhang 1	
Proj.-Nr.: 1231	Maßstab: 1:25.000, 1:6.000		Blattgröße: 59,40 cm x 84,10 cm		

