Regelquerschnitt - freie Strecke - innerhalb WSZ III

Böschungsausbildung nach RAA

Bau.km	FR Köln	FR Goch
66+600 - 65+980	x	x
65+100 - 64+340	x	x
64+270 - 64+200		x
63+780 - 64+150	x	
61+360 - 60+500	x	x

In den übrigen Bereichen wird im städtischen Bereich aus Gründen der geringeren Inanspruchnahme analog zur Vorplanung auf die Ausrundung verzichtet.

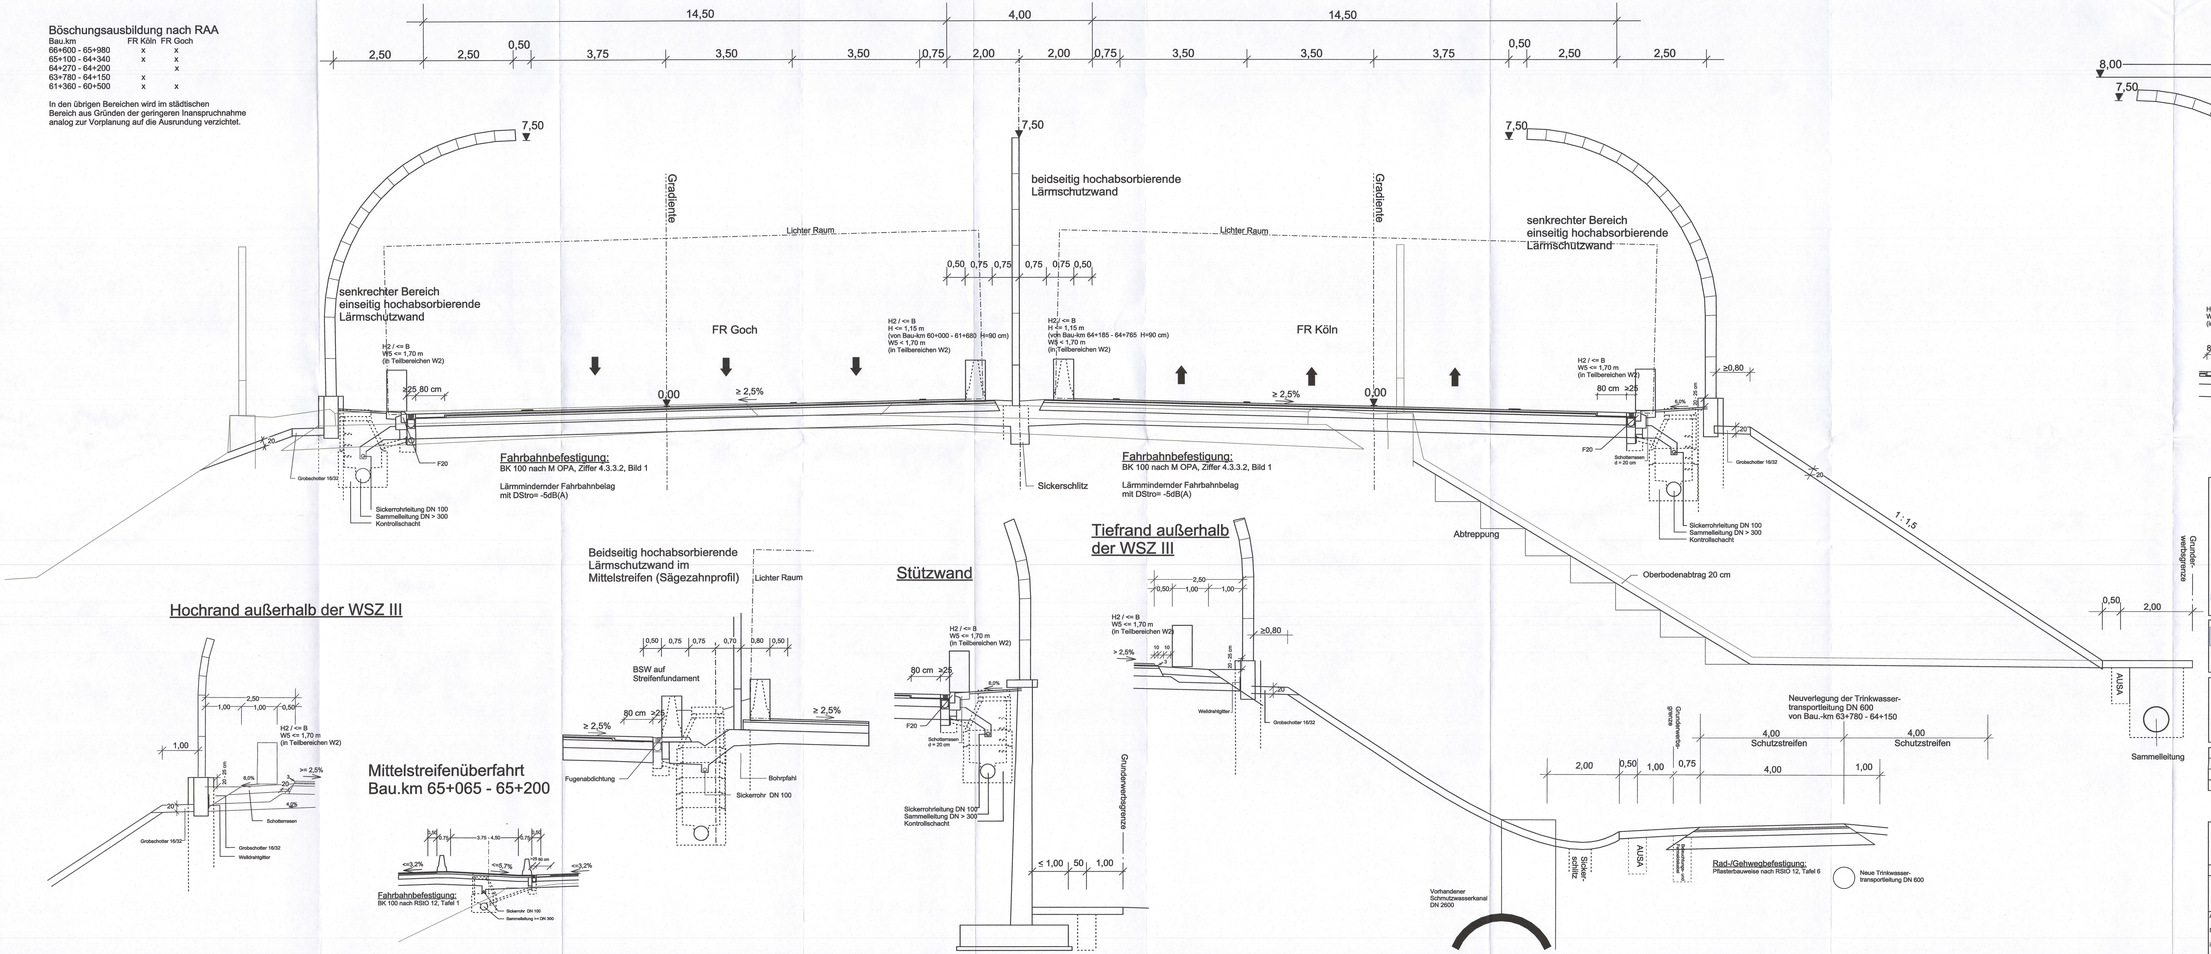

Hochrand außerhalb der WSZ III

Mittelstreifenüberfahrt Bau.km 65+065 - 65+200

Beidseitig hochabsorbierende Lärmschutzwand im Mittelstreifen (Sägezahnprofil)

Stützwand

Tiefrand außerhalb der WSZ III

Festgestellt gem. Beschluss vom 08.04.2022 - Az. 25.4-34.00-1/19 - Bezirksregierung Detmold Im Auftrag Jörg Böhmer

Satzungsgemäß ausgelegen in der Zeit vom 18.03.2019 bis 17.04.2019 in der Gemeinde Krefeld

Zeit und Ort der Auslegung sind rechtzeitig vor Beginn der Auslegung ortsüblich bekannt gemacht worden.

Gemeinde: Krefeld

(Unterschrift)

KOCKS CONSULT GMBH KOCKS INGENIEURE
Niederlassung Bonn Quantiusstraße 6 53115 Bonn
Tel.: 0228/72629-0 Fax: 0228/72629-20 e-Mail: infobonn@kocks-ing.de

gezeich.:	Malke	04/18
bearb.:	Hoffmann	04/18
gepr.:	Hufin	05/18
genehm.:	Dr. Heß	05/18

A57_RQ_freie_Strecke_76216_...

Regionalniederlassung Niederrhein
PG BAB
Breitenbachstraße 60, 41068 Mönchengladbach

Straßen.NRW
Landesbetrieb Straßenbau Nordrhein-Westfalen

Projekt-Nr.: 48-7026

Nr.	Art der Änderung	Datum	Zeichen

FESTSTELLUNGSENTWURF

Landesbetrieb Straßenbau Nordrhein-Westfalen

Straße: A 57 Station: 60+500 - 66+580

PROJEKT-Nr.: 0509980300 A

Unterlage / Blatt-Nr.: 14.2 / 1

Regelquerschnitt
Freie Strecke

Maßstab: 1 : 50

6-streifiger Ausbau zwischen
AS Krefeld-Gartenstadt und AS Krefeld-Oppum
Bau-km 60+500 - 66+580

Aufgestellt: Mönchengladbach, 29.06.2018

Der Leiter der Projektgruppe BAB

i.A.

(Athanasiou Kostelia)