


**A 57: 6-streifiger Ausbau zwischen AS Krefeld-Gartenstadt und AS Krefeld-Oppum
- Bestandserfassung Amphibien -**

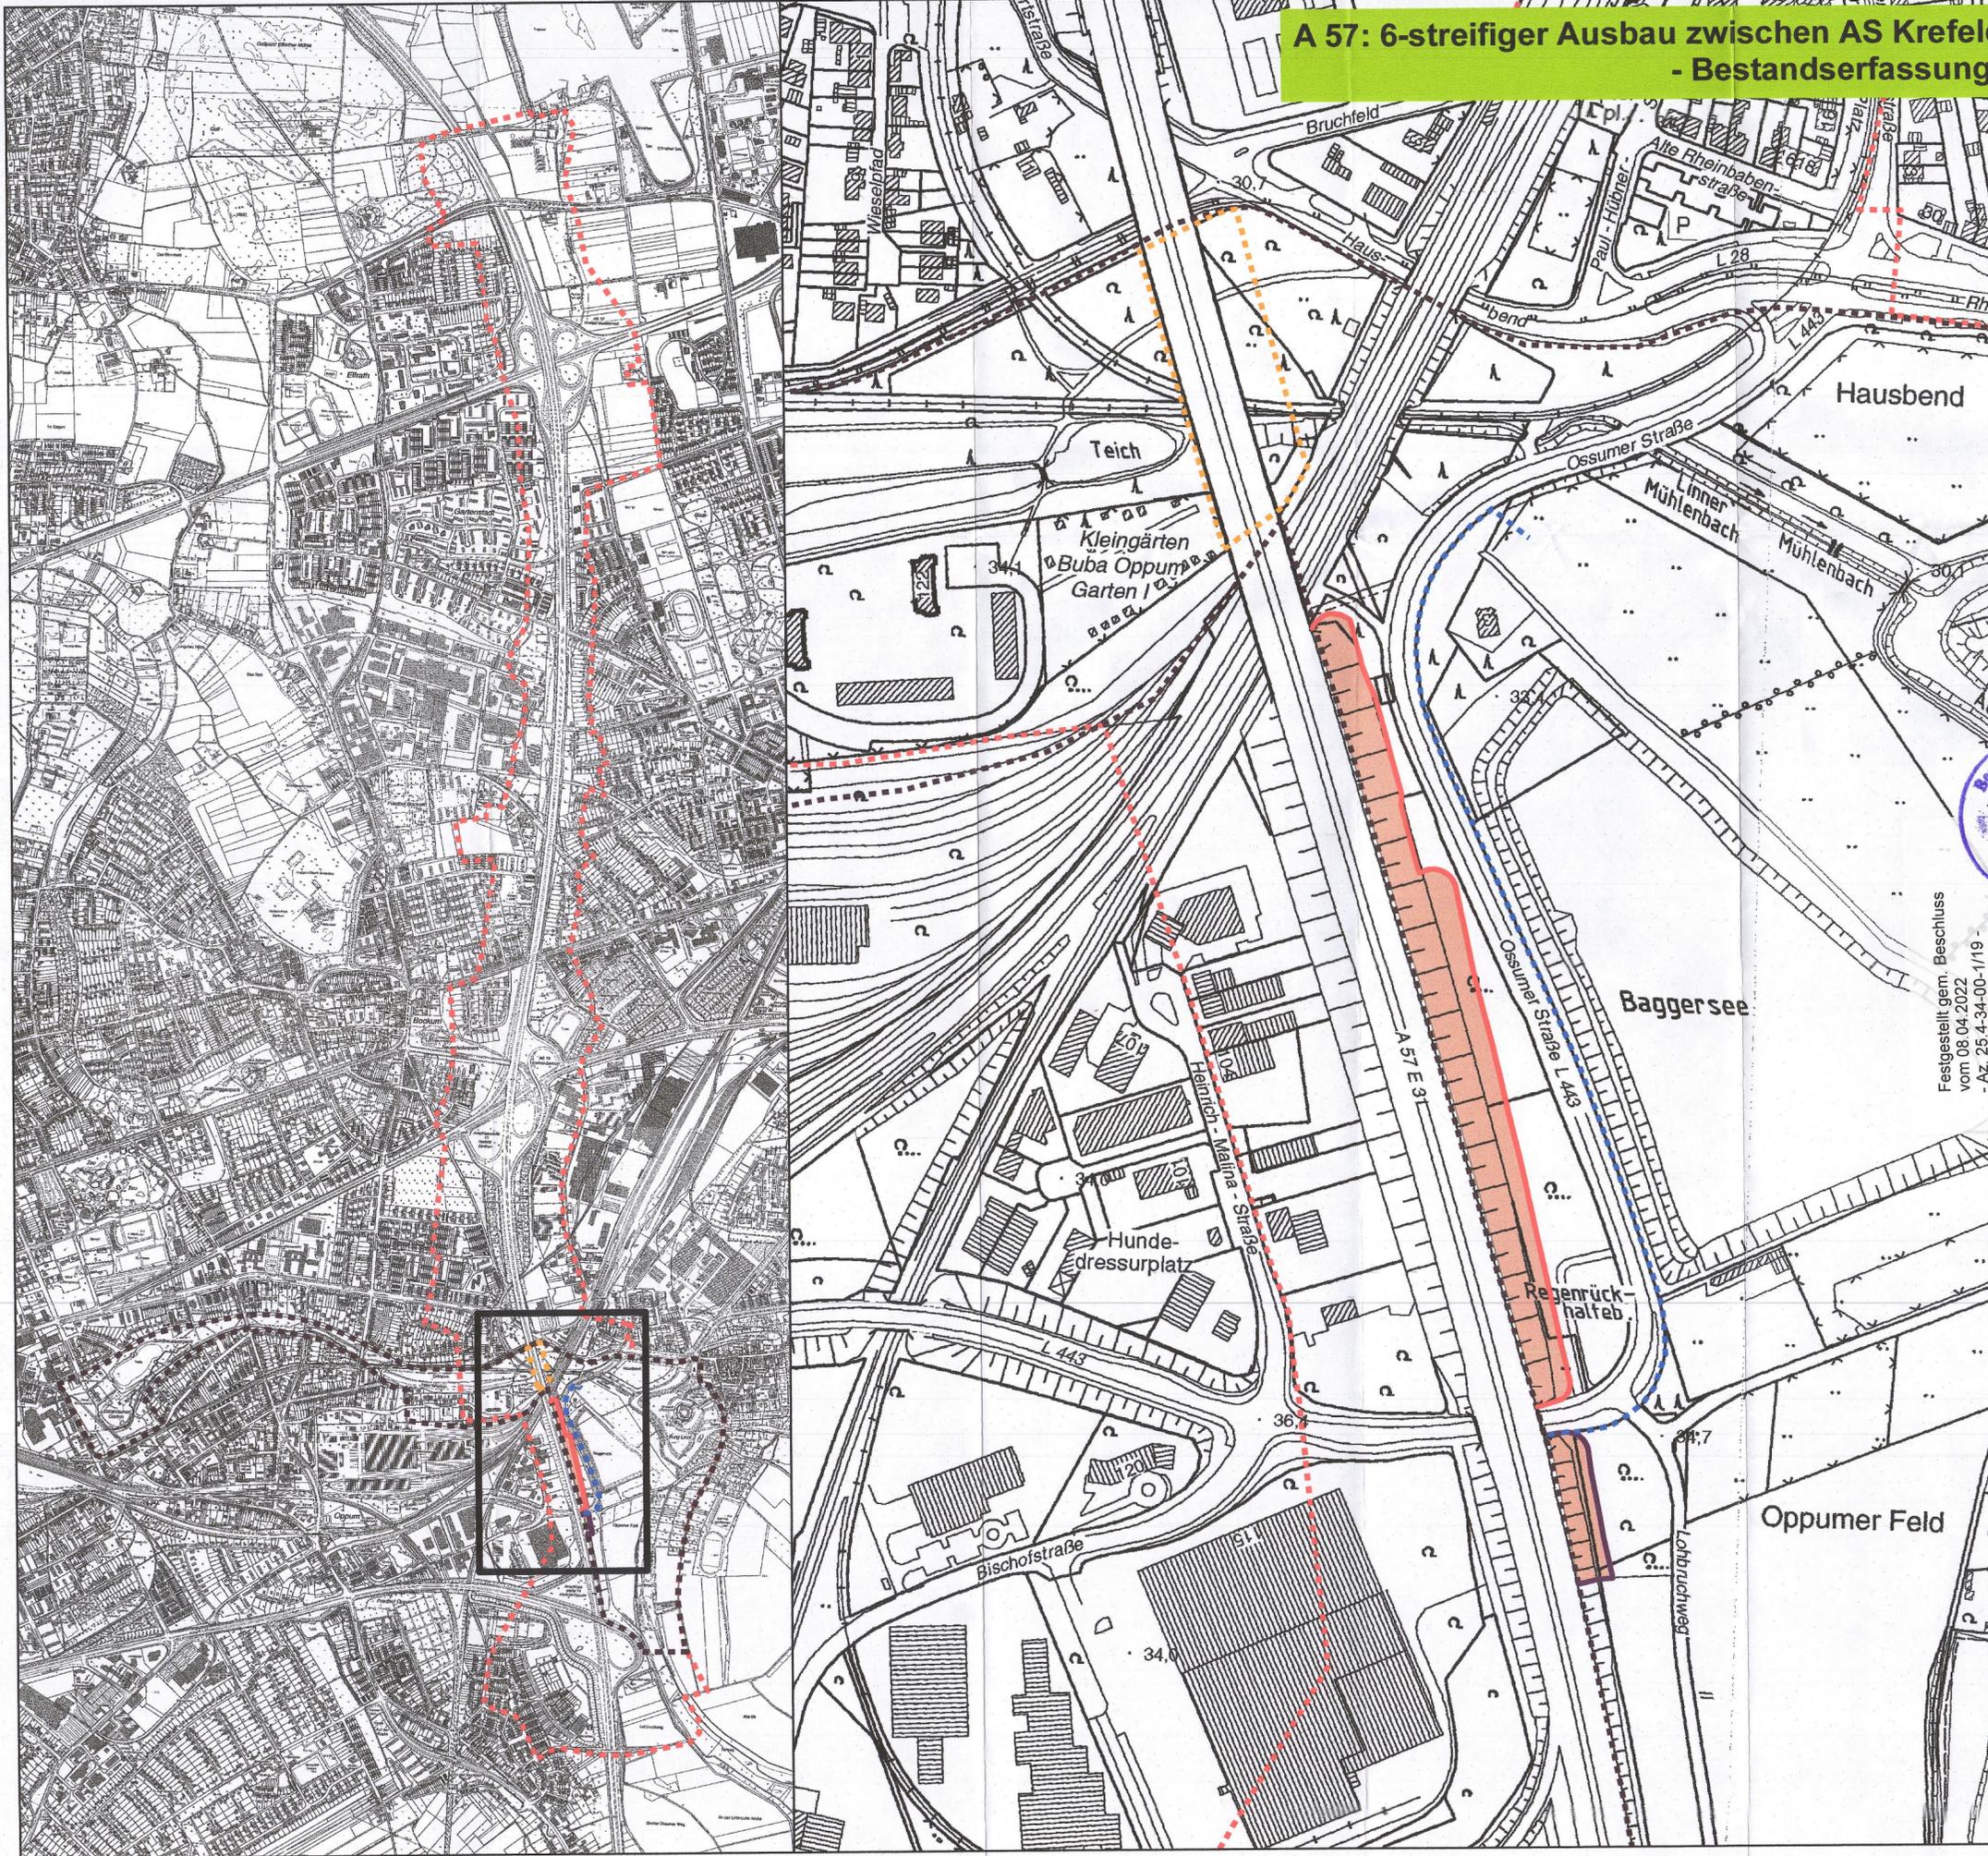

**Karte 3:
Maßnahmen zur Vermeidung individueller
Verluste während der Bautätigkeiten**

Beschreibung der Maßnahmen: s. Erläuterungstext

**Errichtung von Sperrzäunen um Baustelleneinrich-
tungsflächen**

-  Sperrzaun Ossumer Straße
-  alternativer Sperrzaun Ossumer Straße
-  Sperrzaun Schönwasserparkbrücke (Lage richtet sich nach Baufortschritt)
-  Sperrzaun Lohbruchweg

Bauzeitenbeschränkungen

-  Bauzeitenvorgabe für Baufeldräumung

-  Grenze des Untersuchungsgebietes Amphibien
-  Grenze des Untersuchungsraumes Landschaftspflegerischer Begleitplan

Festgestellt gem. Beschluss vom 08.04.2022 - Az. 25.4-34-00-1/19 - Bezirksregierung Detmold im Auftrag gez. Böhmer



Satzungsgemäß ausgelegt


in der Zeit vom 18.03.2019
bis 17.04.2019 (einschließlich)
in der Stadt/Gemeinde Krefeld

Zeit und Ort der Auslegung des Planes sind rechtzeitig vor Beginn der Auslegung ortsüblich bekannt gemacht worden.

Stadt/Gemeinde Krefeld
(Dienstsiegel)



Jacob

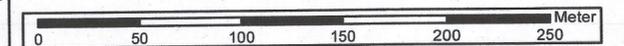

Projekt	A 57: 6-streifiger Ausbau zwischen AS Krefeld-Gartenstadt und AS Krefeld-Oppum - Bestandserfassung Amphibien -
Karte 3	Maßnahmen zur Vermeidung individueller Verluste während der Bautätigkeiten
Auftraggeber	Landesbetrieb Straßenbau NRW Regionalniederlassung Niederrhein Breitenbachstraße 90 41065 Mönchengladbach 
Bearbeitung	Dipl.-Biologe Stefan Jacob Dipl.-Biologin Annette Schulte
Maßstab	1:2.500
aufgestellt	Gelsenkirchen, den 12. November 2015

**Hamann & Schulte
Umweltplanung • Angewandte Ökologie**

Koloniestraße 16
45897 Gelsenkirchen
Tel. 0209/598 07 71
Fax 0209/598 08 60
Mail info@hamannundschulte.de
Home www.hamannundschulte.de

