

UVU ZUR BAB A 57
Karte 8: Synthese - Tendenz der Ausbaurichtung

Raumwiderstand

sehr hoch	hoch	mittel	
			Boden
			Wasser
			Klima/Luft
			Pflanzen und Tiere
			Landschaftsbild
			Mensch, Kultur- und Sachgüter

Tendenz der Ausbaurichtung/Variantenempfehlung

beidseitiger (symmetrischer) Ausbau

einseitiger Ausbau

Festgestellt gem. Erschließungsplan vom 08.04.2022
 - Az. 25-4-34-00/17-19 -
 Bezirksregierung Düsseldorf
 Auftraggeber: Bohmer




Satzungsgemäß ausgelegt

in der Zeit vom 19.05.2019 bis 17.04.2019 (einschließlich)
 in der Stadt/Gemeinde Krefeld


Zeit und Ort der Auslegung des Planes sind rechtzeitig vor Beginn der Auslegung ortsüblich bekannt gemacht worden.

Stadt/Gemeinde Krefeld
 (Dienststempel)

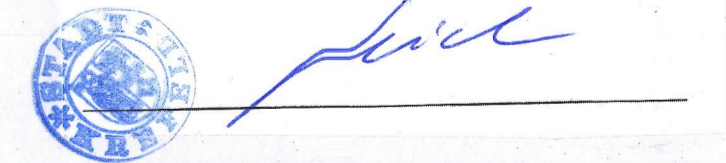

LANDSCHAFT + SIEDLUNG
 BLITZKÜHNLESTRASSE 131A
 D 45699 RECKLINGHAUSEN
 Tel.: 0291 / 48048-0 Fax: -29
 EMAIL: info@L+S.de
 http://www.L+S.de

INSTITUT FÜR LANDSCHAFTSENTWICKLUNG UND STADTPLANUNG
 Dipl. Ing. Thomas Winter
 Frankfurterstraße 332 - 45133 Essen (Brederney)
 Tel. 0201 / 423514 Fax 0201 / 419000
 e-mail: info@L+S-WINTER.de www.L+S-WINTER.de

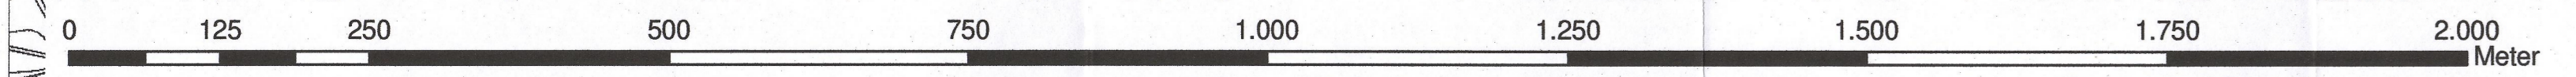

		47-7026 Nr.:
Karte 09: Synthese - Tendenz der Ausbaurichtung		
Straße: A57 Nächster Ort: Krefeld		60+500 bis 67+000
UVU	6-streifiger Ausbau AS Krefeld-Gartenstadt bis AS Krefeld-Oppum	M 1: 5.000 Aufgestellt: 03.09.2008