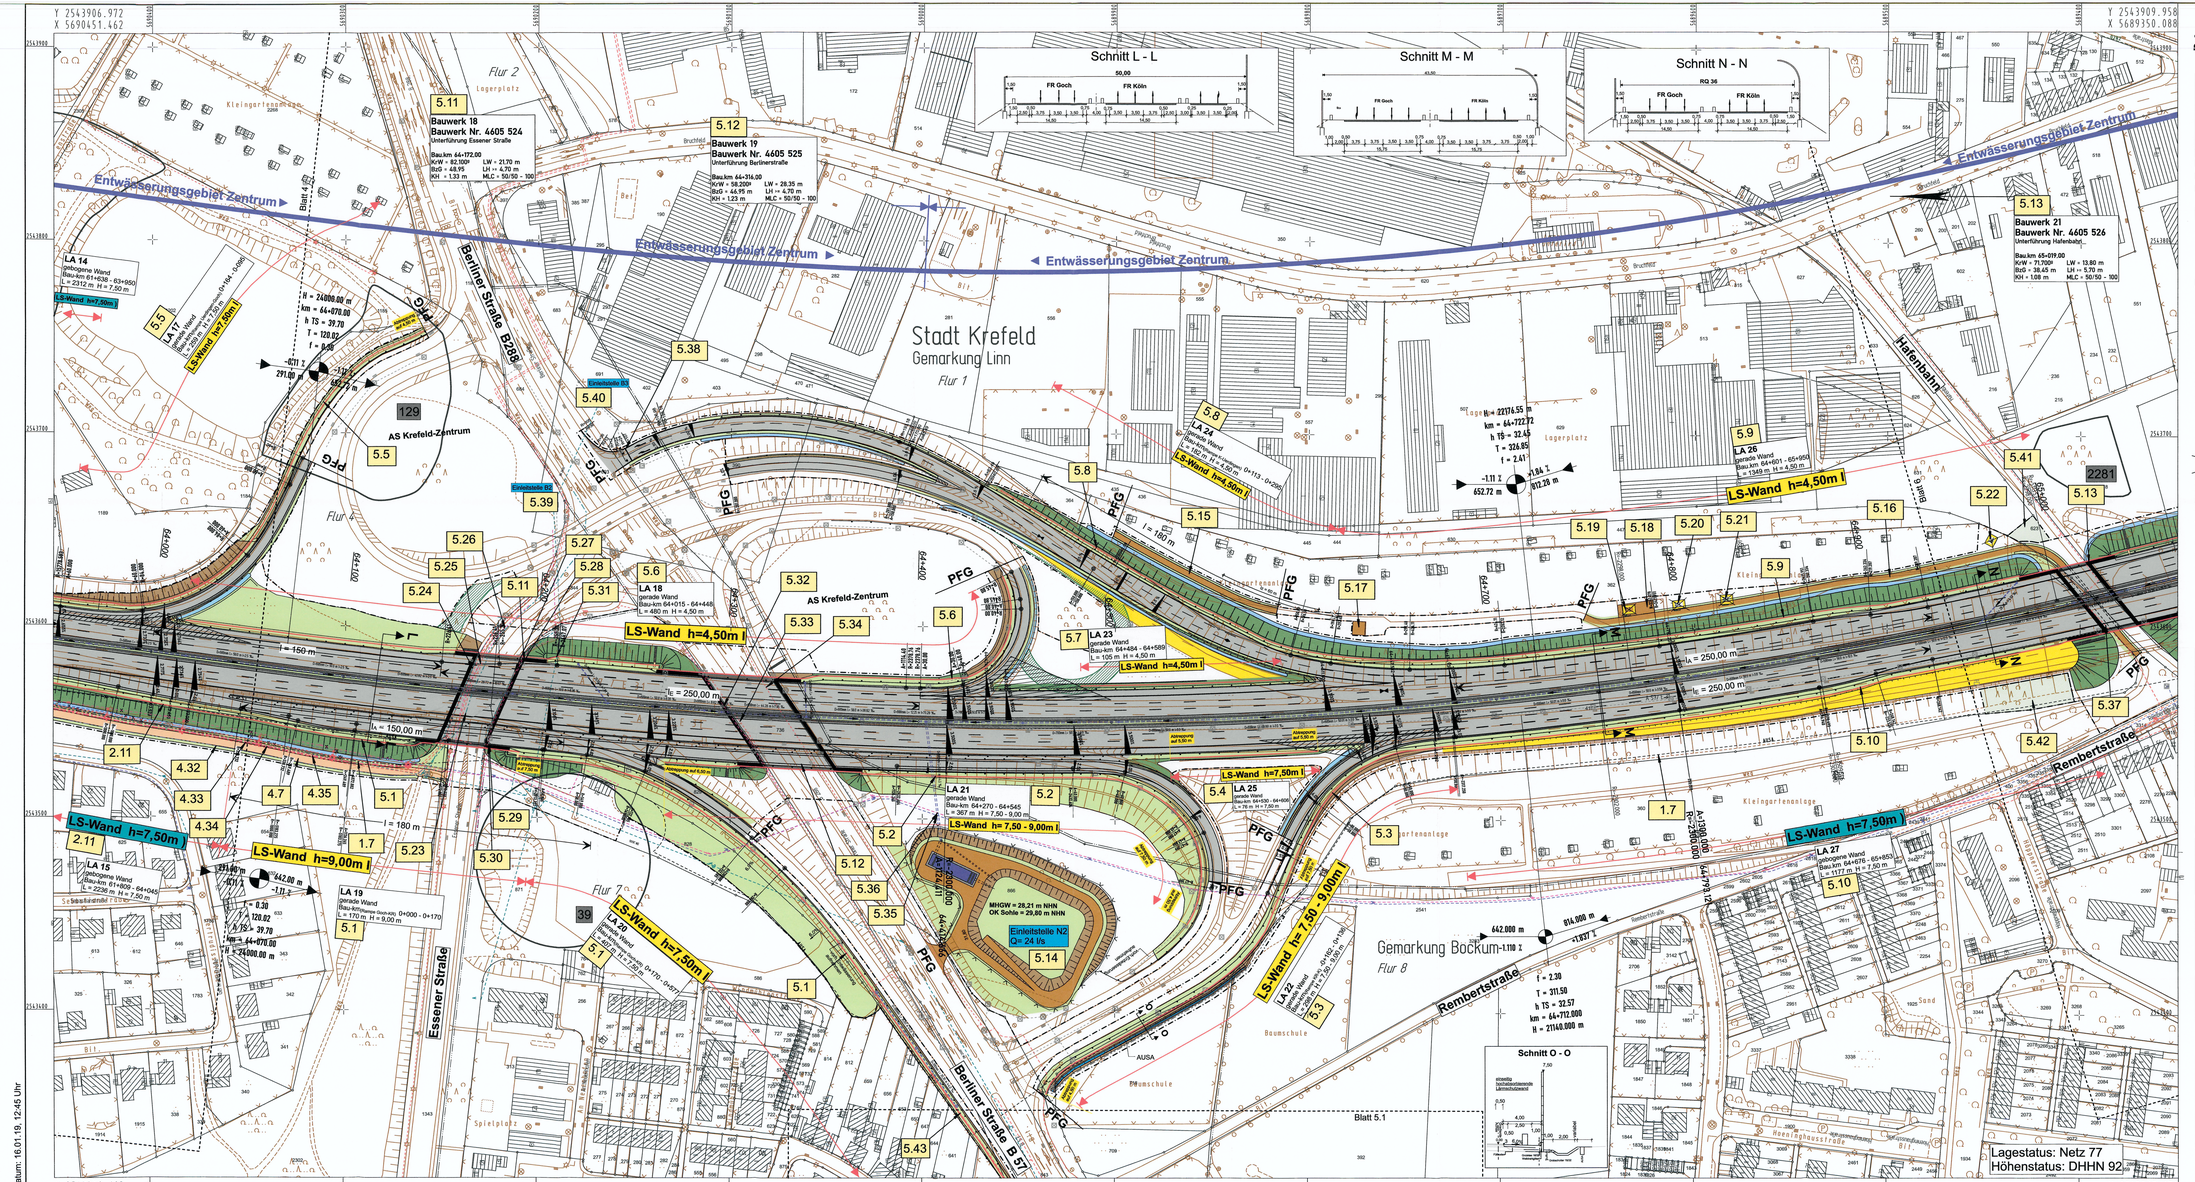

Zeichenerklärung

Planung

- Einschnittsböschung
- Versickerungsmulde
- Bankett
- Richtungsfahrbahn mit Fahrstreifenaufteilung
- Mittelstreifen, Achse
- Richtungsfahrbahn
- Bankett
- Dammböschung
- Versickerungsgraben
- Rad-/Gehweg
- Rad-/Gehweg (Wartungsweg)
- Zufahrt
- Brücke mit Widerlager
- Stützwand
- H = 33000.000 m, 1:59 %, 0.96 %, 267408 m, 1x1840 m — Neigungsbrechpunkt mit Angabe von Ausrundungshalbmesser, Längsneigung und Abstand zum nächsten Neigungsbrechpunkt
- Gradiententiefpunkt
- 2.5 % — Querneigung
- I_A, I_E und I — Mindestlängen lt. RAA

Versorgungsträger (unterirdisch)

Vorhanden		Geplant	
A	Abwasserleitung	A	
ARW	AUSA-Leitung	ARW	
FM	Fernwirkmeldeleitung	FM	
FMK	Fernmeldekabel	FMK	
O2/K1	O_2-/K_1 Leitung	O2/K1	
O2	O_2 Leitung	O2	
H2	H_2 Leitung	H2	
G	Gasleitung	G	
W	Wasserleitung	W	
S	Stromleitung	S	
B	Beleuchtungsleitung	B	
X	Leitung wird aufgenommen		
	Laterne		
	Notfallsäule		NRS

Immissionsschutz

- Lärmschutzwand
- Lärmschutzwall

- gepl. Entwässerungsleitung
- gepl. Straßenablauf (offene Rinne)
- passive Schutzeinrichtung
- PFG — Planfeststellungsgrenze
- 2.1 — Nummer aus dem Regelungsverzeichnis
- Gebäudeabbruch
- Rückbaufläche
- Baufeld im Bereich kreuzender Verkehrsflächen
- bauzeitliche Inanspruchnahme
- Gemarkungsgrenze
- Flurgrenze
- LS-Wand ..... I — gebogene Lärmschutzwand
- LS-Wand ..... II — gerade Lärmschutzwand
- bauzeitliche Umfahrung
- 2317 — Altlastenverdachtsfläche

Schutzgebiete Natur, Landschaft, Wasser

- WSG — Wasserschutzzone Bestand
- WSG — Wasserschutzzone Planung
- Landschaftspflegerische Maßnahmen

Satzungsgemäß ausgelegen
in der Zeit vom 18.04.2019
bis 17.05.2019
in der Gemeinde KREFELD

Zeit und Ort der Auslegung sind rechtzeitig vor Beginn der Auslegung ortsüblich bekannt gemacht worden.

Gemeinde: KREFELD
Datum 17.05.2019
(Unterschrift)

Festgestellt gem. Beschluss vom 08.04.2022
- Az.: 26-4.34-00-1/19 -
Bezirksregierung Detmold
Im Auftrag
gez. Böhner

KOCKS CONSULT GMBH KOCKS INGENIEURE
Niederlassung Bonn · Quantiusstraße 6 · 53115 Bonn
Tel.: 0228/72629-0 Fax: 0228/72629-20 e-Mail: infobonn@kocks-ing.de

gezeichn.:	Maike	04/18
bearb.:	Hoffmann	04/18
geprüft:	Huhn	06/18
genehm.:	Dr. Heß	06/18

Plan-Nr. LP_GESAMT_5_7621R-e

Regionalniederlassung Niederrhein
PC BAB
Breitenbachstraße 60, 41065 Mönchengladbach

Straßen.NRW.
Landesbetrieb Straßenbau Nordrhein-Westfalen

Projekt-Nr.: 48-7026

Nr.	Art der Änderung	Datum	Zeichen

FESTSTELLUNGSENTWURF

Landesbetrieb Straßenbau Nordrhein-Westfalen

Unterlage / Blatt-Nr.: 5 / 5

Lageplan 5

Straße: A 57 Station: 64+000 - 65+000

PROJIS-Nr.: 0509990300 A

Maßstab: 1 : 1 000

6-streifiger Ausbau zwischen
AS Krefeld-Gartenstadt und AS Krefeld-Oppum
Bau-km 60+500 - 66+580

Aufgestellt: Mönchengladbach, 29.06.2018

Der Leiter der Niederlassung BAB

i.A.
(Athanasios Mousios)

Plotdatum: 16.01.19, 12:45 Uhr