


Krümmung
Maßstab 1:20
Rand rechts innen 8 ---
Rand rechts außen 4 ---

Querneigung
Maßstab 1:20
Rand rechts innen 8 ---
Rand rechts außen 4 ---

Zeichenerklärung

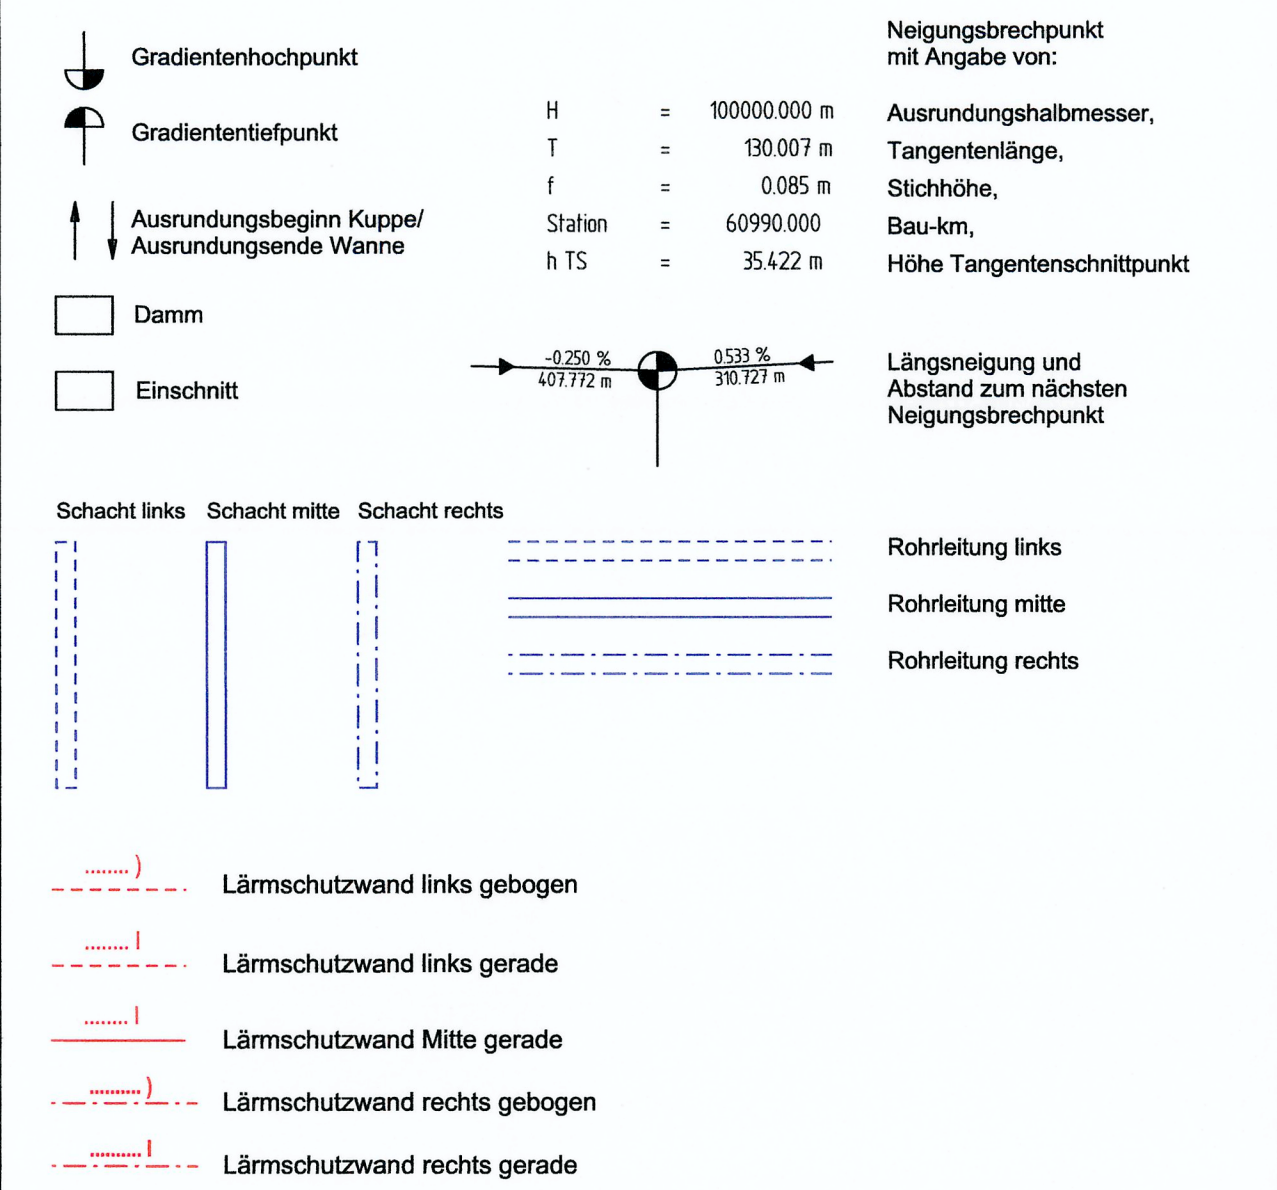

Setzungsgemäß ausgelegt
in der Zeit vom 19.07.2019 bis 17.09.2019
in der Gemeinde Krefeld

Zeit und Ort der Auslegung sind rechtzeitig vor Beginn der Auslegung ortsbüchlich bekannt gemacht worden.
Gemeinde: Krefeld

Festgestellt gem. Beschluss vom 08.04.2022
AZ 25.4-34-00-1/19 - Bezirksregierung Detmold
Dr. Auftragsbez. Bohme

KOCKS CONSULT GMBH KOCKS INGENIEURE
Niederlassung Bonn - Quantiusstraße 6 - 53115 Bonn
Tel.: 0228/72629-0 Fax: 0228/72629-20 e-Mail: info@kocks-ing.de

gezeichnet: Malke 04/18
bearbeitet: Hoffmann 04/18
geprüft: Huhn 05/18
gesehen: Dr. Heß 05/18
Plan-Nr.: HP7_RECHTS_76214...

Regionalniederlassung Niederrhein PG BAB
Breitenbachstraße 60, 41065 Mönchengladbach

Strassen.nrw
Landesbetrieb Straßenbau Nordrhein-Westfalen
Projekt-Nr.: 48-7026

Nr.	Art der Änderung	Datum	Zeichen

FESTSTELLUNGSENTWURF

Landesbetrieb Straßenbau Nordrhein-Westfalen
Straße: A 57 Station: 66+000 - 66+580
PROJIS-Nr.: 050999300 A

Unterlage / Blatt-Nr.: 6.1 / 14
Höhenplan 7 rechts
Maßstab: 1:1 000 / 100

6-streifiger Ausbau zwischen AS Krefeld-Gartenstadt und AS Krefeld-Oppum
Bau-km 60+500 - 66+580

Aufgestellt: Mönchengladbach, 29.06.2018
Der Leiter der Projektgruppe BAB
i.A. (Athanasios Mpsios)