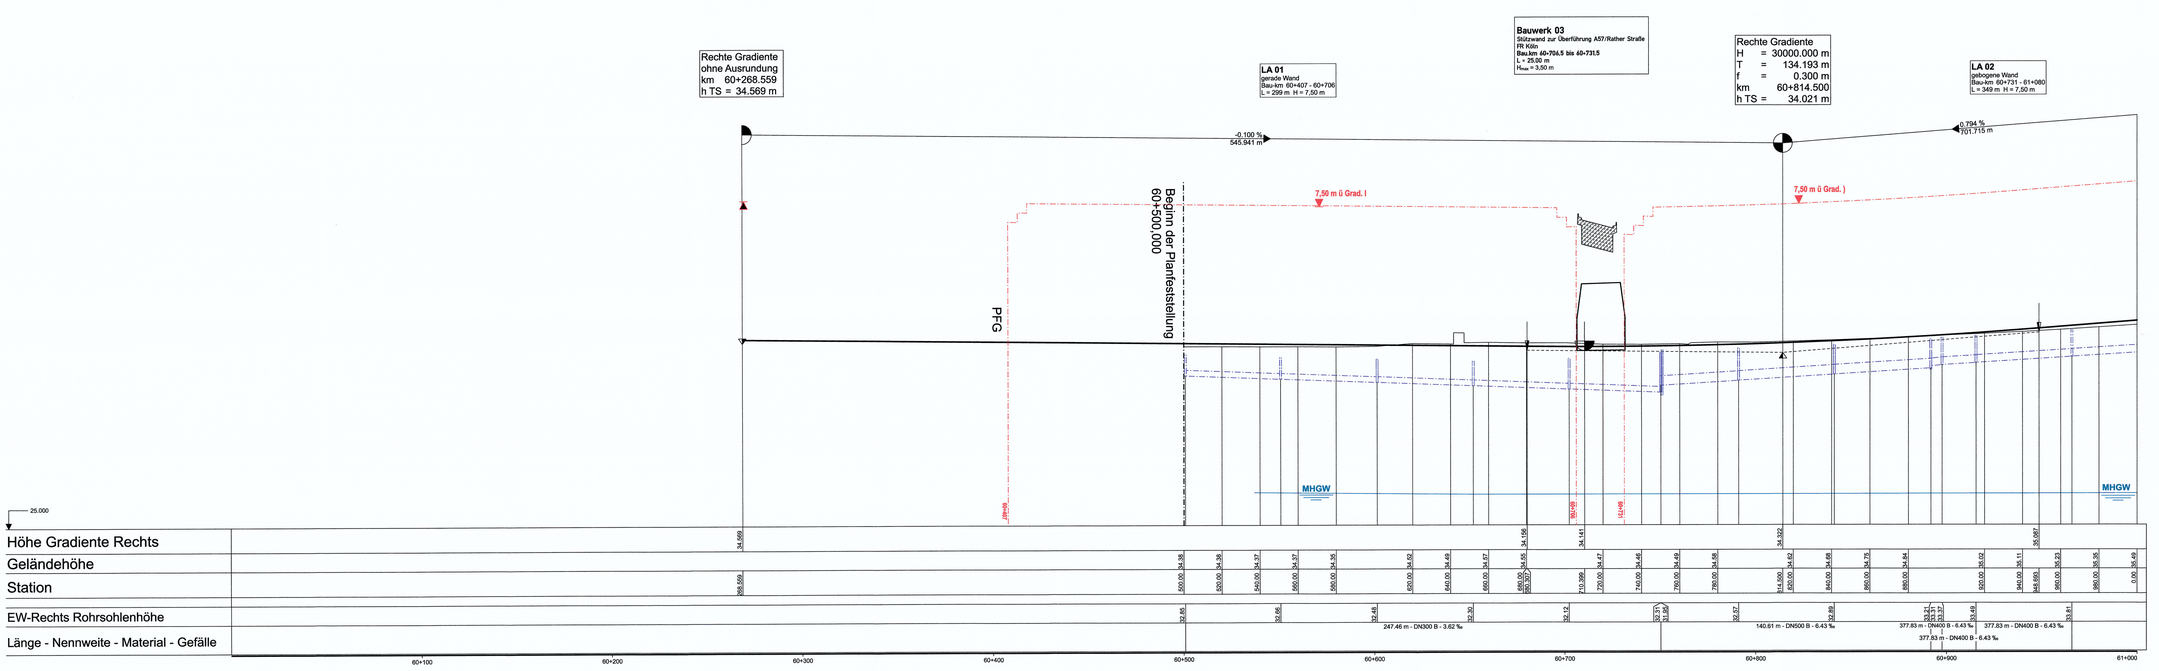

Zeichenerklärung

- Gradientenhochpunkt
- Gradiententiefpunkt
- Ausrundungsbeginn Kuppe/ Ausrundungsende Wanne
- Neigungsbrechpunkt mit Angabe von: Ausrundungshalbmesser, Tangentenlänge, Stichhöhe, Bau-km, Höhe Tangentenschnittpunkt
  - H = 100000.000 m
  - T = 59.007 m
  - f = 0.085 m
  - Station = 60990.000
  - h TS = 35.422 m
- Damm
- Einschnitt
- Längsneigung und Abstand zum nächsten Neigungsbrechpunkt (-0.250 % / 437.172 m; 0.133 % / 97.107 m)
- Schacht links / Schacht mitte / Schacht rechts
- Rohrleitung links
- Rohrleitung mitte
- Rohrleitung rechts
- Lärmschutzwand links gebogen
- Lärmschutzwand links gerade
- Lärmschutzwand Mitte gerade
- Lärmschutzwand rechts gebogen
- Lärmschutzwand rechts gerade

Satzungsgemäß ausgelegen
in der Zeit vom 19.03.2019
bis 19.04.2019
in der Gemeinde Krefeld

Zeit und Ort der Auslegung sind rechtzeitig vor Beginn der Auslegung ortsüblich bekannt gemacht worden.

Gemeinde: Krefeld
(Dienstsiegel) (Unterschrift)

Festgestellt gem. Beschluss vom 08.04.2022
- Az. 25-4-34-00-1/19 -
Bezirksregierung Detmold
im Auftrag
gez. Bohmer

Bezirksregierung Detmold (Dienstsiegel)

1	2	3	4	5	6	7
8	9	10	11	12	13	14

KOCKS CONSULT GMBH KOCKS INGENIEURE
Niederlassung Bonn · Quantiusstraße 9 · 53115 Bonn
Tel.: 0228/72629-0 Fax: 0228/72629-20 e-Mail: infobonn@kocks-ing.de

gezeich.:	Malke	04/18
bearb.:	Hoffmann	04/18
geprüft.:	Huhn	05/18
gesehen.:	Dr. Heß	05/18
Plan-Nr.	HPI_RECHTS_NEIN_...	

Regionalniederlassung Niederrhein
PG BAB
Breitenbachstraße 60, 41065 Mönchengladbach

Straßen.NRW. Landesbetrieb Straßenbau Nordrhein-Westfalen

Projekt-Nr. 48-7026

Nr.	Art der Änderung	Datum	Zeichen

FESTSTELLUNGSENTWURF

Landesbetrieb Straßenbau Nordrhein-Westfalen

Unterlage / Blatt-Nr.: 6.1 / 8

Höhenplan 1 rechts

Straße: A 57 Station: 60+500 - 61+000

PROJIS-Nr.: 0509990300 A

Maßstab: 1 : 1 000 / 100

6-streifiger Ausbau zwischen
AS Krefeld-Gartenstadt und AS Krefeld-Oppum
Bau-km 60+500 - 66+580

Aufgestellt: Mönchengladbach, 29.06.2018

Der Leiter der Projektgruppe BAB

i.A. (Athanasios Mpasios)