

AS Krefeld - Zentrum (Westseite)

AR Goch=>Uerdingen

ohne Ausrundung
km 0+199.997
h TS = 37.529 m

H = 10000.000 m
T = 3.881 m
f = 0.001 m
km 0+230.000
h TS = 36.862 m

ohne Ausrundung
km 0+304.565
h TS = 35.355 m

H = 5000.000 m
T = 3.188 m
f = 0.001 m
km 0+280.000
h TS = 35.790 m

H = 2501.000 m
T = 11.928 m
f = 0.028 m
km 0+830.000
h TS = 34.910 m

H = 1500.000 m
T = 12.321 m
f = 0.051 m
km 0+856.000
h TS = 34.155 m

ohne Ausrundung
km 0+900.000
h TS = 33.603 m

H = 2000.000 m
T = 0.717 m
f = 0.000 m
km 0+030.000
h TS = 33.749 m



ohne Ausrundung
km 0+000.000
h TS = 33.416 m

H = 2000.000 m
T = 0.935 m
f = 0.000 m
km 0+019.999
h TS = 33.632 m

H = 1000.000 m
T = 9.631 m
f = 0.046 m
km 0+080.000
h TS = 34.048 m

ohne Ausrundung
km 0+103.000
h TS = 34.480 m

- Gradientenhochpunkt
 - Gradiententiefpunkt
 - Ausrundungsbeginn Kuppe/
Ausrundungsende Wanne
 - Damm
 - Einschnitt
- Neigungsbruchpunkt mit Angabe von:
H = 100000.000 m
T = 130.007 m
f = 0.085 m
Station = 60990.000
h TS = 35.422 m
- Ausrundungshalbmesser,
Tangentenlänge,
Stichhöhe,
Bau-km,
Höhe Tangentenschnittpunkt
- Längsneigung und Abstand zum nächsten Neigungsbruchpunkt

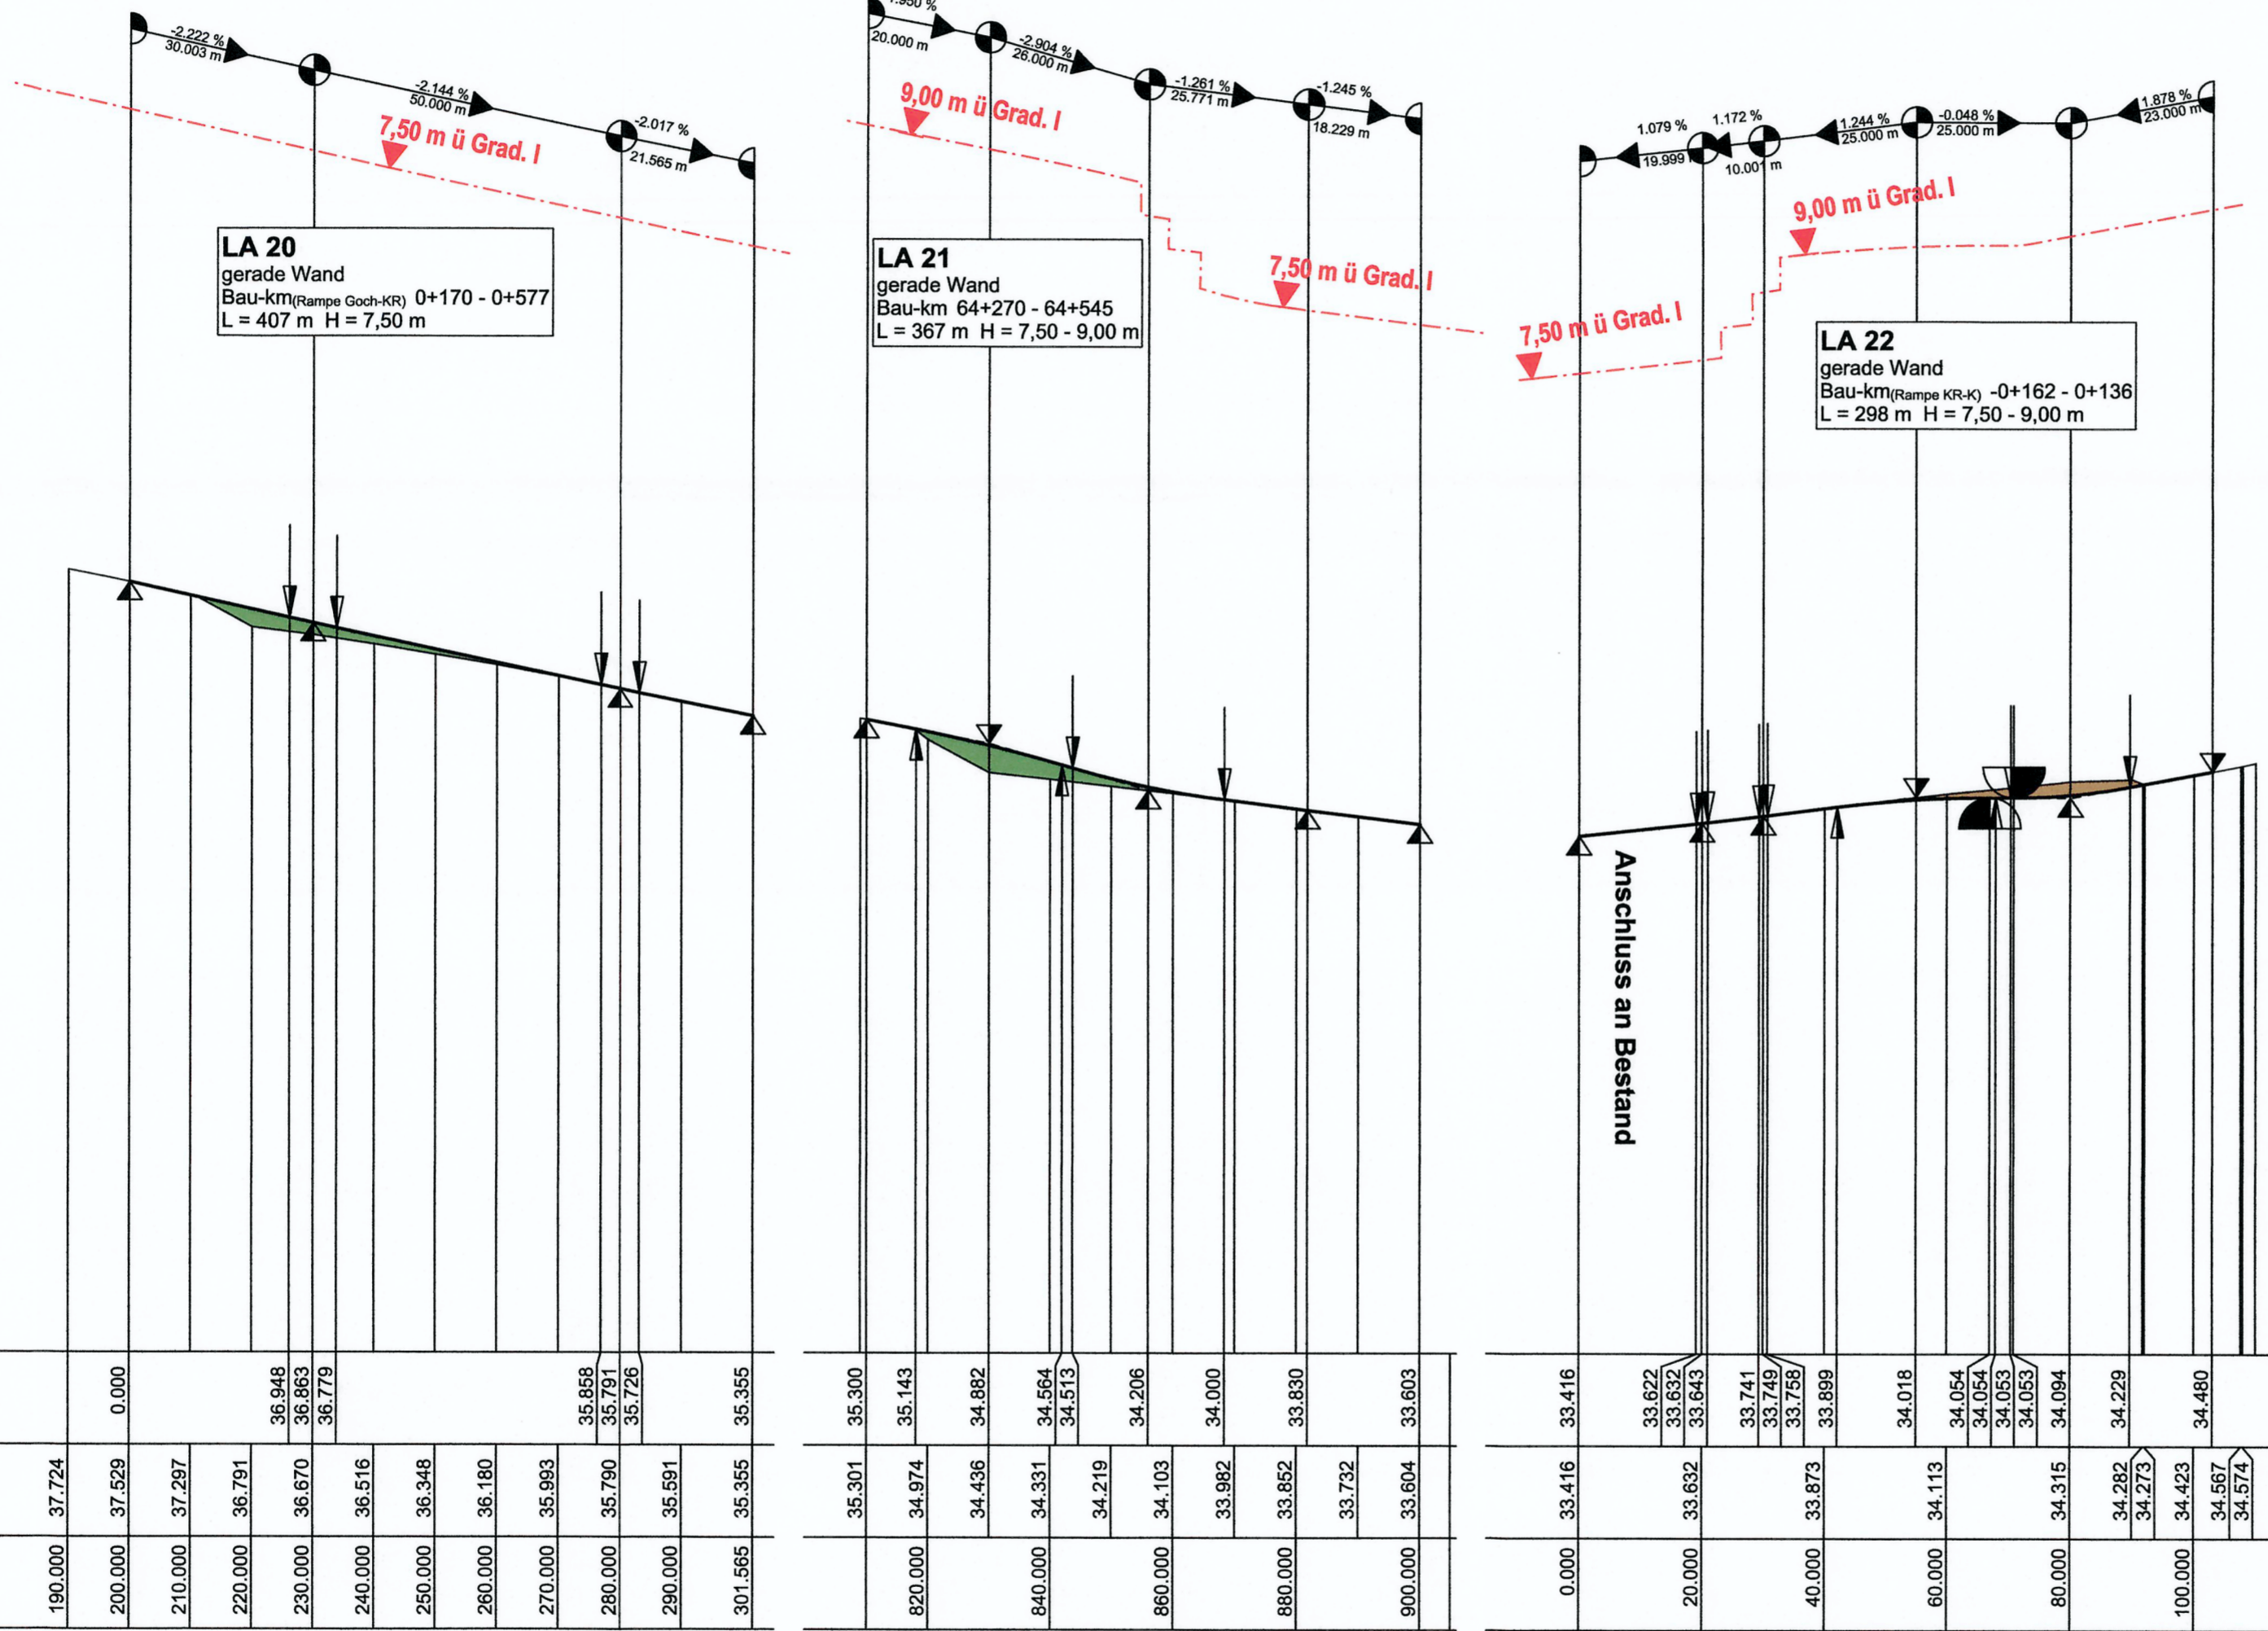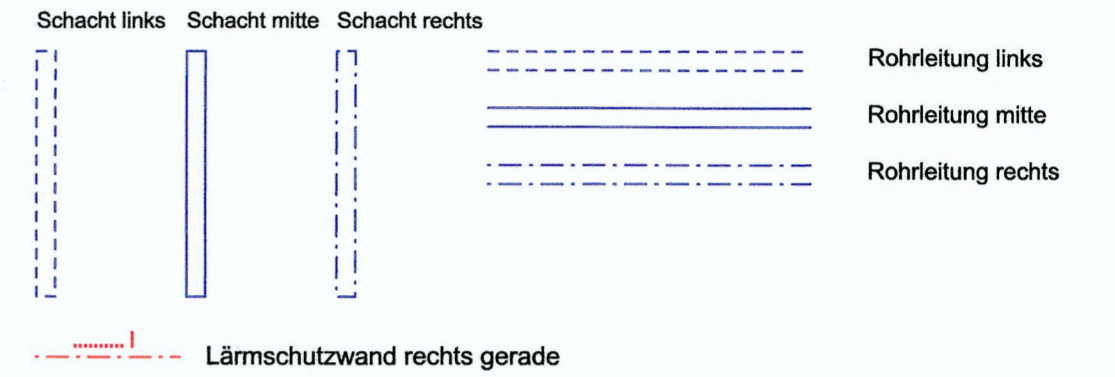

Satzungsgemäß ausgelesen
in der Zeit vom 19.03.2019
bis 17.04.2019
in der Gemeinde Krefeld

Festgestellt gem. Beschluss
vom 08.04.2022
- Az. 25.4-34-00-1/19 -
Bezirksregierung Detmold
Im Auftrag
gez. Böhmert

Gemeinde: Krefeld
(Dienststempel)
(Unterschrift)

KOCKS CONSULT GMBH KOCKS
INGENIEURE

gezeichnet: Malke 04/18
bearbeitet: Hoffmann 04/18
geprüft: Huhn 05/18
gesehen: Dr. Heß 05/18
Plan-Nr. HP_Zentrum_West_76216-...

Regionalniederlassung Niederrhein PG BAB
Breitenbachstraße 60, 41065 Mönchengladbach

Projekt-Nr. 48-7026

Nr.	Art der Änderung	Datum	Zeichen

FESTSTELLUNGSENTWURF

Landesbetrieb Straßenbau Nordrhein-Westfalen
Unterlage / Blatt-Nr.: 6.3 / 2


Straße: A 57 Station: 60+500 - 66+580
Höhenplan Zentrum (Westseite)

PROJIS-Nr.: 0509990300 A
Maßstab: 1 : 1 000 / 100

6-streifiger Ausbau zwischen
AS Krefeld-Gartenstadt und AS Krefeld-Oppum
Bau-km 60+500 - 66+580

Aufgestellt: Mönchengladbach, 29.06.2018
Der Leiter der Projektgruppe BAB
i.A. (Athanasios Mpasios)

Krümmung
100/R (cm)

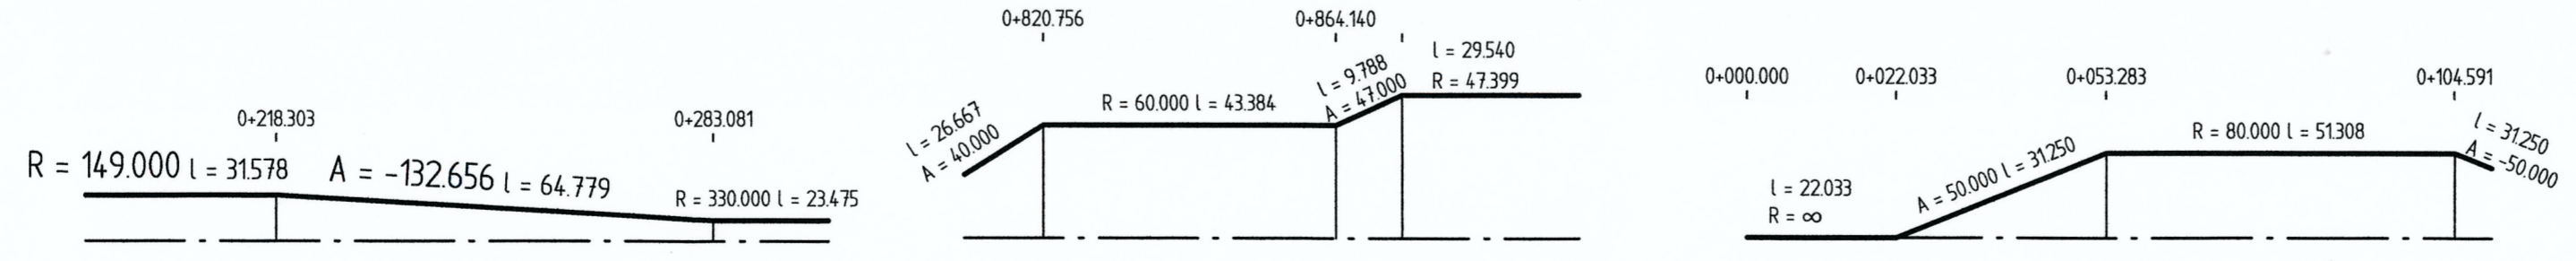

Querneigung

Maßstab 1:20
Rand links -2
Rand rechts 1

