


Y 2543349.246
X 5690069.157

X 5689709.157

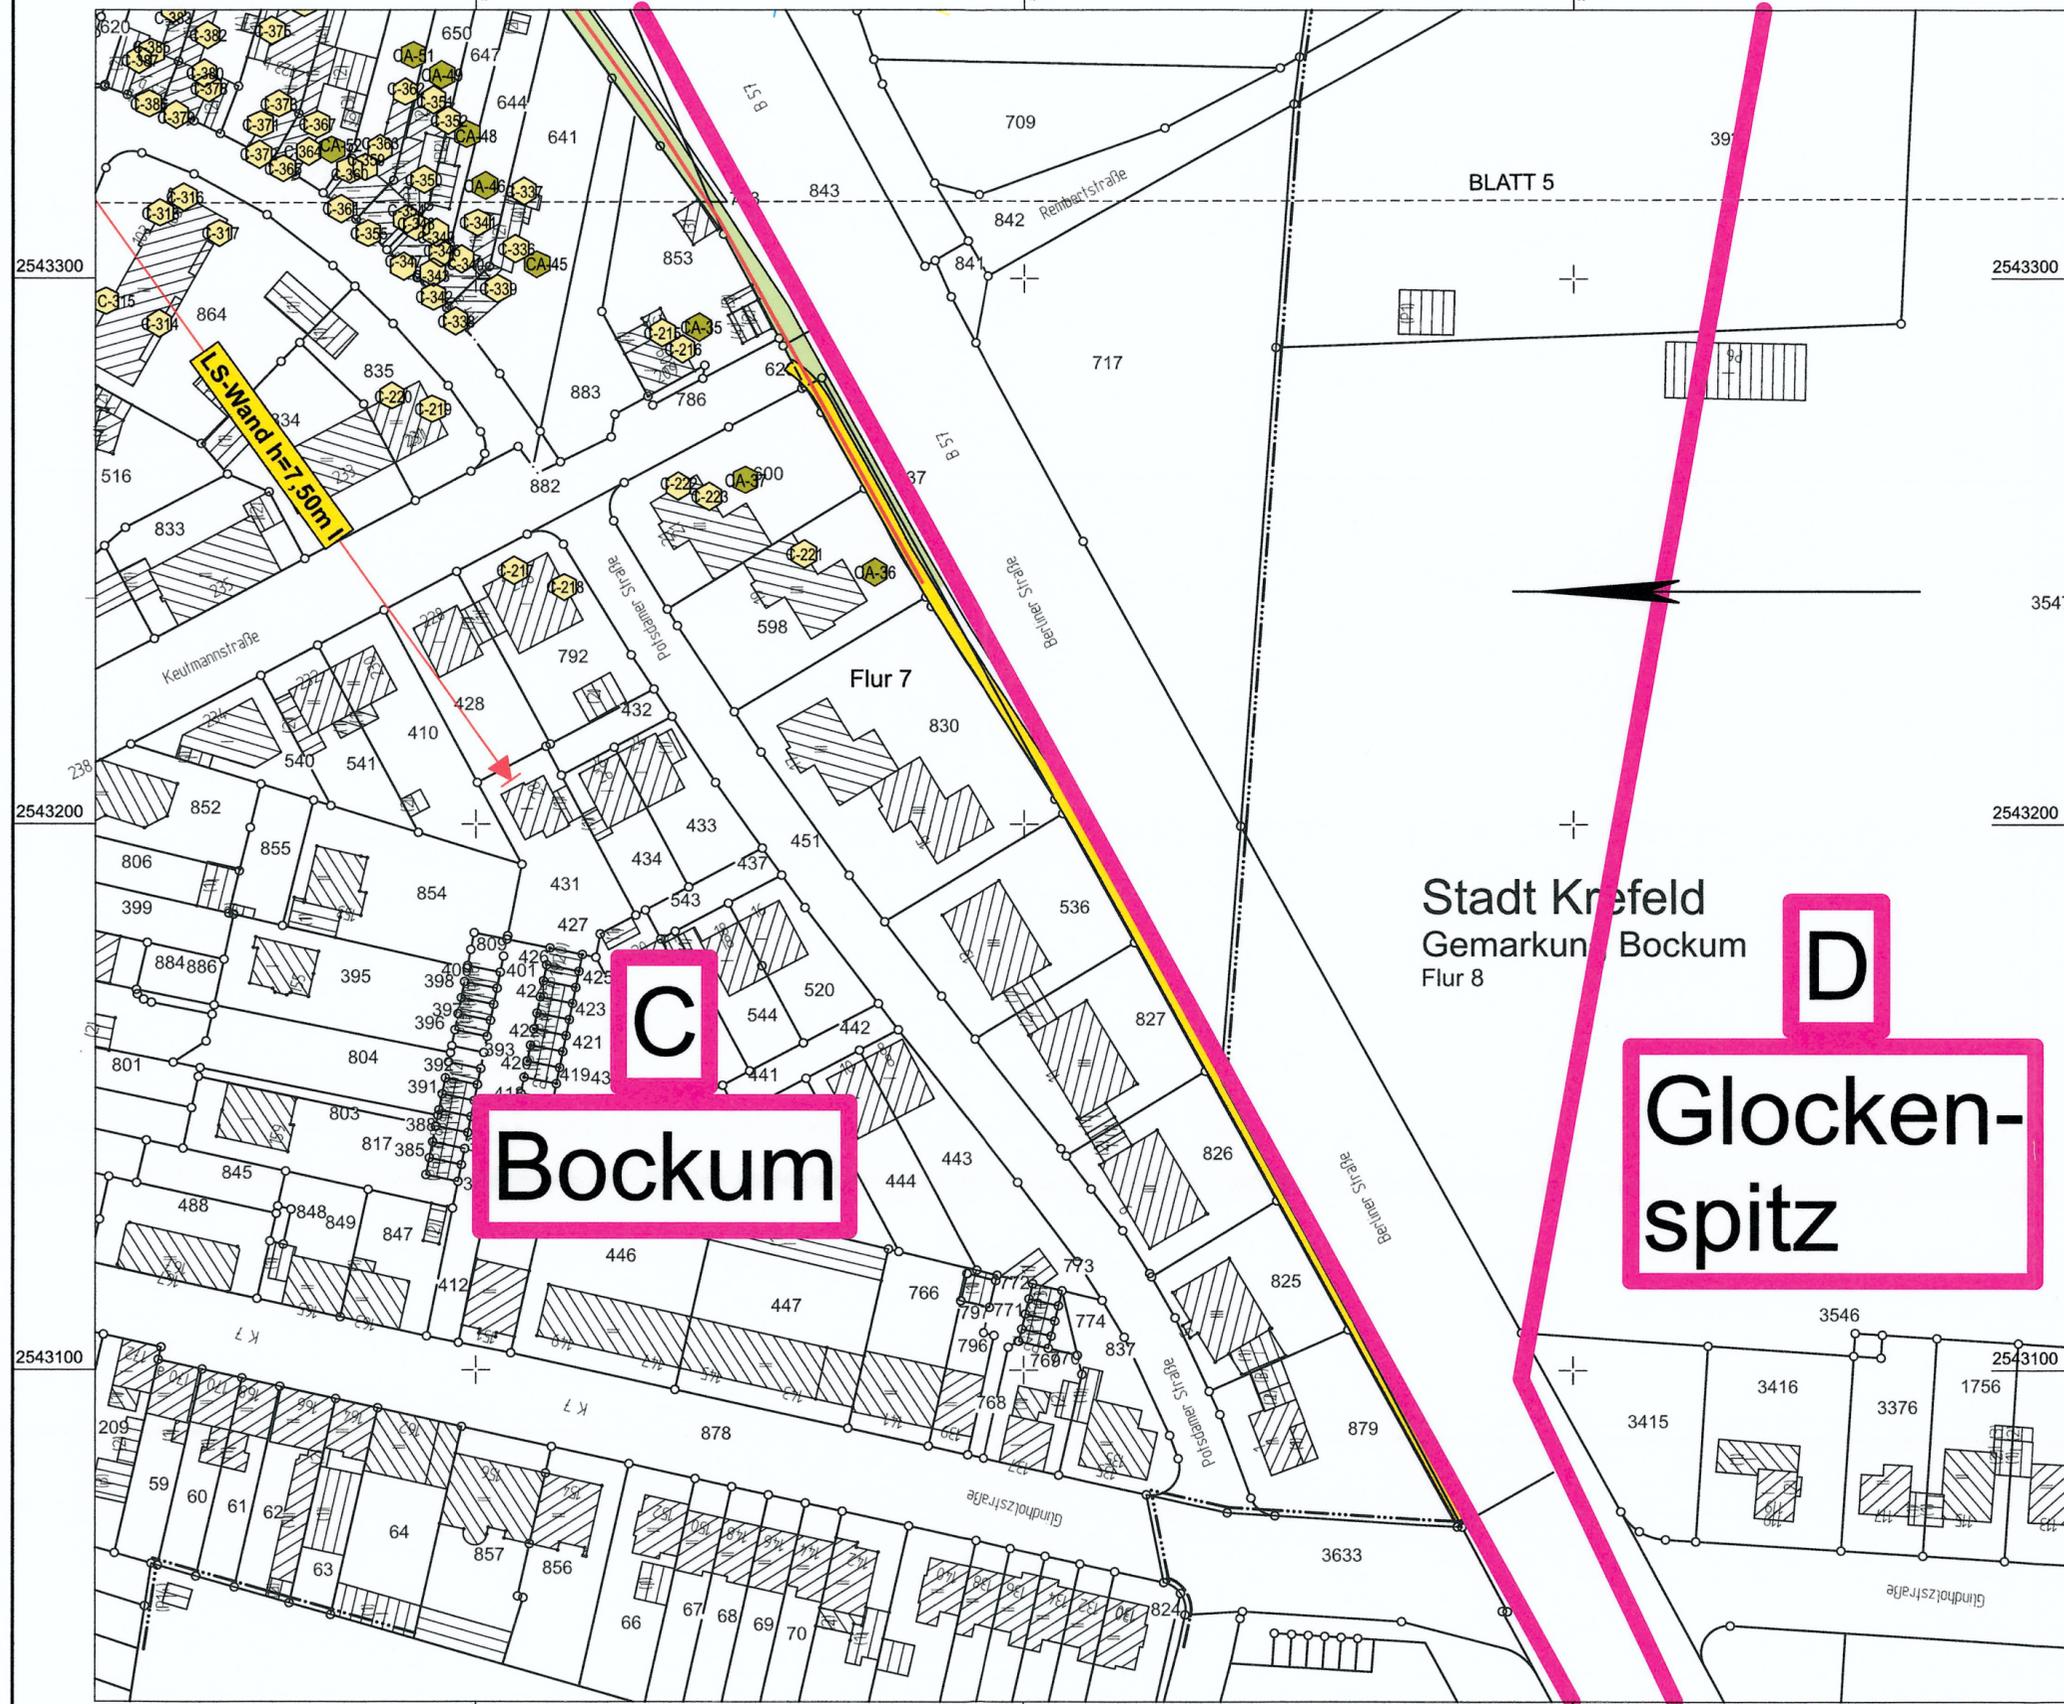

Y 2543039.246
X 5690069.157

Y 2543039.246
X 5689709.157

Zeichenerklärung

- Lärmschutz**
- Lärmschutzwand
 - LS-Wand I gerade Lärmschutzwand
 - Ortsteil/Gebiet
 - Berechnungsprofil mit Kennung ohne / mit Grenzwertüberschreitung
 - Berechnungsprofil mit Kennung Außenwohnbereich


Satzungsgemäß ausgelegt
in der Zeit vom 19.03.2019
bis 17.04.2019
in der Gemeinde Krefeld

Festgestellt gem. Beschluss
vom 08.04.2022
- Az. 25.4-34-00-1/19 -
Bezirksregierung Detmold
Im Auftrag
gez. Böhmer

Zeit und Ort der Auslegung sind
rechtzeitig vor Beginn der Auslegung
ortsüblich bekannt gemacht worden.

Gemeinde: Krefeld

(Dienststempel) (Unterschrift)

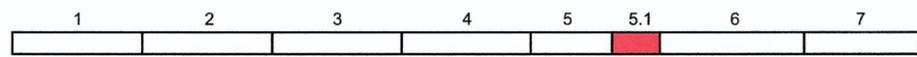

Regionalniederlassung Niederrhein PG BAB
Breitenbachstraße 60, 41065 Mönchengladbach

Straßen.NRW
Landesbetrieb Straßenbau Nordrhein-Westfalen

Projekt-Nr. **48-7026**

Nr.	Art der Änderung	Datum	Zeichen

FESTSTELLUNGSENTWURF

Landesbetrieb Straßenbau Nordrhein-Westfalen

Unterlage / Blatt-Nr.: **7 / LS 5.1**

Straße: A 57 Station: **60+500 - 66+580**

Lageplan der Lärmschutzmaßnahmen

PROJIS-Nr.: 0509990300 A

Maßstab: 1 : 1 000

6-streifiger Ausbau zwischen AS Krefeld-Gartenstadt und AS Krefeld-Oppum Bau-km 60+500 - 66+580

Aufgestellt: Mönchengladbach, 29.06.2018

Der Leiter der Projektgruppe BAB

i.A. (Athanasios Mpsios)