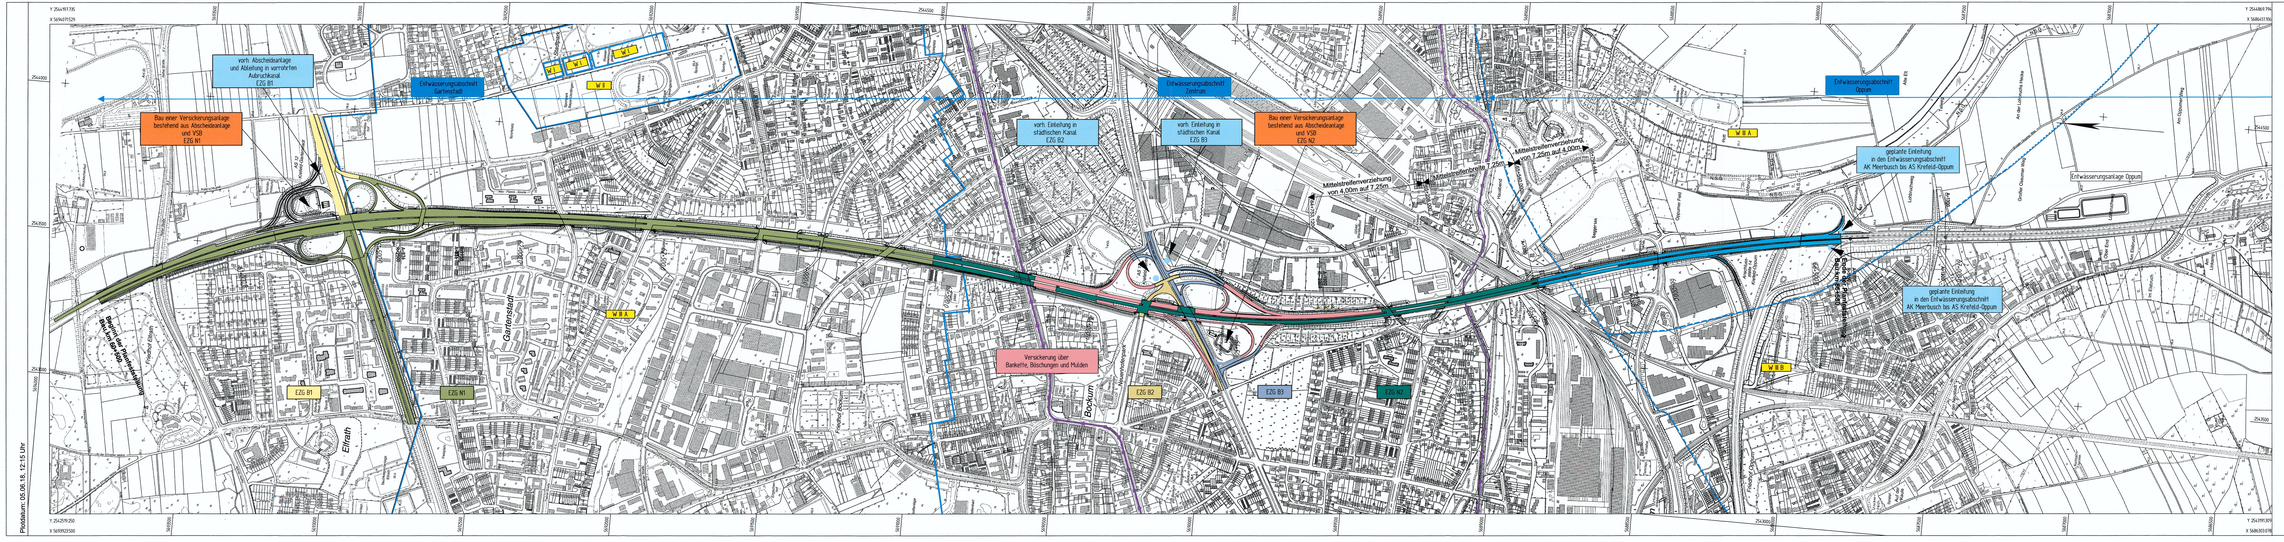

Legende:

EZG = Einzugsgebiet

W 1 Wasserschutzzone Bestand

W 2 Wasserschutzzone Planung

Satzungsgemäß ausgelegen
in der Zeit vom 19.04.2018
bis 18.05.2018
in der Gemeinde Krefeld

Zeit und Ort der Auslegung sind rechtzeitig vor Beginn der Auslegung ortsüblich bekannt gemacht worden.

Gemeinde: Krefeld

Unterschrift

(Unterschrift)

Feststellbeschl. gem. Beschluss vom 08.04.2002
Az. 25.4-34-00-1/19 -
Bezirksregierung Detmold
im Auftrag
gez. Böhmer

KOCKS CONSULT GMBH KOCKS INGENIEURE
Niederlassung Bonn: Quantusstraße 8 · 53115 Bonn
Tel.: 0228/726529-0 Fax: 0228/726529-20 e-Mail: info@kocks-ing.de

gezeich.:	Mathe 03/18
kontr.:	Mathe 03/18
geprüft.:	Huhn 04/18
genehm.:	Dr. Heß 04/18
Plan-Nr./X:/F_SW_Planung_76016-a	

Regionalniederlassung Niederrhein
PG BAB
Breitenbachstraße 60, 41065 Mönchengladbach

Straßen.NRW
Straßenbau & Straßenbetrieb Nordrhein-Westfalen

Projekt-Nr.: 48-7026

Nr.	Art der Änderung	Datum	Zeichen

FESTSTELLUNGSENTWURF

Landesbetrieb Straßenbau Nordrhein-Westfalen

Straße: A 57 Station: 60+500 - 66+580

PROJNR.-Nr.: 050986003A

Unterlage / Blatt-Nr.: 8 / 2

Einzugsgebiete Planung

Maßstab: 1 : 5 000

6-streifiger Ausbau zwischen
AS Krefeld-Gartenstadt und AS Krefeld-Oppum
Bau-km 60+500 - 66+580

Aufgestellt: Mönchengladbach, 25.08.2016

Der Leiter der Projektgruppe BAB

i.A.

(Alexander Nyssen)