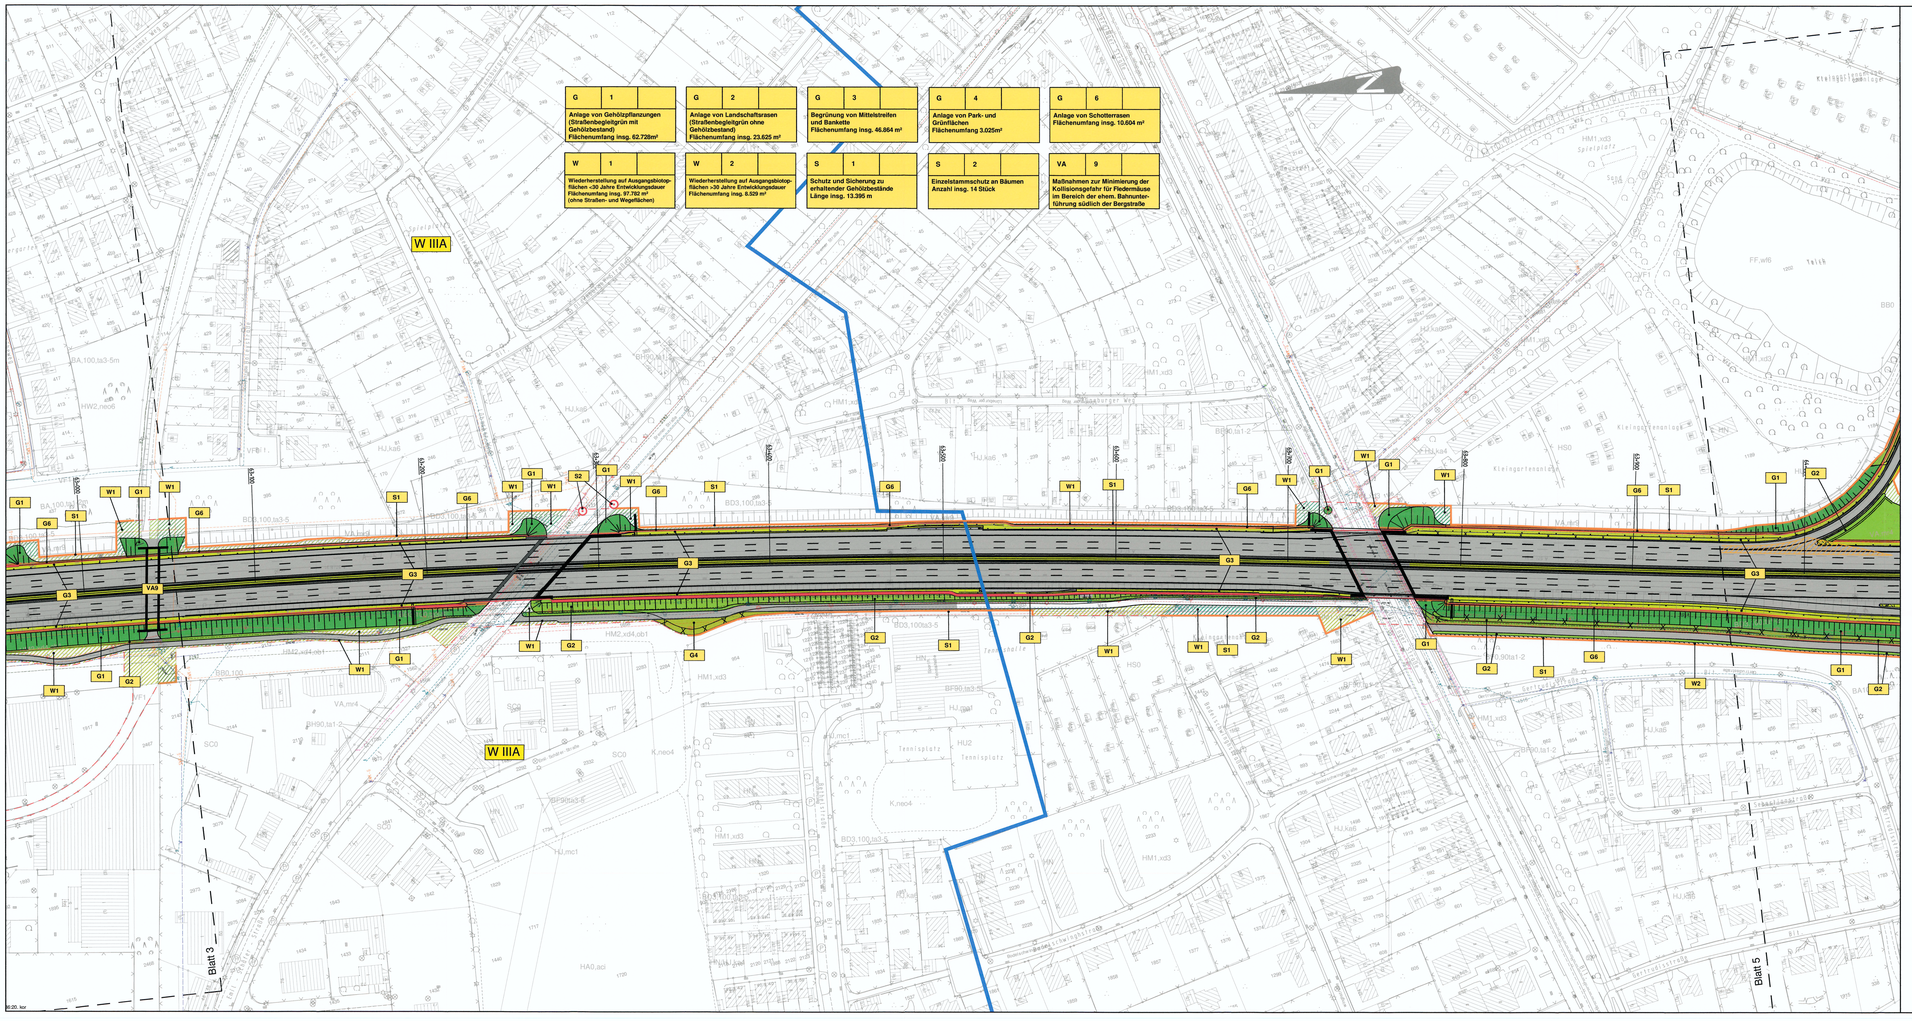

Legende

Planung

- Fahrbahn, Asphalt
- Lärmschutz
- Geh- und Radweg

Maßnahmen des Naturschutzes und der Landschaftspflege

Vermeidungsmaßnahmen

- V1 Betriebsumfahrt aus Rasengittersteinen
- V2 Herstellung von teilversiegelten Wegeflächen
- V3 Ausweisung von Tabuflächen
- VA4 Vorgaben für die Baufeldfreimachung für den Gehölzbestand zwischen Ossumer Str. und A 57 in Linn
- VA5 Anlage einer dauerhaften Amphibienleit- und -sperreinrichtung auf der Ostseite der Ossumer Straße
- VA6 Anlage von bauzeitlichen Amphibiensperrzäunen an der Schönwasserparkbücke
- VA7 Maßnahme zur Minimierung der Kollisionsgefahr für das Braune Langohr im Bereich der AS KR-Gartenstadt (Alternativquartiere)
- VA8 Maßnahmen zur Minimierung der Kollisionsgefahr für Fledermäuse im Bereich der AS KR-Gartenstadt (Überflugfenster, Durchflugfenster)
- VA9 Maßnahmen zur Minimierung der Kollisionsgefahr für Fledermäuse im Bereich der ehem. Bahnunterführung südlich der Bergstraße (ausreichendes Lichtraumprofil, bauzeitliche Überflughilfe)
- XXX Entsiegelung ehemaliger Fahrbahnflächen

Schutzmaßnahmen

- S1 Schutz und Sicherung zu erhaltender Gehölzbestände (Schutzzaun)
- S2 Einzelstammschutz an Bäumen

Gestaltungsmaßnahmen

- G1 Anlage von Gehölzpflanzungen (Straßenbegleitgrün mit Gehölzbestand)
- G2 Anlage von LAndschaftsrasen (Straßenbegleitgrün ohne Gehölzbestand) (Böschungen und Mulden)
- G3 Begrünung von Mittelstreifen und Bankette
- G4 Anlage von Park- und Grünflächen
- G5 Eingrünung der Siickerbecken
- G6 Anlage von Schotterrasen

Wiederherstellungsmaßnahmen

- W1 Wiederherstellung auf Ausgangsbiotopflächen < 30 Jahre Entwicklungsdauer
- Wiederherstellung der landwirtschaftlichen Nutzung (Acker)
- Wiederherstellung der landwirtschaftlichen Nutzung (Wiese/Weide)
- Wiederherstellung von Straßenbegleitgrün ohne Gehölze
- Wiederherstellung von Straßenbegleitgrün/Gehölzflächen
- Wiederherstellung der Kleingartenanlage
- Wiederherstellung von Gehölzflächen
- Wiederherstellung von Gebüsch
- Wiederherstellung von Parkanlagen
- W2 Wiederherstellung auf Ausgangsbiotopflächen >30 Jahre Entwicklungsdauer
- Wiederherstellung von Gehölzflächen
- Wiederherstellung von Parkanlagen
- Wiederherstellung mit Landschaftsrasen

Ausgleichsmaßnahmen

- A1 Aufforstung mit lebensraumtypischen Baumarten, incl. Krautsaum
- A2 Aufforstung mit lebensraumtypischen Baumarten, incl. Krautsaum
- A3 Anlage einer gehölzreichen Krautflur
- AA1 Ausgleich für den Verlust eines Zwergfledermausquartiers am Unterführungsbauwerk Görlitzer Straße
- A_{ua1} Ausgleich für den Verlust von Fledermausquartieren (Braunes Langohr, Zwergfledermaus) an der AS KR-Gartenstadt
- A_{ua2} Ausgleich für den Verlust von Fledermausquartieren (Zwergfledermaus) an der Schönwasserparkbrücke
- A_{ua3} Ausgleich für den Verlust eines Quartiers des Braunen Langohrs am Unterführungsbauwerk Haferbahn / Zuwegung Kleingartenanlage

Ersatzmaßnahmen

- E1 Aufforstung mit lebensraumtypischen Baumarten, incl. Krautsaum bzw. Krautflur im Leitungskorridor
- E2 Aufforstung mit lebensraumtypischen Baumarten, incl. Krautsaum

Versorgungsträger (unterirdisch)

Vorhanden		Geplant	
K	Abwasserleitung	K	
AUSA	AUSA-Leitung	AUSA	
FW	Fernwärmeleitung	FW	
FM1	Fernmeldeleitung	FM1	
O_2 N_2	Leitung	O_2 N_2	
O_2	Leitung	O_2	
H_2	Leitung	H_2	
G	Gasleitung	G	
W	Wasserleitung	W	
S	Stromleitung	S	
B	Beleuchtungsleitung	B	
X X	Leitung wird aufgenommen		

Wasserschutzgebiete

- Wasserschutzzone III (W IIIA)
- Wasserschutzzone III geplant (W IIIA bzw.B)

Satzungsgemäß ausgelegen
in der Zeit von 17.07.2019
bis 16.09.2019
in der Gemeinde Krefeld

Zeit und Ort der Auslegung sind rechtzeitig vor Beginn der Auslegung ortsüblich bekannt gemacht worden.
Gemeinde: Krefeld
(Dienstsiegel) (Unterschrift)

Bezirksregierung Detmold
Festgestellt gem. Beschluss vom 08.04.2022
Az. 35.4-34-00-1/19 –
im Auftrag
Lutz Bohner
Detmold

1	2	3	4	5	5.1	6	7	8	9

FROELICH & SPORBECK
UMWELTPLANUNG UND BERATUNG
Bochum
T +49.234.953691-0 bochum@froelich-sporbeck.de
F +49.234.9536933 www.froelich-sporbeck.de
Wasserdorfgarten 15-17 • 44787 Bochum

gezeich.:	Ko	06/18
bearb.:	JF	06/18
geprüft.:	Rei	06/18
gesehen.:	Rei	06/18
Plan Nr.:	LP_M4_7629-e	

Regionalniederlassung Niederrhein
PG BAB
Breitenbachstraße 60, 41065 Mönchengladbach

Straßen.NRW.
Landesbetrieb Straßenbau, Nordrhein-Westfalen

Projekt-Nr. 48-7026

Nr.	Art der Änderung	Datum	Zeichen

FESTSTELLUNGSENTWURF

Landesbetrieb Straßenbau Nordrhein-Westfalen

Unterlage / Blatt-Nr.: 9.2 / M4

Lageplan der Landschaftspflegerischen Maßnahmen

Straße: A 57 Station: 63+000 - 64+000

PROJIS-Nr.: 0500990300 A

Maßstab: 1 : 1 000

6-streifiger Ausbau zwischen AS Krefeld-Gartenstadt und AS Krefeld-Oppum
Bau-km 60+500 - 66+580

Aufgestellt: Mönchengladbach, 29.06.2018

Der Leiter der Projektgruppe BAB
i.A. Nd
(Athanasios Mpasios)