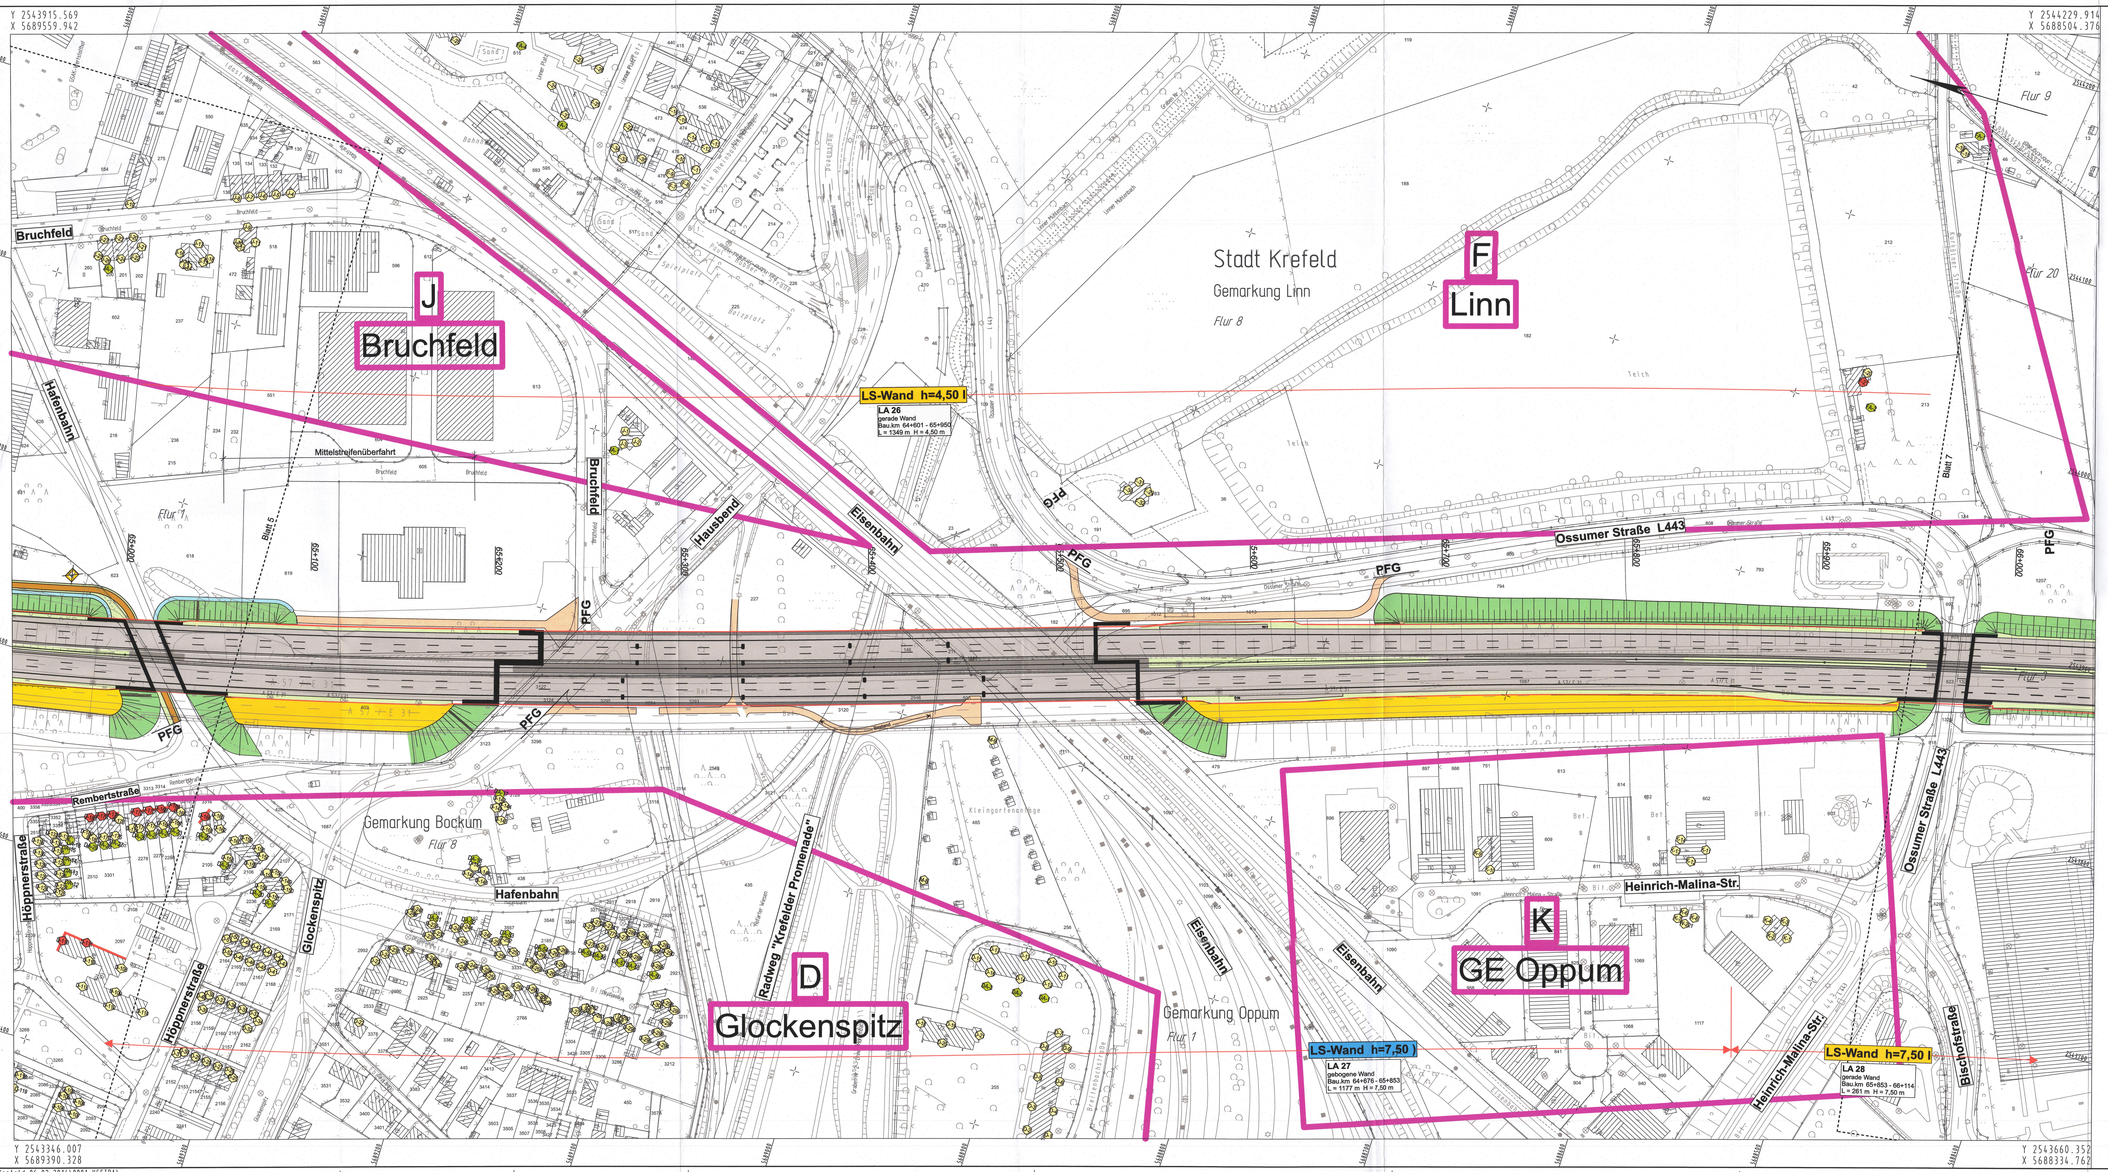

Zeichenerklärung

Planung

- Einschnittsböschung
- Versickerungsmulde
- Bankett
- Richtungsfahrbahn mit Fahrstreifenaufteilung
- Mittelstreifen, Achse
- Richtungsfahrbahn
- Bankett
- Dammböschung
- Versickerungsgrabengraben
- Rad/Gehweg
- Wirtungsweg (Rad/Wanderweg)
- Brücke mit Widerlager
- Stützwand
- Betonschutzwand

Lärmschutz

- Lärmschutzwand
- Lärmschutzwall
- Berechnungsprofil mit Kennung ohne / mit Grenzwertüberschreitung
- Berechnungsprofil mit Kennung Außenwohnbereich
- Gebäudeseiten mit Grenzwertüberschreitung
- LS-Wand ..... l — gebogene Lärmschutzwand
- LS-Wand ..... l — gerade Lärmschutzwand
- A — Ortsteil/Gebiet

Festgestellt gem. Beschluss vom 08.04.2022 – Az. 25.4-34.00-1/19 – Bezirksregierung Detmold Im Auftrag Dipl.-Ing. Bohnen

Die Autobahn
Niederlassung Rheinland
Hansastraße 2, 47799 Krefeld

bearbeitet | freigegeben | Projekt-Nr.: 48-7026 (alt) A.07735.00 (neu)

Nr.	Art der Änderung	Datum	Bearbeiter
1	Überarbeitung Deckblatt 1	04/2021	Paulus

Lagesystem		Stand Kataster	
Höhensystem		Bestandsvermessung	

FESTSTELLUNGSENTWURF

Die Autobahn GmbH des Bundes

Straße: A57 Station: 65+000 - 66+000

PROJIS-Nr.: 0509990300 A

Unterlage / Blatt-Nr.: 7 / LS 6a

Lageplan der Lärmschutzmaßnahmen

Maßstab: 1 : 1 000

6-streifiger Ausbau zwischen AS Krefeld-Gartenstadt und AS Krefeld-Oppum

Bau-km 60+000 - 66+580

Aufgestellt: 15.09.2021
Niederlassung Rheinland
Leiterin der Abteilung Planung
i.A.
(Eva Fabian-Schmitz)

C:\Krefeld 06.02.2015\LOD01.VESTRA\