


# Ausbauquerschnitt Bau - km 3 + 050

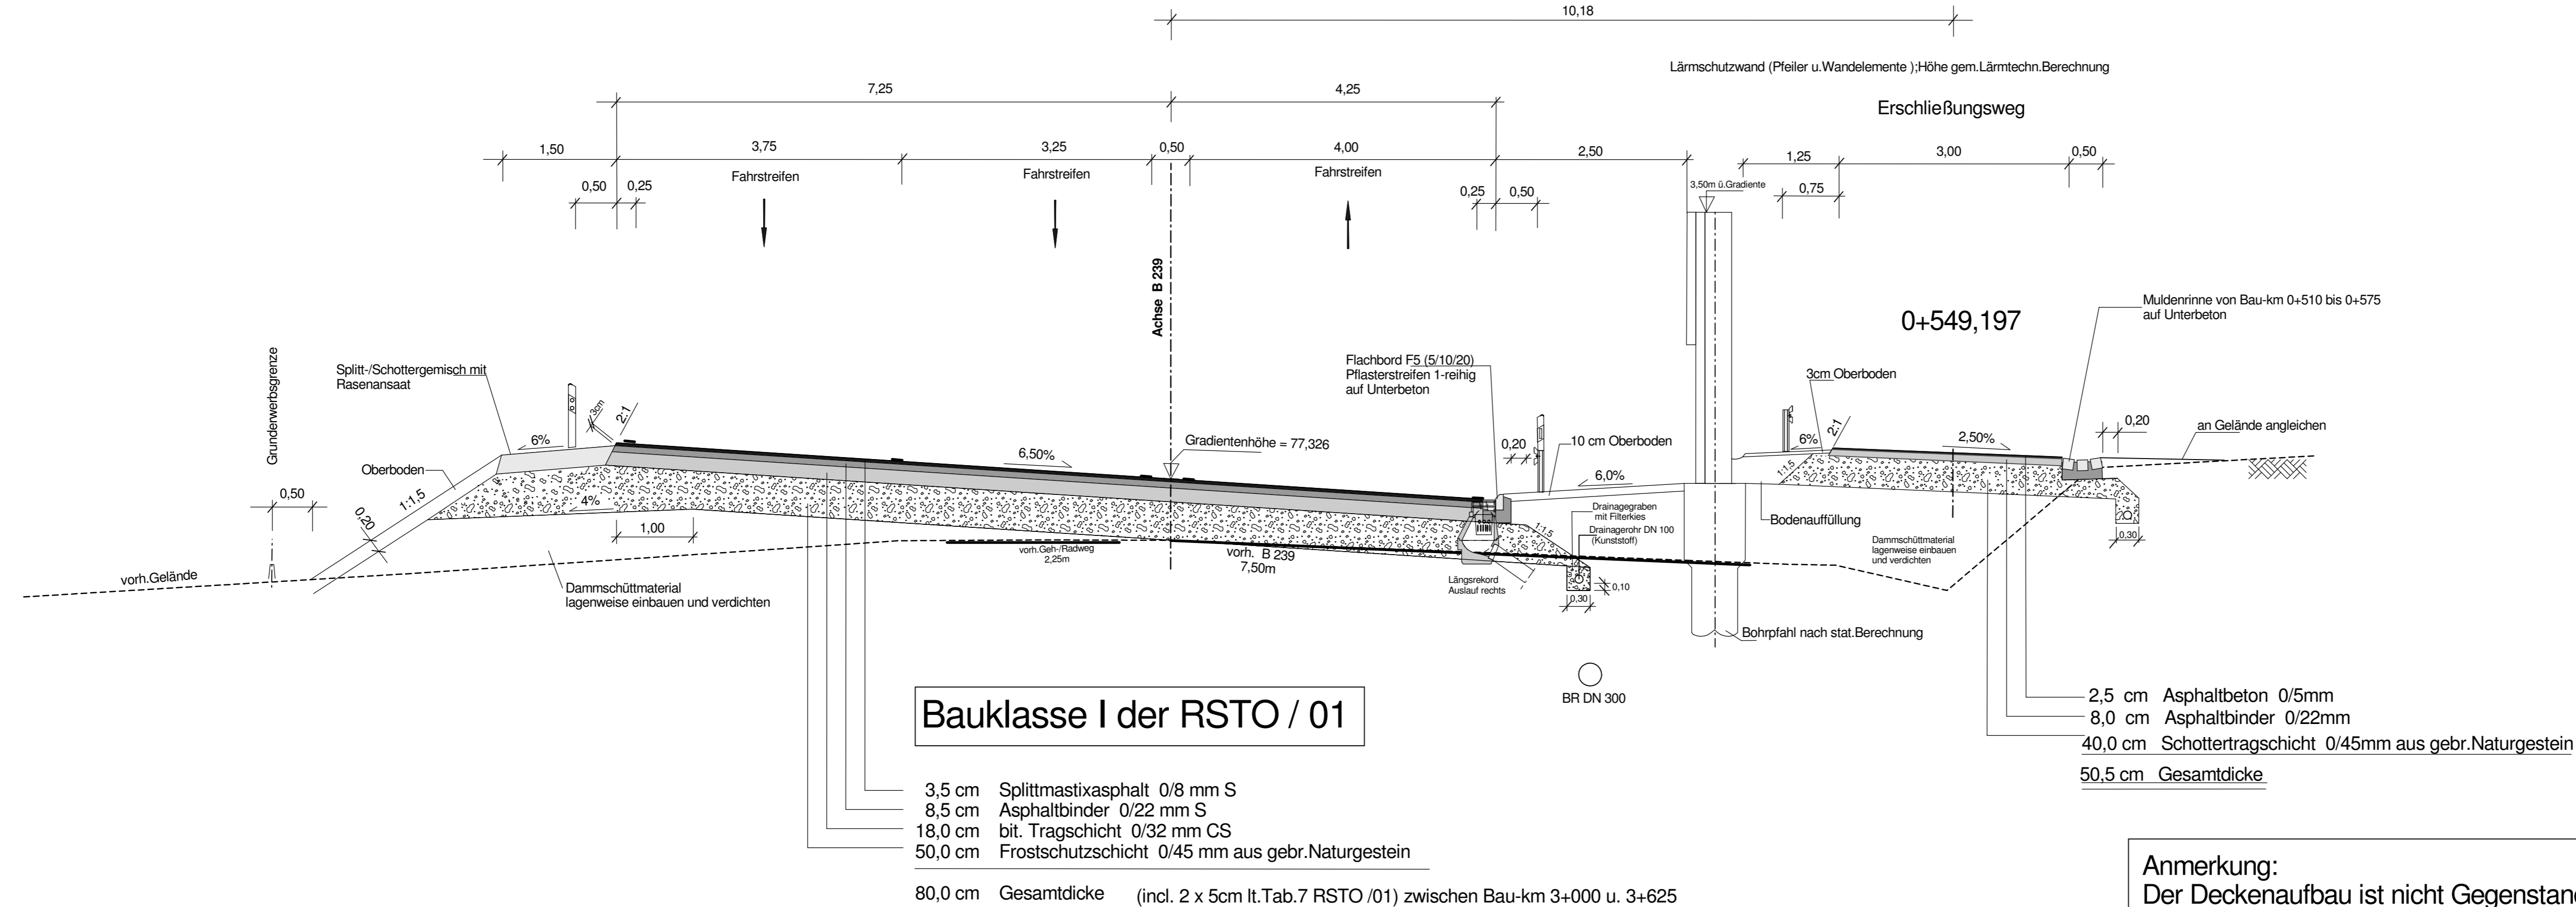

Salzungsgemäß ausgelegt	
in der Zeit vom _____ bis _____	
in der Gemeinde _____	
Zeit und Ort der Auslegung sind rechtzeitig vor Beginn der Auslegung ortsüblich bekannt gemacht worden.	
Gemeinde: _____	
(Dienstsigel)	
(Unterschrift)	

Zugehöriger Entwurf	
<b>Aufgestellt</b> Bielefeld, 12.05.2006 Der Leiter der Niederlassung Bielefeld i.A. gez. Oldemeyer	<b>Geprüft</b> Gelsenkirchen, 22.09.2006 Der Direktor des Landesbetriebes Straßenbau NRW i.A. gez. Brinkschmidt
<b>Gesehen</b> Bonn, 18.12.2007 Bundesministerium für Verkehr, Bau und Stadtentwicklung Abteilung Straßenbau i.A. gez. Bidinger Az.: S 21/72131.10/1239-695254	<b>Gesehen</b> Düsseldorf, 27.06.2007 Ministerium für Bauen und Verkehr des Landes NRW i.A. gez. Lohmann

<b>Planfeststellung</b> zum Ausbau der B 239/3.1 Bad Salzuflen, von A 2 bis K 4 (Dorfstraße/Lohheide) Bau - km 2 + 167.399 bis Bau - km 5 + 100.000		Projekt-Nr.: 01 - 0417	Blatt Nr.: 2
<b>Straßenquerschnitt</b> B 239 in Bau-km 3+050		Maßstab: 1 : 50	
<b>Straßenquerschnitt</b> B 239 in Bau-km 3+050		Datum: 08/2010	Zeichen: Henze
Aufgestellt Bielefeld, 15.12.2010		Datum: 08/2010	Zeichen: Henze
Der Leiter der Regionalniederlassung OWL i.A.		Datum: 08/2010	Zeichen: Foth