

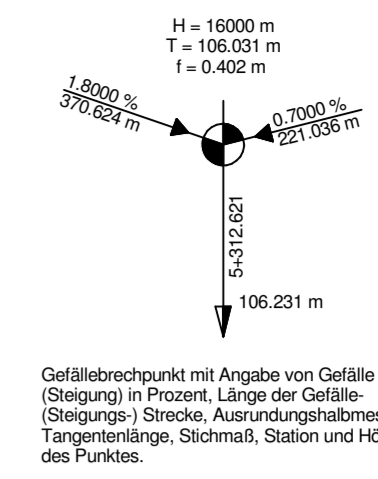


H = 2000.000 m  
 T = 34.910 m  
 f = 0.305 m  
 km = 0+166.747  
 h TS = 78.519 m

Zeichenerklärung

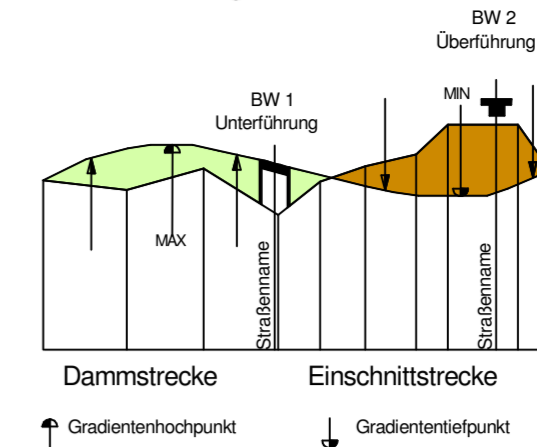

Gefällebruchpunkt mit Angabe von Gefälle (Steigung) in Prozent, Länge der Gefälle (Steigungs-) Strecke, Auslenkungshalbmesser, Tangentenlänge, Stichmaß, Station und Höhe des Punktes.

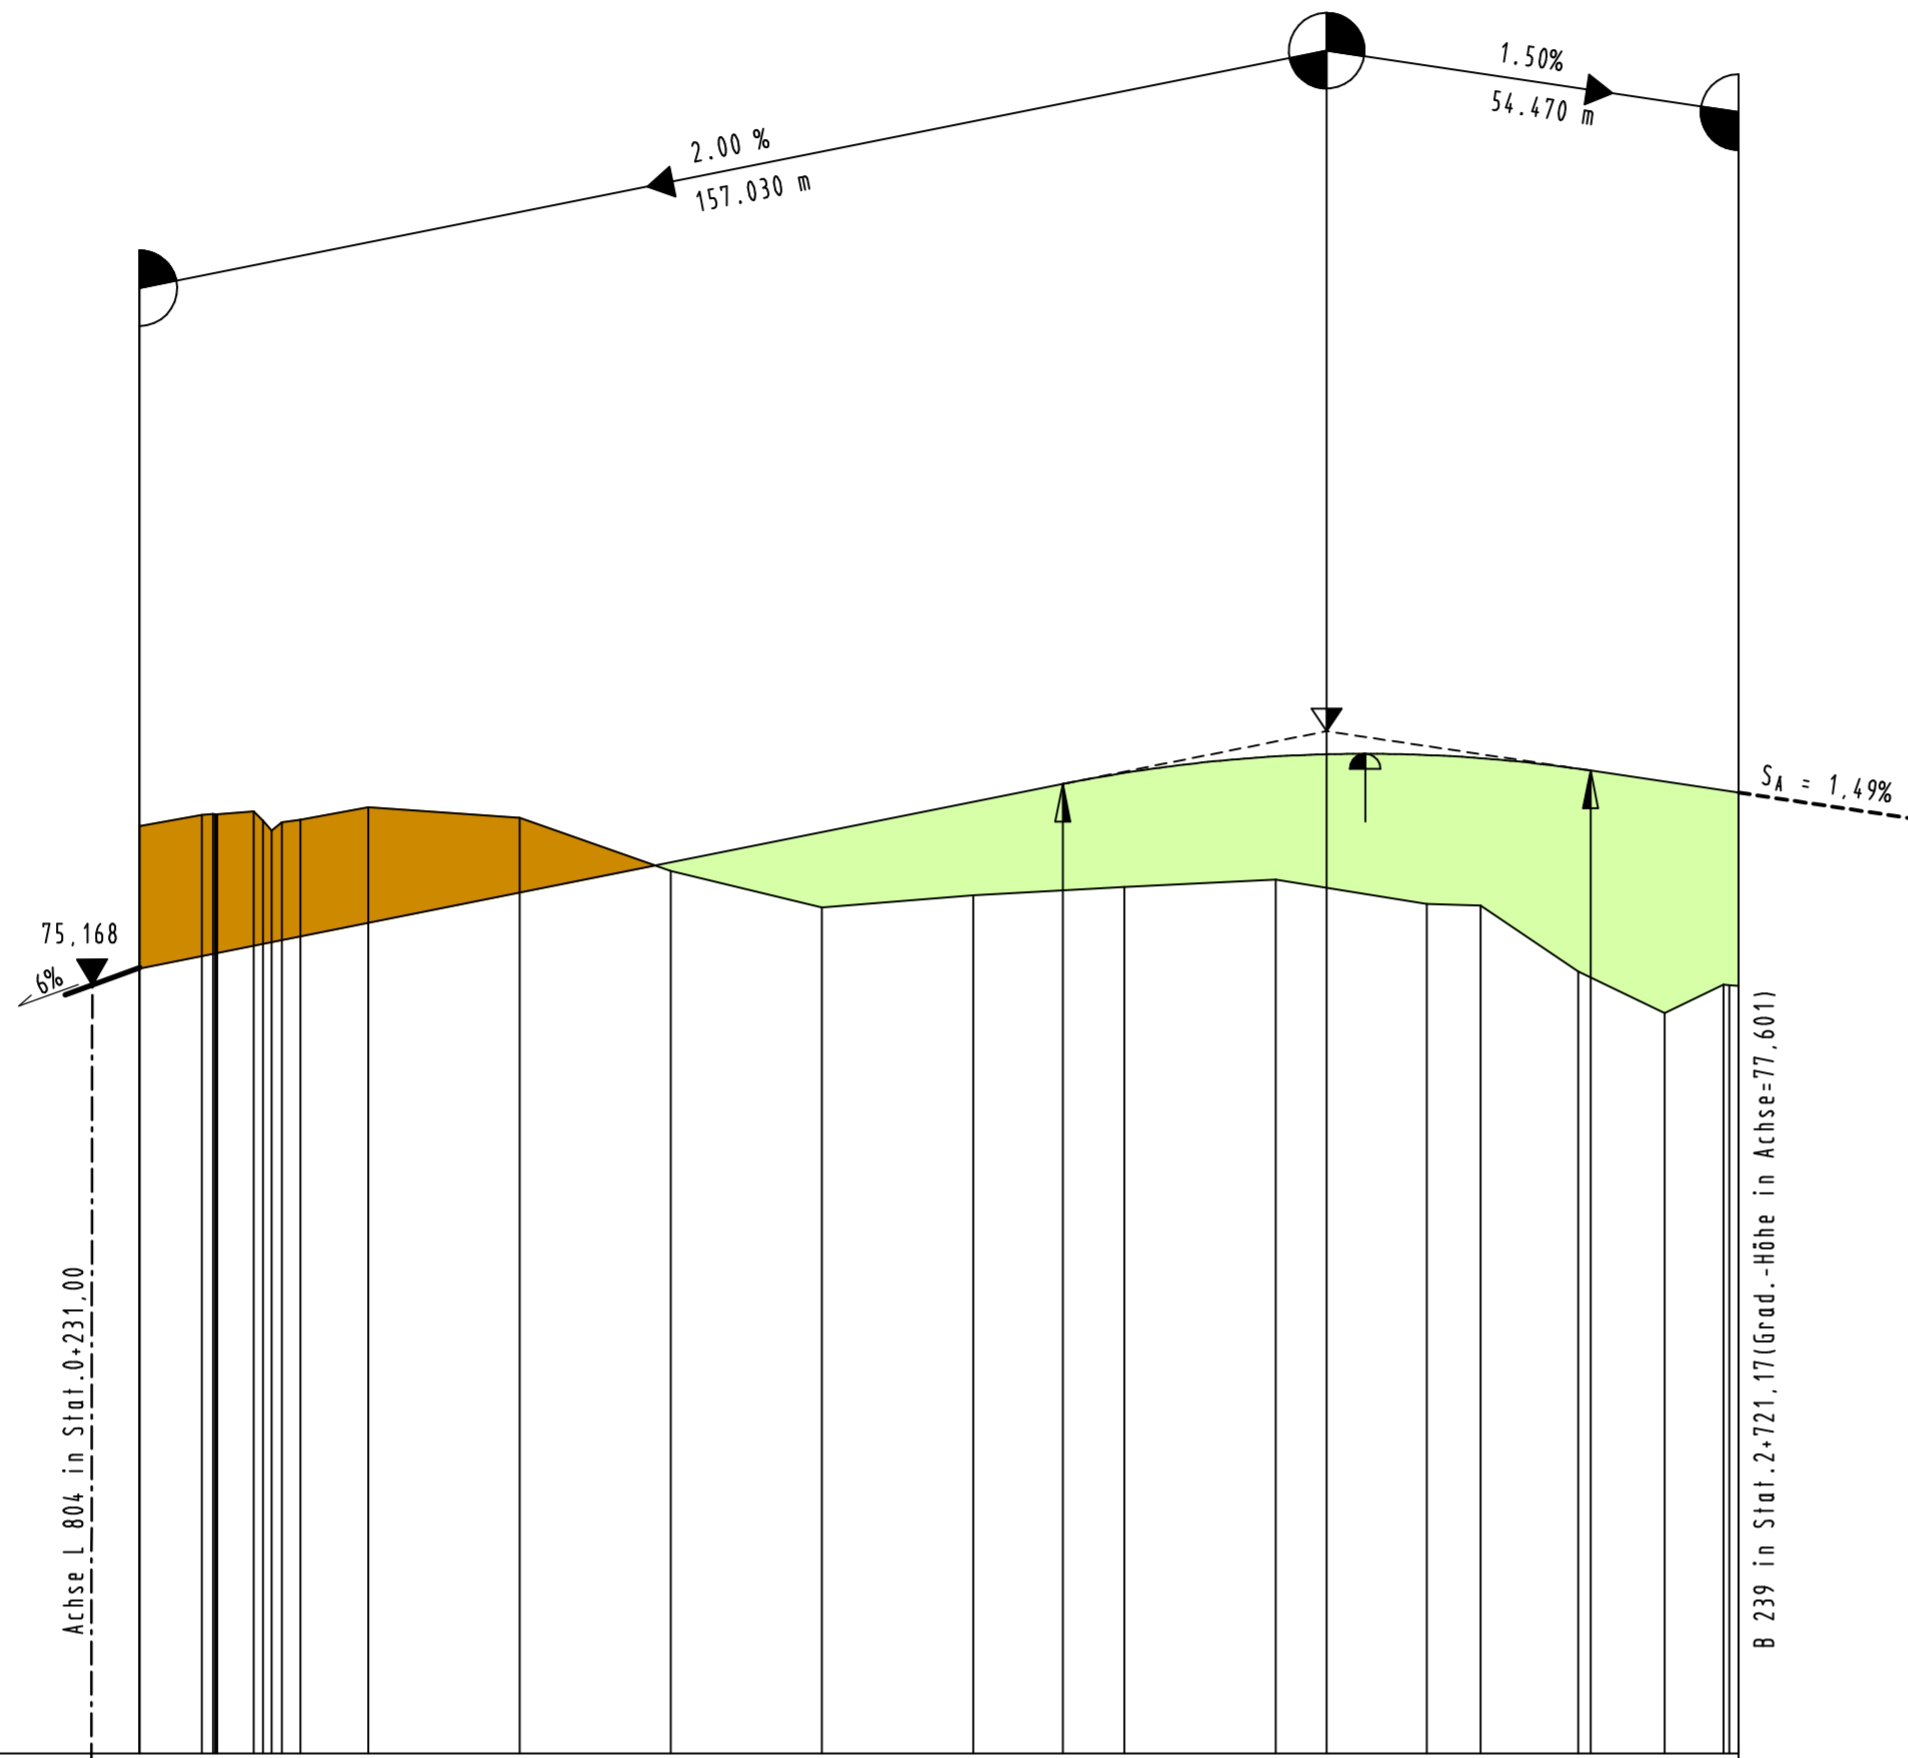

NN 65.000 m


Höhe Gradiente

Geländehöhe

Station Querprofil


9.717	18.000	20.000	31.009	40.000	60.000	80.000	100.000	120.000	140.000	160.000	180.000	200.000	220.000	221.217
77.262	77.413	77.458	77.350	77.515	77.373	76.669	76.188	76.351	76.461	76.557	76.234	76.212	75.342	74.792
75.278									77.821		78.214	78.221	77.999	77.707

Krümmung 200 / R (cm)  
 Rechtskurve  
 Linkskurve

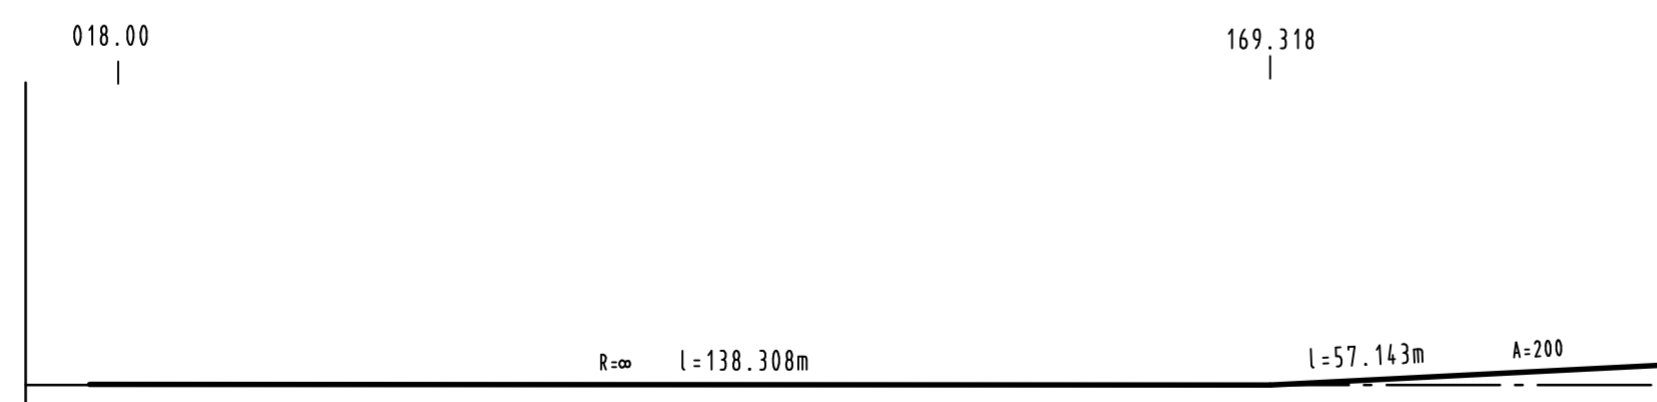

Querneigung bezogen auf 5,50m

Maßstab 1 : 10  
 Linker Fahrbahnrand  
 rechter Fahrbahnrand

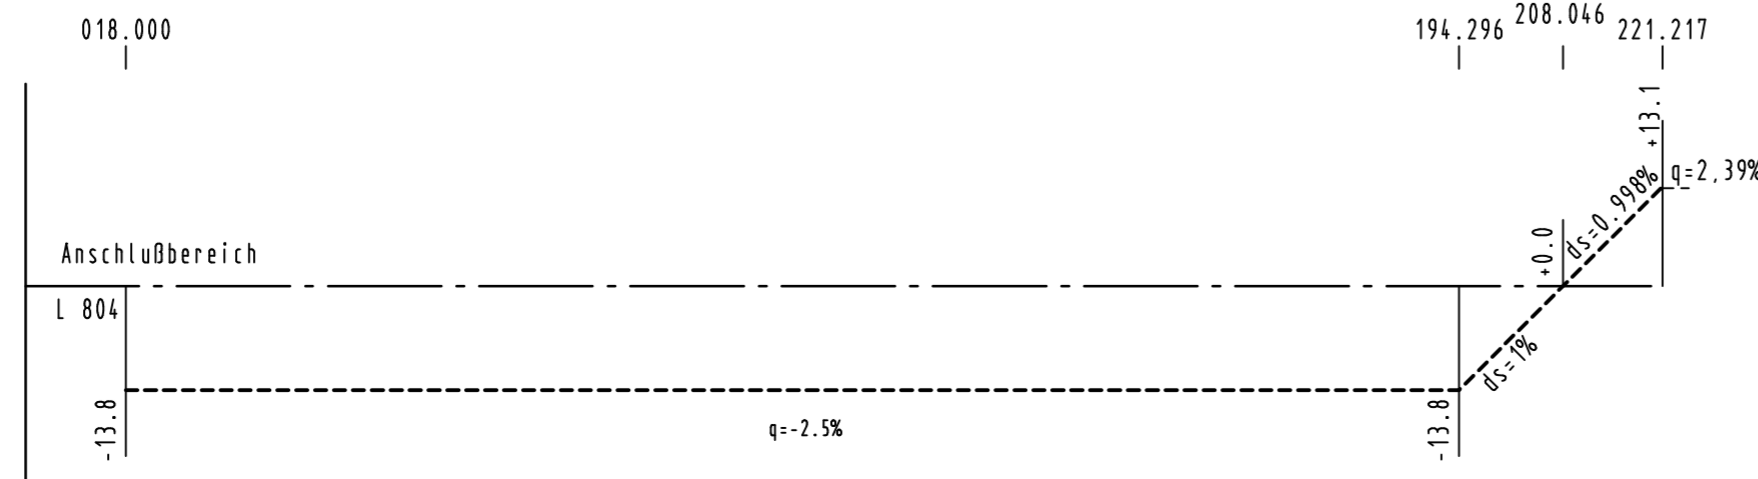

Salzungsmäßig ausgelegt  
 in der Zeit von \_\_\_\_\_ bis \_\_\_\_\_  
 in der Gemeinde \_\_\_\_\_  
 Zeit und Ort der Auslegung sind rechtzeitig vor Beginn der Auslegung ortsbekannt gemacht worden.  
 Gemeinde: \_\_\_\_\_  
 (Dienststempel)  
 (Unterschrift)

Zugehöriger Entwurf	
<b>Aufgestellt</b> Bielefeld, 12.05.2006 Der Leiter der Niederlassung Bielefeld i.A. _____ gez. Oldemeyer	<b>Gepüft</b> Gelsenkirchen, 22.09.2006 Der Direktor des Landesbetriebes Straßenbau NRW i.A. _____ gez. Brinkschmidt
<b>Gesehen</b> Bonn, 18.12.2007 Bundesministerium für Verkehr, Bau und Stadtentwicklung Abteilung Straßenbau i.A. _____ gez. Bidinger Az.: S 21/72131.10/1239-686254	<b>Gesehen</b> Düsseldorf, 27.06.2007 Ministerium für Bauen und Verkehr des Landes NRW i.A. _____ gez. Lohmann

Regionalniederlassung Ostwestfalen - Lippe  
 StraBen.NRW  
 Landesbetrieb Straßenbau Nordrhein-Westfalen

Projekt-Nr. 01 - 0417  
 Unterlage 8.3 Blatt Nr. 16

Planfeststellung zum Ausbau der B 239/3.1  
 Bad Salzuflen, von A 2 bis K 4 (Dorfstraße/Lohheide)  
 Bau - km 2 + 167.399 bis Bau - km 5 + 100.000

Höhenplan  
 Maßstab: 1 : 1000/100

bearbeitet	08/2010	Henze
gezeichnet	08/2010	Henze
geprüft	08/2010	Foth

Aufgestellt Bielefeld, 15.12.2010  
 Der Leiter der Regionalniederlassung OWL  
 i.A. \_\_\_\_\_