


H = 2000.000 m
 T = 20.021 m
 f = 0.100 m
 km = 0+029.500
 h TS = 78.229 m

H = 1000.000 m
 T = 27.458 m
 f = 0.377 m
 km = 0+145.224
 h TS = 73.021 m

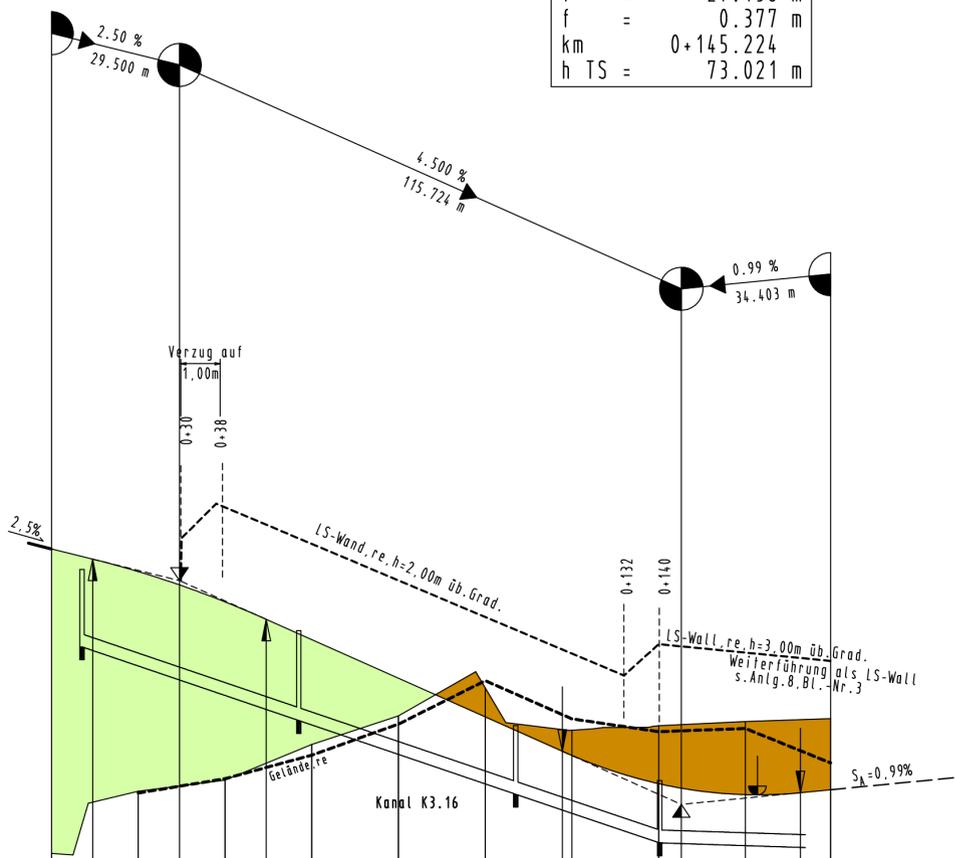

NN 65.000 m


Kanal	Durchmesser - DN		DN 300		DN 300		DN 300	
	Deckel-/Sohlhöhe, Gefälle	78.49 76.69	34.31%	74.86 73.26	34.30%	73.58 72.13	3.31%	
Station / Haltungslänge	7.00	49.99	57.00	50.00	107.00	33.00	33.57	
Schachtbezeichnung	R3.18	R3.19	R3.20	R3.21				

	0+000	20+000	40+000	60+000	80+000	100+000	120+000	140+000	160+000	179+627
Höhe Gradiente	78.966	78.466	78.220	77.940	77.620	77.238	76.820	76.362	75.462	73.362
Geländehöhe	71.878	73.329	73.584	74.413	75.080	75.731	74.746	74.853	74.948	75.014
Station Querprofil	0.000	20.000	40.000	60.000	80.000	100.000	120.000	140.000	160.000	179.627



Krümmung **Rechtskurve**
 200 / R (cm) **Linkskurve**

Querneigung ,bezogen auf 5,50m

Maßstab 1 : 20
 Linker Fahrbahnrand **—————**
 rechter Fahrbahnrand **-----**

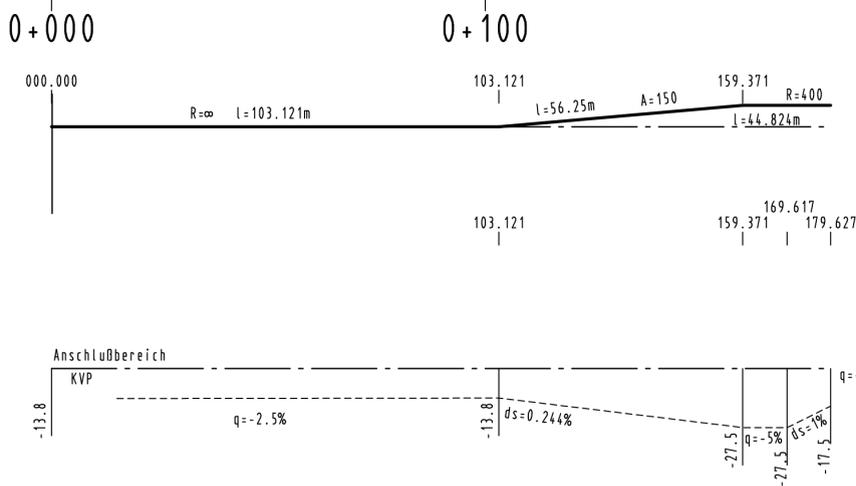

Zeichenerklärung

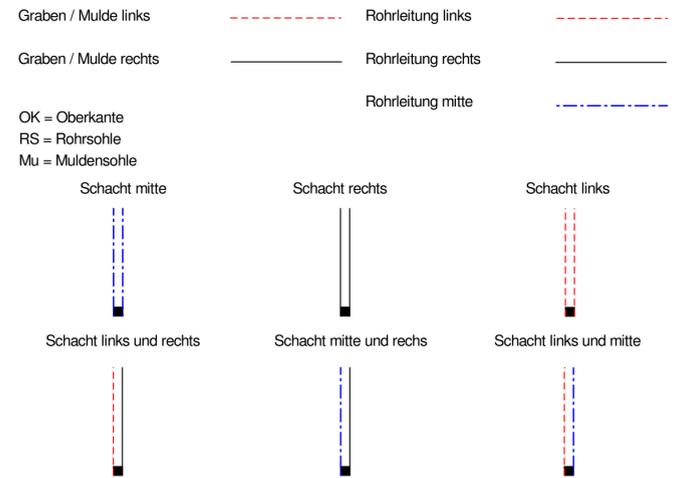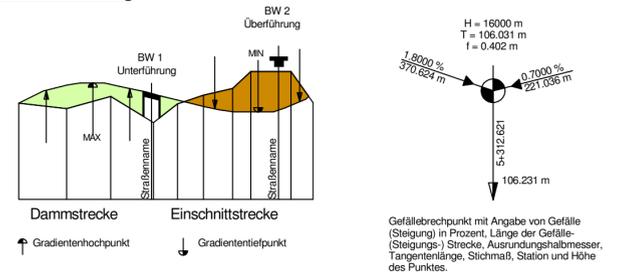

Salzungsgemäß ausgelegt
 in der Zeit von _____
 bis _____
 in der Gemeinde _____
 Zeit und Ort der Auslegung sind rechtzeitig vor Beginn der Auslegung ortsbekannt gemacht worden.
 Gemeinde: _____
 (Dienstsigel)
 (Unterschrift)

Zugehöriger Entwurf	
Aufgestellt Bielefeld, 12.05.2006 Der Leiter der Niederlassung Bielefeld i.A. gez. Oldemeyer	Geprüft Gelsenkirchen, 22.09.2006 Der Direktor des Landesbetriebes Straßenbau NRW i.A. gez. Brinkschmidt
Gesehen Bonn, 18.12.2007 Bundesministerium für Verkehr, Bau und Stadtentwicklung Abteilung Straßenbau i.A. gez. Bidingier Az.: S 21/72131.10/1239-695254	Gesehen Düsseldorf, 27.06.2007 Ministerium für Bauen und Verkehr des Landes NRW i.A. gez. Lohmann

Regionalniederlassung Ostwestfalen - Lippe
Planfeststellung zum Ausbau der B 239/3.1
 Bad Salzuflen, von A 2 bis K 4 (Dorfstraße/Lohheide)
 Bau - km 2 + 167.399 bis Bau - km 5 + 100.000

Höhenplan
 Maßstab: 1 : 1000/100

	Datum	Zeichen
bearbeitet	08/2010	Henze
gezeichnet	08/2010	Henze
geprüft	08/2010	Foth

Aufgestellt
 Bielefeld, 15.12.2010
 Der Leiter der Regionalniederlassung OWL
 i.A. *Oldemeyer*