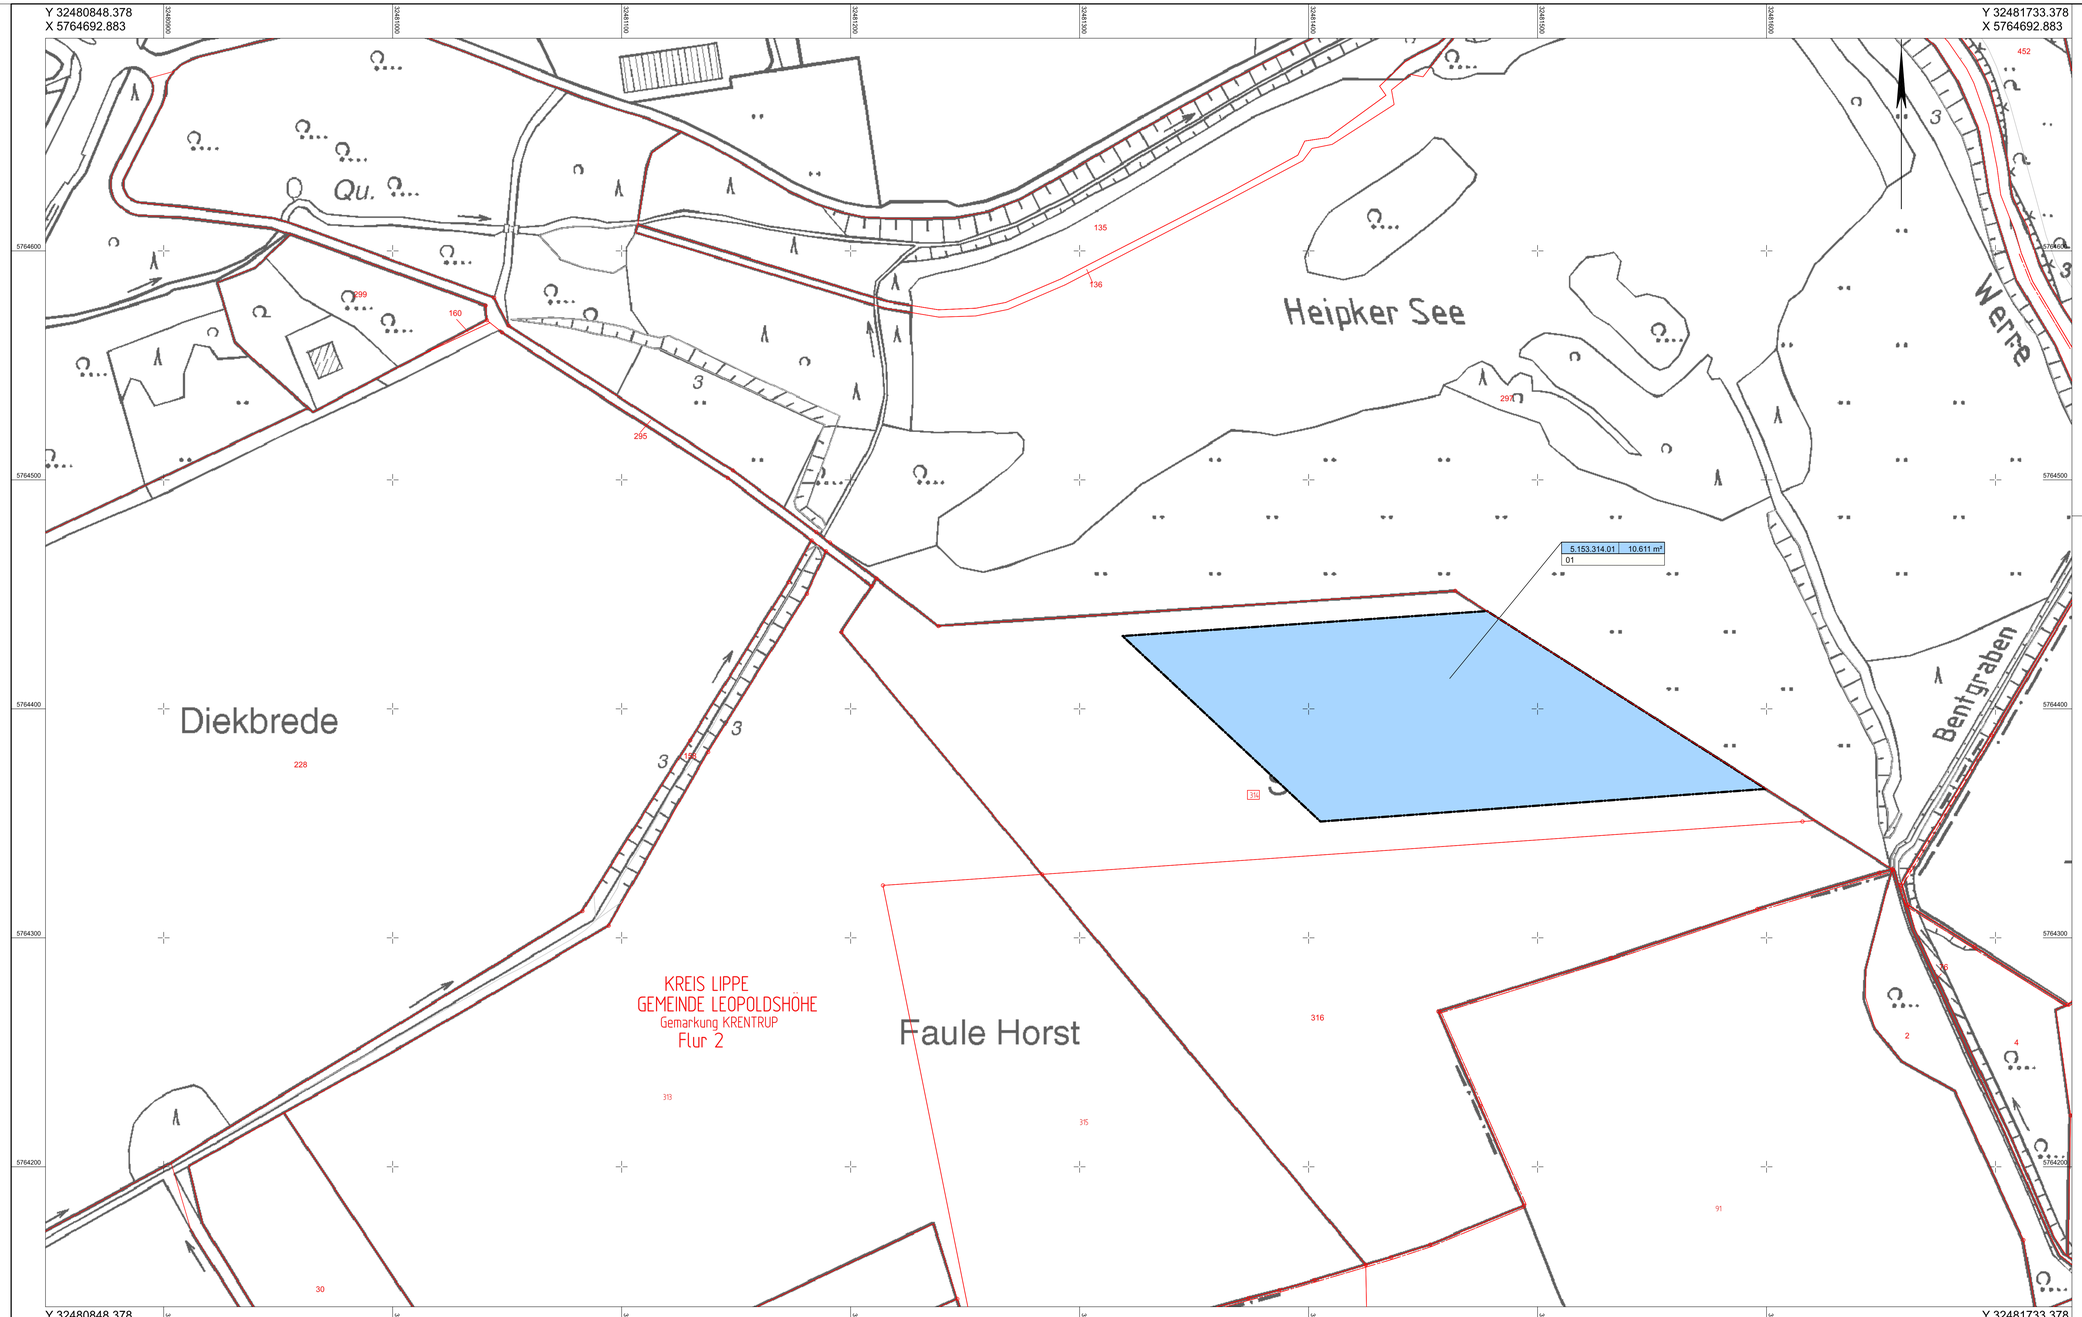

Legende zum Grunderwerbsplan

zu erwerbende Flächen

- S = für den Träger der Straßenbaulast
- N = für Nebenanlagen und Nebenbetriebe
- D = für Dritte
- L = Kompensationsfläche (LBP, Ausgleichsfläche)

abzugebende Flächen

- A = in alter Nutzungsart
- K = nach Rekultivierung

in der Nutzung zu beschränkende Flächen

- B = dauernde Beschränkung (z.B. Kompensationsmaßnahmen)
- V = vorübergehende Inanspruchnahme

Gemeindegrenze | Gemarkungsgrenze | Flurgrenze | Eigentumsgrenze

= Grenze der zu erwerbenden Flächen
= Grenze der abzugebenden Flächen
= Grenze der dauernd in der Nutzung zu beschränkenden Flächen

= Grenze der vorübergehend in Anspruch zu nehmenden Flächen

253 Flurstücksnummer

316 betroffenes Flurstück

* Darstellung nur soweit nicht mit Flurstücksgrenzen identisch

1.07.333.03 | 2752 m²

=Grunderwerbsfähnchen Farbgebung wie Fläche
=Teilfläche eines Flurstücks
=Flurstück
=Nr. des Flurstückes
=Nr. des Grunderwerbsplanes

Zugehöriger Entwurf

Aufgestellt	Geprüft
Bielefeld, 12.05.2006 Der Leiter der Niederlassung Bielefeld i.A. gez. Oldeneyer	Gelsenkirchen, 22.09.2006 Der Direktor des Landesbetriebes Straßenbau NRW i.A. gez. Brinkschmidt
Gesehen	**Gesehen**
Bonn, 18.12.2007 Bundesministerium für Verkehr, Bau und Stadtentwicklung Abteilung Straßenbau i.A. gez. Bidinger Az.: S 21/72131.10/1239-696254	Düsseldorf, 27.06.2007 Ministerium für Bauen und Verkehr des Landes NRW i.A. gez. Lohmann

Satzungsgemäß ausgelegen
in der Zeit vom _____
bis _____
in der Gemeinde_____

Zeit und Ort der Auslegung sind rechtzeitig vor Beginn der Auslegung ortsüblich bekannt gemacht worden.

Gemeinde:_____
(Dienstsiegel)
(Unterschrift)

Regionalniederlassung Ostwestfalen-Lippe
Stapenhorststraße 119 - 33615 Bielefeld

Straßen.NRW. Landesbetrieb Straßenbau Nordrhein-Westfalen

Projekt-Nr.
01-0417

Nr.	Art der Änderung	Datum	Zeichen

Deckblatt I zur Planfeststellung

Landesbetrieb Straßenbau Nordrhein-Westfalen

Straße: B 239 Station: 1,486(Absch.52) - 0,753(Absch.51)

PROJIS-Nr.: 52049912 00

Unterlage / Blatt-Nr.: 10.I / 5
Grunderwerbsplan
Deckblatt 1
Maßstab: 1 : 1 000

Ausbau der B 239/3.1
Bad Salzuflen, von A2 bis K4 (Dorfstraße/Lohheide)
Bau-km 2+167,399 bis 5+160,000

Entwurfsdatum: 01.12.2017
Aufgestellt:
Der Leiter der Regionalniederlassung Bielefeld
i.A.
(Manuela Rose)