


Ausbauquerschnitt Bau - km 3 + 050

Anmerkung:
Der Deckenaufbau ist nicht Gegenstand
des Planfeststellungsverfahrens

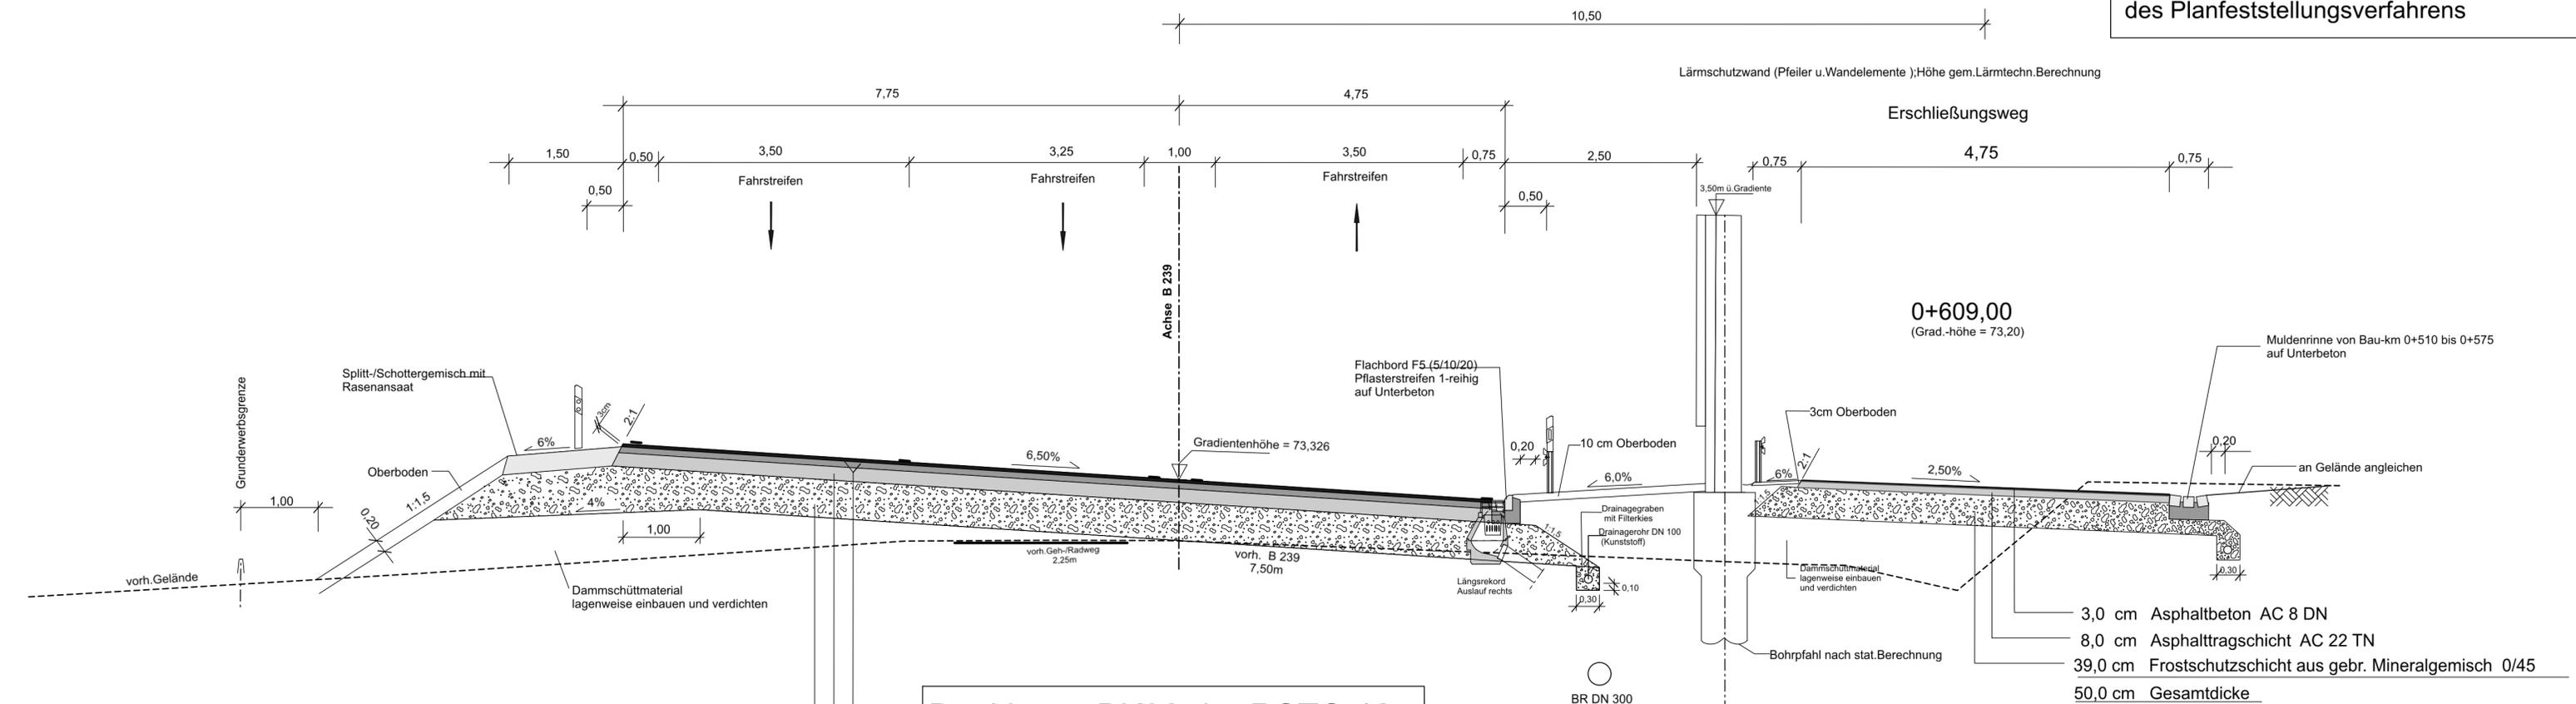

Bauklasse BK32 der RSTO 12

- 12,0 cm Asphaltdecke
- 18,0 cm bit. Tragschicht AC 32 TS
- 50,0 cm Frostschuttschicht aus gebr. Mineralgemisch 0/45 mm
- 80,0 cm Gesamtdicke (incl. 2 x 5cm lt. Tab.7 Spalte A u.D RSTO 12) zwischen Bau-km 3+000 u. 4+940

Zugehöriger Entwurf	
Aufgestellt Bielefeld, 12.05.2006 Der Leiter der Niederlassung Bielefeld i.A. <i>gez. Oldemeyer</i>	Geprüft Gelsenkirchen, 22.09.2006 Der Direktor des Landesbetriebes Straßenbau NRW i.A. <i>gez. Brinkschmidt</i>
Gesehen Bonn, 18.12.2007 Bundesministerium für Verkehr, Bau und Stadtentwicklung Abteilung Straßenbau i.A. <i>gez. Bidingler</i> Az.: S 21/72131.10/1239-695254	Gesehen Düsseldorf, 27.06.2007 Ministerium für Bauen und Verkehr des Landes NRW i.A. <i>gez. Lohmann</i>

Satzungsgemäß ausgelegt
in der Zeit vom _____
bis _____
in der Gemeinde _____

Zeit und Ort der Auslegung sind
rechtzeitig vor Beginn der Auslegung
ortsüblich bekannt gemacht worden.

Gemeinde: _____
(Dienstsiegel)

(Unterschrift)



**Regionalniederlassung
Ostwestfalen-Lippe**
Stapenhorststraße 119 - 33615 Bielefeld



Projekt-Nr.
01-0417

Nr.	Art der Änderung	Datum	Zeichen

Deckblatt I zur Planfeststellung

Landesbetrieb Straßenbau Nordrhein-Westfalen	Unterlage / Blatt-Nr.: 6.1.1 / 2
Straße: B 239 Station: 1,486(Absch.52) - 0,753(Absch.51)	Straßenquerschnitt
PROJIS-Nr.: 52049912 00	Bau-Km 3 + 050 Maßstab: 1 : 50

Ausbau der B 239/3.1
Bad Salzuffen, von A2 bis K4 (Dorfstraße/Lohheide)
Bau-km 2+167,399 bis 5+160,00

Entwurfsdatum: 01.12.2017	Aufgestellt:
Der Leiter der Regionalniederlassung Bielefeld i.A. <i>(Manuela Rose)</i>	<i>h.fox</i>