Ausbauquerschnitt Bau - km 2 + 200

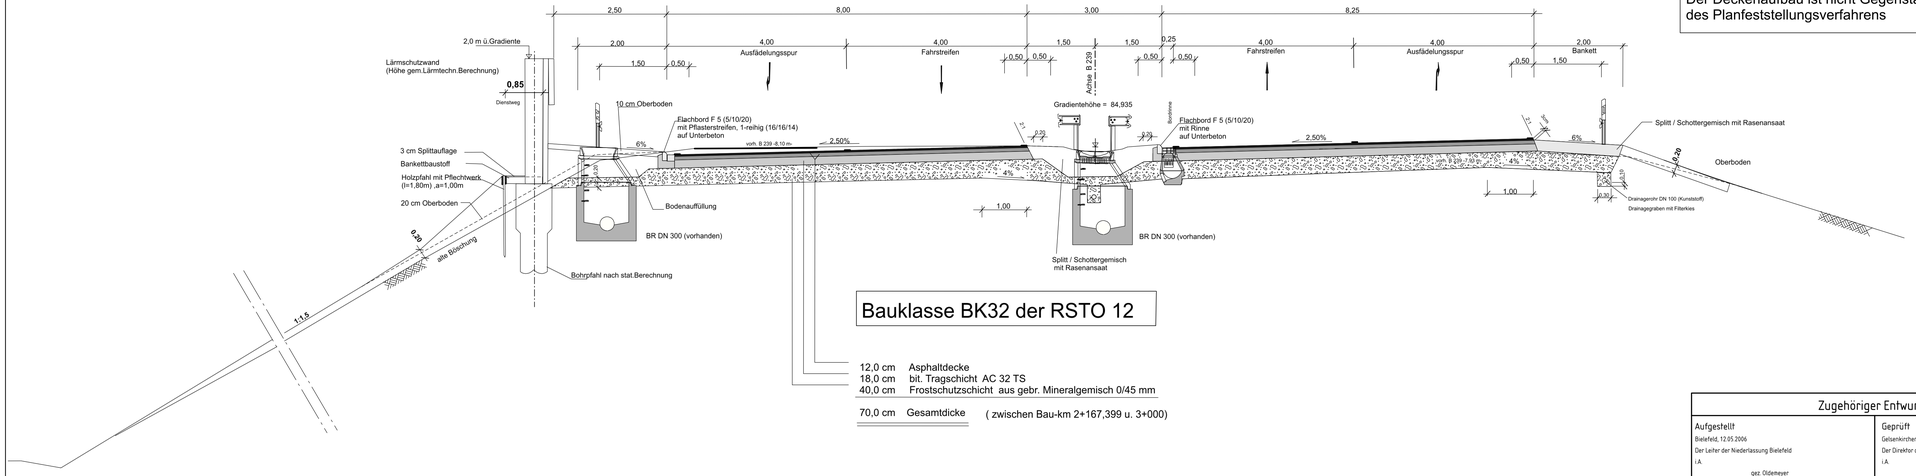

Anmerkung:
Der Deckenaufbau ist nicht Gegenstand des Planfeststellungsverfahrens

Bauklasse BK32 der RSTO 12

12,0 cm	Asphaltdecke	
18,0 cm	bit. Tragschicht AC 32 TS	
40,0 cm	Frostschutzschicht aus gebr. Mineralgemisch 0/45 mm	
70,0 cm	Gesamtdicke	(zwischen Bau-km 2+167,399 u. 3+000)

Zugehöriger Entwurf

Aufgestellt Bielefeld, 12.05.2006 Der Leiter der Niederlassung Bielefeld i.A. gez. Oldeneyer	**Geprüft** Gelsenkirchen, 22.09.2006 Der Direktor des Landesbetriebes Straßenbau NRW i.A. gez. Brinkschmidt
Gesehen Bonn, 18.12.2007 Bundesministerium für Verkehr, Bau und Stadtentwicklung Abteilung Straßenbau i.A. gez. Bidinger Az.: S.21/7231.10/1239.496254	**Gesehen** Düsseldorf, 27.06.2007 Ministerium für Bauen und Verkehr des Landes NRW i.A. gez. Lohmann

Satzungsgemäß ausgelegen
in der Zeit vom _____
bis _____
in der Gemeinde _____

Zeit und Ort der Auslegung sind rechtzeitig vor Beginn der Auslegung ortsüblich bekannt gemacht worden.

Gemeinde: _____
(Dienstsiegel)

(Unterschrift)

Regionalniederlassung Ostwestfalen-Lippe
Stapenhorststraße 119 - 33615 Bielefeld

Straßen.NRW
Landesbetrieb Straßenbau Nordrhein-Westfalen

Projekt-Nr.
01-0417

Nr.	Art der Änderung	Datum	Zeichen

Deckblatt I zur Planfeststellung

Landesbetrieb Straßenbau Nordrhein-Westfalen

Straße: B 239 Station: 1,486(Absch.52) - 0,753(Absch.51)

PROJIS-Nr.: 52049912 00

Unterlage / Blatt-Nr.: 6.1.I / 1

Straßenquerschnitt

Bau-Km 2 + 200

Maßstab: 1 : 50

Ausbau der B 239/3.1
Bad Salzuflen, von A2 bis K4 (Dorfstraße/Lohheide)
Bau-km 2+167,399 bis 5+160,00

Entwurfsdatum: 01.12.2017

Aufgestellt:
Der Leiter der Regionalniederlassung Bielefeld
i.A.
(Manuela Rose)