


Ausbauquerschnitt verl. L 804, Bau - km 0 + 200

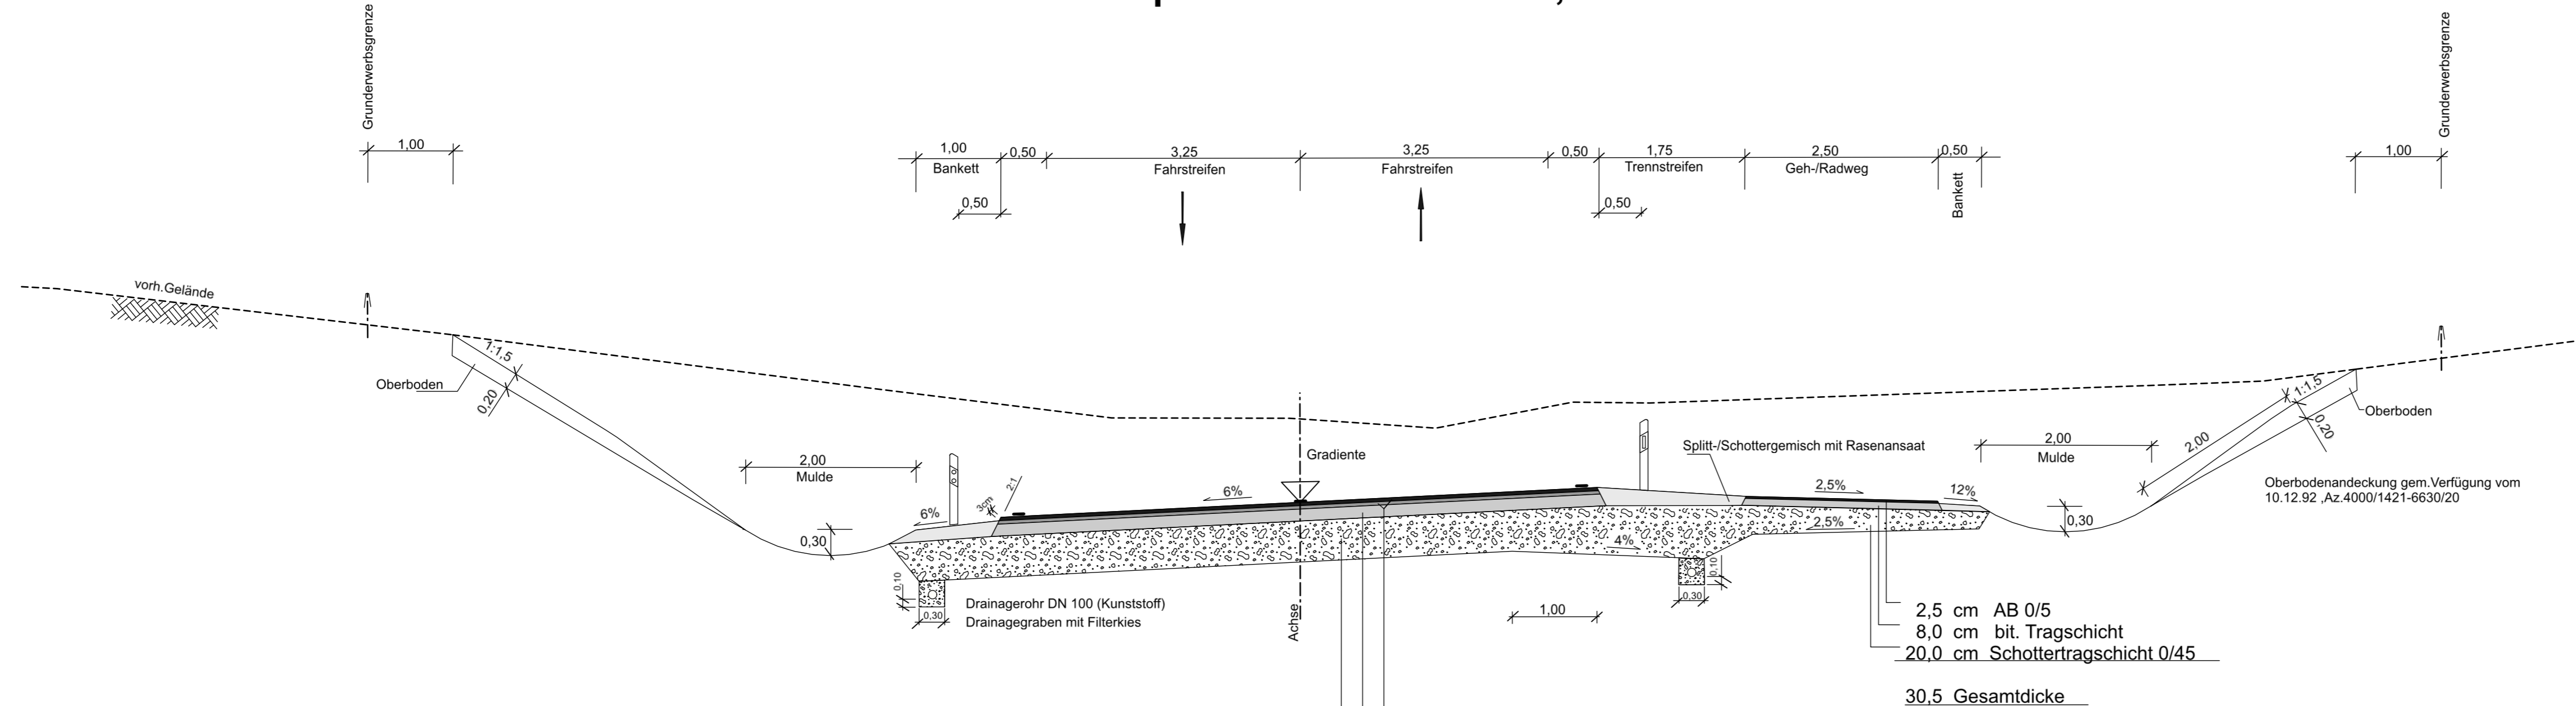

Anmerkung:
Der Deckenaufbau ist nicht Gegenstand des Planfeststellungsverfahrens

Bauklasse BK 10 der RSTO 12

- 12,0 cm Asphaltdecke
- 14,0 cm bit. Tragschicht AC 32 TS
- 44,0 cm Frostschuttschicht aus gebr. Mineralgemisch 0/45
- 70,0 cm Gesamtdicke

Zugehöriger Entwurf	
Aufgestellt Bielefeld, 12.05.2006 Der Leiter der Niederlassung Bielefeld i.A. gez. Oldemeyer	Geprüft Gelsenkirchen, 22.09.2006 Der Direktor des Landesbetriebes Straßenbau NRW i.A. gez. Brinkschmidt
Gesehen Bonn, 18.12.2007 Bundesministerium für Verkehr, Bau und Stadtentwicklung Abteilung Straßenbau i.A. gez. Bidinger Az.: S 21/72131-10/1239-695254	Gesehen Düsseldorf, 27.06.2007 Ministerium für Bauen und Verkehr des Landes NRW i.A. gez. Lohmann

Satzungsgemäß ausgelegt
in der Zeit vom _____
bis _____
in der Gemeinde _____

Zeit und Ort der Auslegung sind rechtzeitig vor Beginn der Auslegung ortsüblich bekannt gemacht worden.

Gemeinde: _____
(Dienstsiegel)

(Unterschrift)



**Regionalniederlassung
Ostwestfalen-Lippe**
Stapenhorststraße 119 - 33615 Bielefeld



Strassen.NRW
Landesbetrieb Straßenbau Nordrhein-Westfalen

Projekt-Nr. **01-0417**

Nr.	Art der Änderung	Datum	Zeichen

Deckblatt I zur Planfeststellung

Landesbetrieb Straßenbau Nordrhein-Westfalen	Unterlage / Blatt-Nr.: 6.2.1 / 4
Straße: B 239 Station: 1,486(Absch.52) - 0,753(Absch.51)	Straßenquerschnitt
PROJIS-Nr.: 52049912 00	Bau-Km 0 + 200 der L 804
	Maßstab: 1 : 50

Ausbau der B 239/3.1
Bad Salzuflen, von A2 bis K4 (Dorfstraße/Lohheide)
Bau-km 2+167,399 bis 5+160,00

Entwurfsdatum: 01.12.2017	Aufgestellt:
Der Leiter der Regionalniederlassung Bielefeld i.A. (Manuela Rose)	Der Leiter der Regionalniederlassung Bielefeld i.A. <i>hfox</i>