


# Ausbauquerschnitt verl. L772 , Bau - km 0 + 055

Anmerkung:  
Der Deckenaufbau ist nicht Gegenstand  
des Planfeststellungsverfahrens

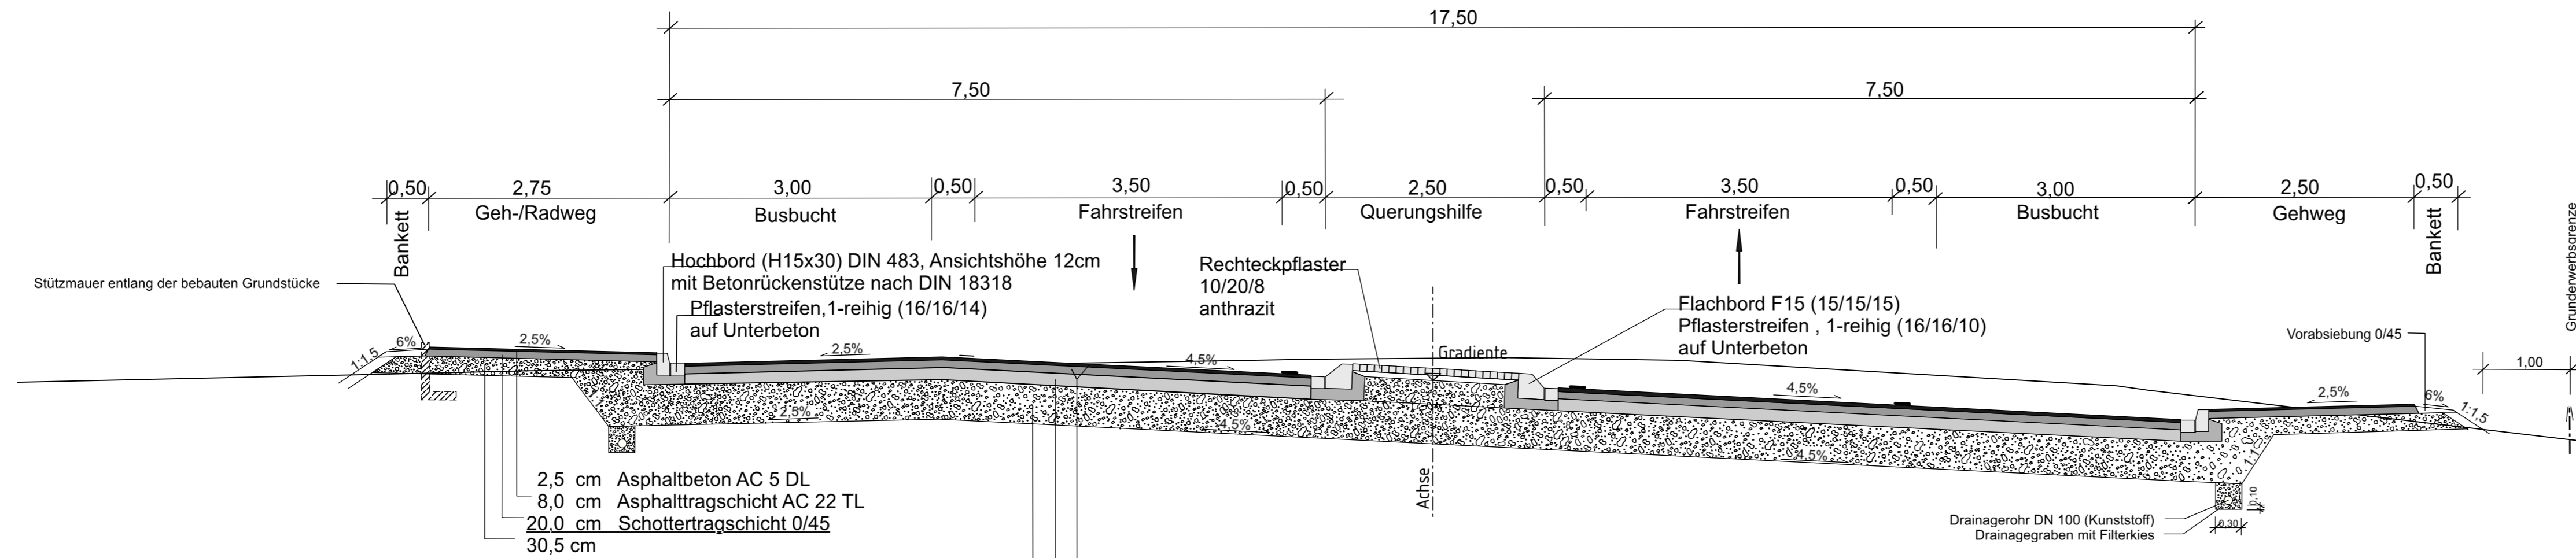

2,5 cm Asphaltbeton AC 5 DL  
8,0 cm Asphalttragschicht AC 22 TL  
20,0 cm Schottertragschicht 0/45  
30,5 cm

Bauklasse Bk10 der RSTO 12

12,0 cm Asphaltdecke  
14,0 cm bit. Tragschicht AL 32 TS  
44,0 cm Frostschuttschicht aus gebr. Mineralgemisch 0/45 mm  
70,0 cm Gesamtdicke

Zugehöriger Entwurf	
<b>Aufgestellt</b> Bielefeld, 12.05.2006 Der Leiter der Niederlassung Bielefeld i.A. gez. Oldemeyer	<b>Geprüft</b> Gelsenkirchen, 22.09.2006 Der Direktor des Landesbetriebes Straßenbau NRW i.A. gez. Brinkschmidt
<b>Gesehen</b> Bonn, 18.12.2007 Bundesministerium für Verkehr, Bau und Stadtentwicklung Abteilung Straßenbau i.A. gez. Bidinger Az.: S 21/72131.10/1239-695254	<b>Gesehen</b> Düsseldorf, 27.06.2007 Ministerium für Bauen und Verkehr des Landes NRW i.A. gez. Lohmann

Satzungsgemäß ausgelegt  
in der Zeit vom \_\_\_\_\_  
bis \_\_\_\_\_  
in der Gemeinde \_\_\_\_\_

Zeit und Ort der Auslegung sind rechtzeitig vor Beginn der Auslegung ortsüblich bekannt gemacht worden.

Gemeinde: \_\_\_\_\_  
(Dienstsiegel)

(Unterschrift)



**Regionalniederlassung  
Ostwestfalen-Lippe**  
Stapenhorststraße 119 - 33615 Bielefeld



Projekt-Nr.  
**01-0417**

Nr.	Art der Änderung	Datum	Zeichen

## Deckblatt I zur Planfeststellung

Landesbetrieb Straßenbau Nordrhein-Westfalen	Unterlage / Blatt-Nr.: 6.2.1 / 6
Straße: B 239 Station: 1,486(Absch.52) - 0,753(Absch.51)	<b>Straßenquerschnitt</b>
PROJIS-Nr.: 52049912 00	Bau-Km 0 + 055 der L 772
	Maßstab: 1 : 50

**Ausbau der B 239/3.1  
Bad Salzuflen, von A2 bis K4 (Dorfstraße/Lohheide)  
Bau-km 2+167,399 bis 5+160,00**

Entwurfsdatum: 01.12.2017  
Aufgestellt:  
Der Leiter der Regionalniederlassung  
Bielefeld  
i.A. *h.fox*  
(Manuela Rose)