H = 2000.000 m
T = 15.000 m
f = 0.056 m
km 0+064.000
h TS = 77.057 m

H = 3000.000 m
T = 12.808 m
f = 0.027 m
km 0+013.000
h TS = 77.567 m

ohne Ausrundung
km 0+000.000
h TS = 77.586 m

H = 3000.000 m
T = 8.140 m
f = 0.011 m
km 0+150.000
h TS = 77.487 m

ohne Ausrundung
km 0+240.000
h TS = 77.449 m

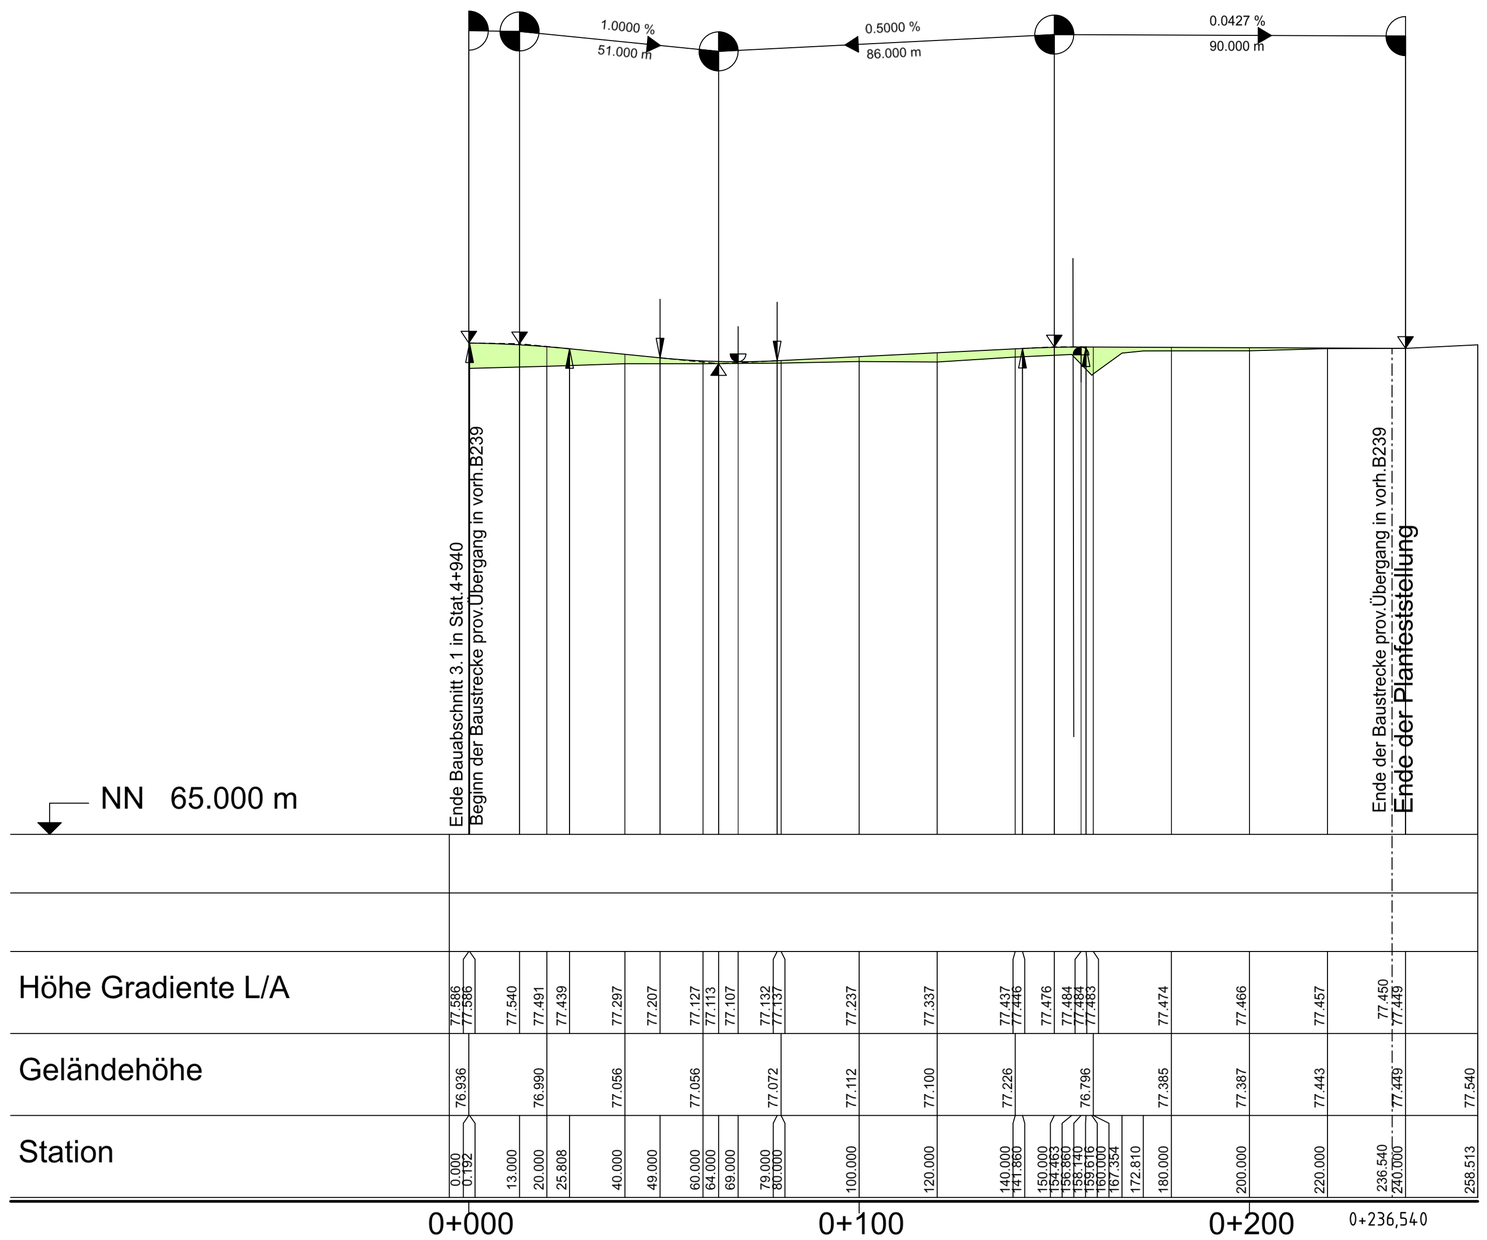

Krümmung

200 / R (cm)

Rechtskurve / Linkskurve

bezogen auf 3,75m Fahrbahnbreite

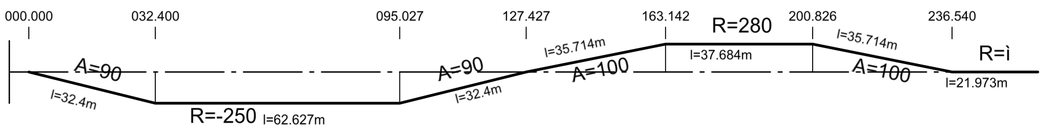

Querneigung

Maßstab 1 : 10

linker Fahrbahnrand

rechter Fahrbahnrand

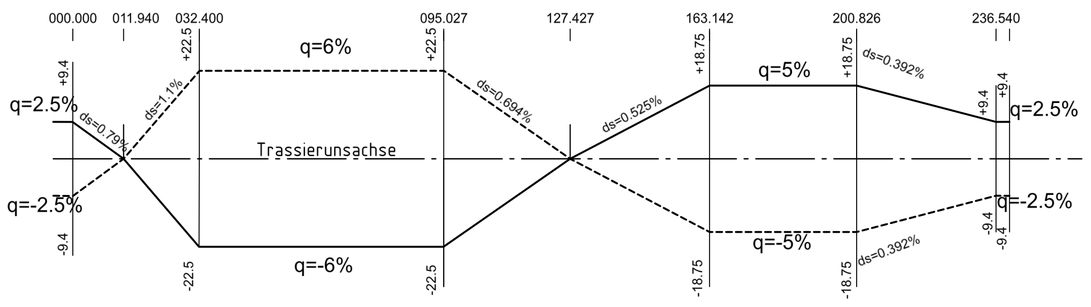

Zeichenerklärung

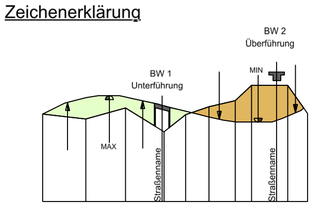

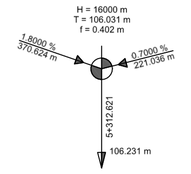

Gefällebrechpunkt mit Angabe von Gefälle (Steigung) in Prozent, Länge der Gefälle- (Steigungs-) Strecke, Ausrundungshalbmesser, Tangentenlänge, Stichmaß, Station und Höhe des Punktes.

Zugehöriger Entwurf

Aufgestellt	Geprüft
Bielefeld, 12.05.2006 Der Leiter der Niederlassung Bielefeld i.A. gez. Oldemeyer	Gelsenkirchen, 22.09.2006 Der Direktor des Landesbetriebes Straßenbau NRW i.A. gez. Brinkschmidt
Gesehen	**Gesehen**
Bonn, 18.12.2007 Bundesministerium für Verkehr, Bau und Stadtentwicklung Abteilung Straßenbau i.A. gez. Bidinger Az.: S 21/72131.10/1239-695254	Düsseldorf, 27.06.2007 Ministerium für Bauen und Verkehr des Landes NRW i.A. gez. Lohmann

Satzungsgemäß ausgelegen
in der Zeit vom _____
bis _____
in der Gemeinde _____

Zeit und Ort der Auslegung sind rechtzeitig vor Beginn der Auslegung ortsüblich bekannt gemacht worden.

Gemeinde: _____

(Dienstsiegel)

(Unterschrift)

Regionalniederlassung Ostwestfalen-Lippe
Stapenhorststraße 119 - 33615 Bielefeld

Straßen.NRW. Landesbetrieb Straßenbau Nordrhein-Westfalen

Projekt-Nr. 01-0417

Nr.	Art der Änderung	Datum	Zeichen

Deckblatt I zur Planfeststellung

Landesbetrieb Straßenbau Nordrhein-Westfalen

Straße: B 239 Station: 1,486(Absch.52) - 0,753(Absch.51)

PROJIS-Nr.: 52049912 00

Unterlage / Blatt-Nr.: 8.1.I / 5

Höhenplan

Bau-Km 0+000(4+940) - 0+236(5+160)

Maßstab: 1 : 1 000/100

Ausbau der B 239/3.1
Bad Salzuflen, von A2 bis K4 (Dorfstraße/Lohheide)
Bau-km 2+167,399 bis 5+160,00

Entwurfsdatum: 01.12.2017

Aufgestellt:
Der Leiter der Regionalniederlassung
Bielefeld
i.A.
(Manuela Rose)