

Bauwerk Nr. 10	
Überführung eines Rad-/Gehweges	
Bau-km	4+916.666
Bau-km	0+157.642
Lichte Weite(n):	(8,00m+15,50m+8,00m)
Lichte Höhe:	4,70m
Konstrukt.Höhe:	1,00m
Kreuzungswinkel:	99,331 gon
Breite zw. Gel.:	4,00m


H = 700.000 m
T = 8.059 m
f = 0.046 m
km 0+011.740
h TS = 78.043 m

H = 800.000 m
T = 42.401 m
f = 1.124 m
km 0+143.000
h TS = 85.000 m

ohne Ausrundung
km 0+003.000
h TS = 77.781 m

H = 500.000 m
T = 8.644 m
f = 0.075 m
km 0+292.170
h TS = 77.094 m

ohne Ausrundung
km 0+306.137
h TS = 76.837 m

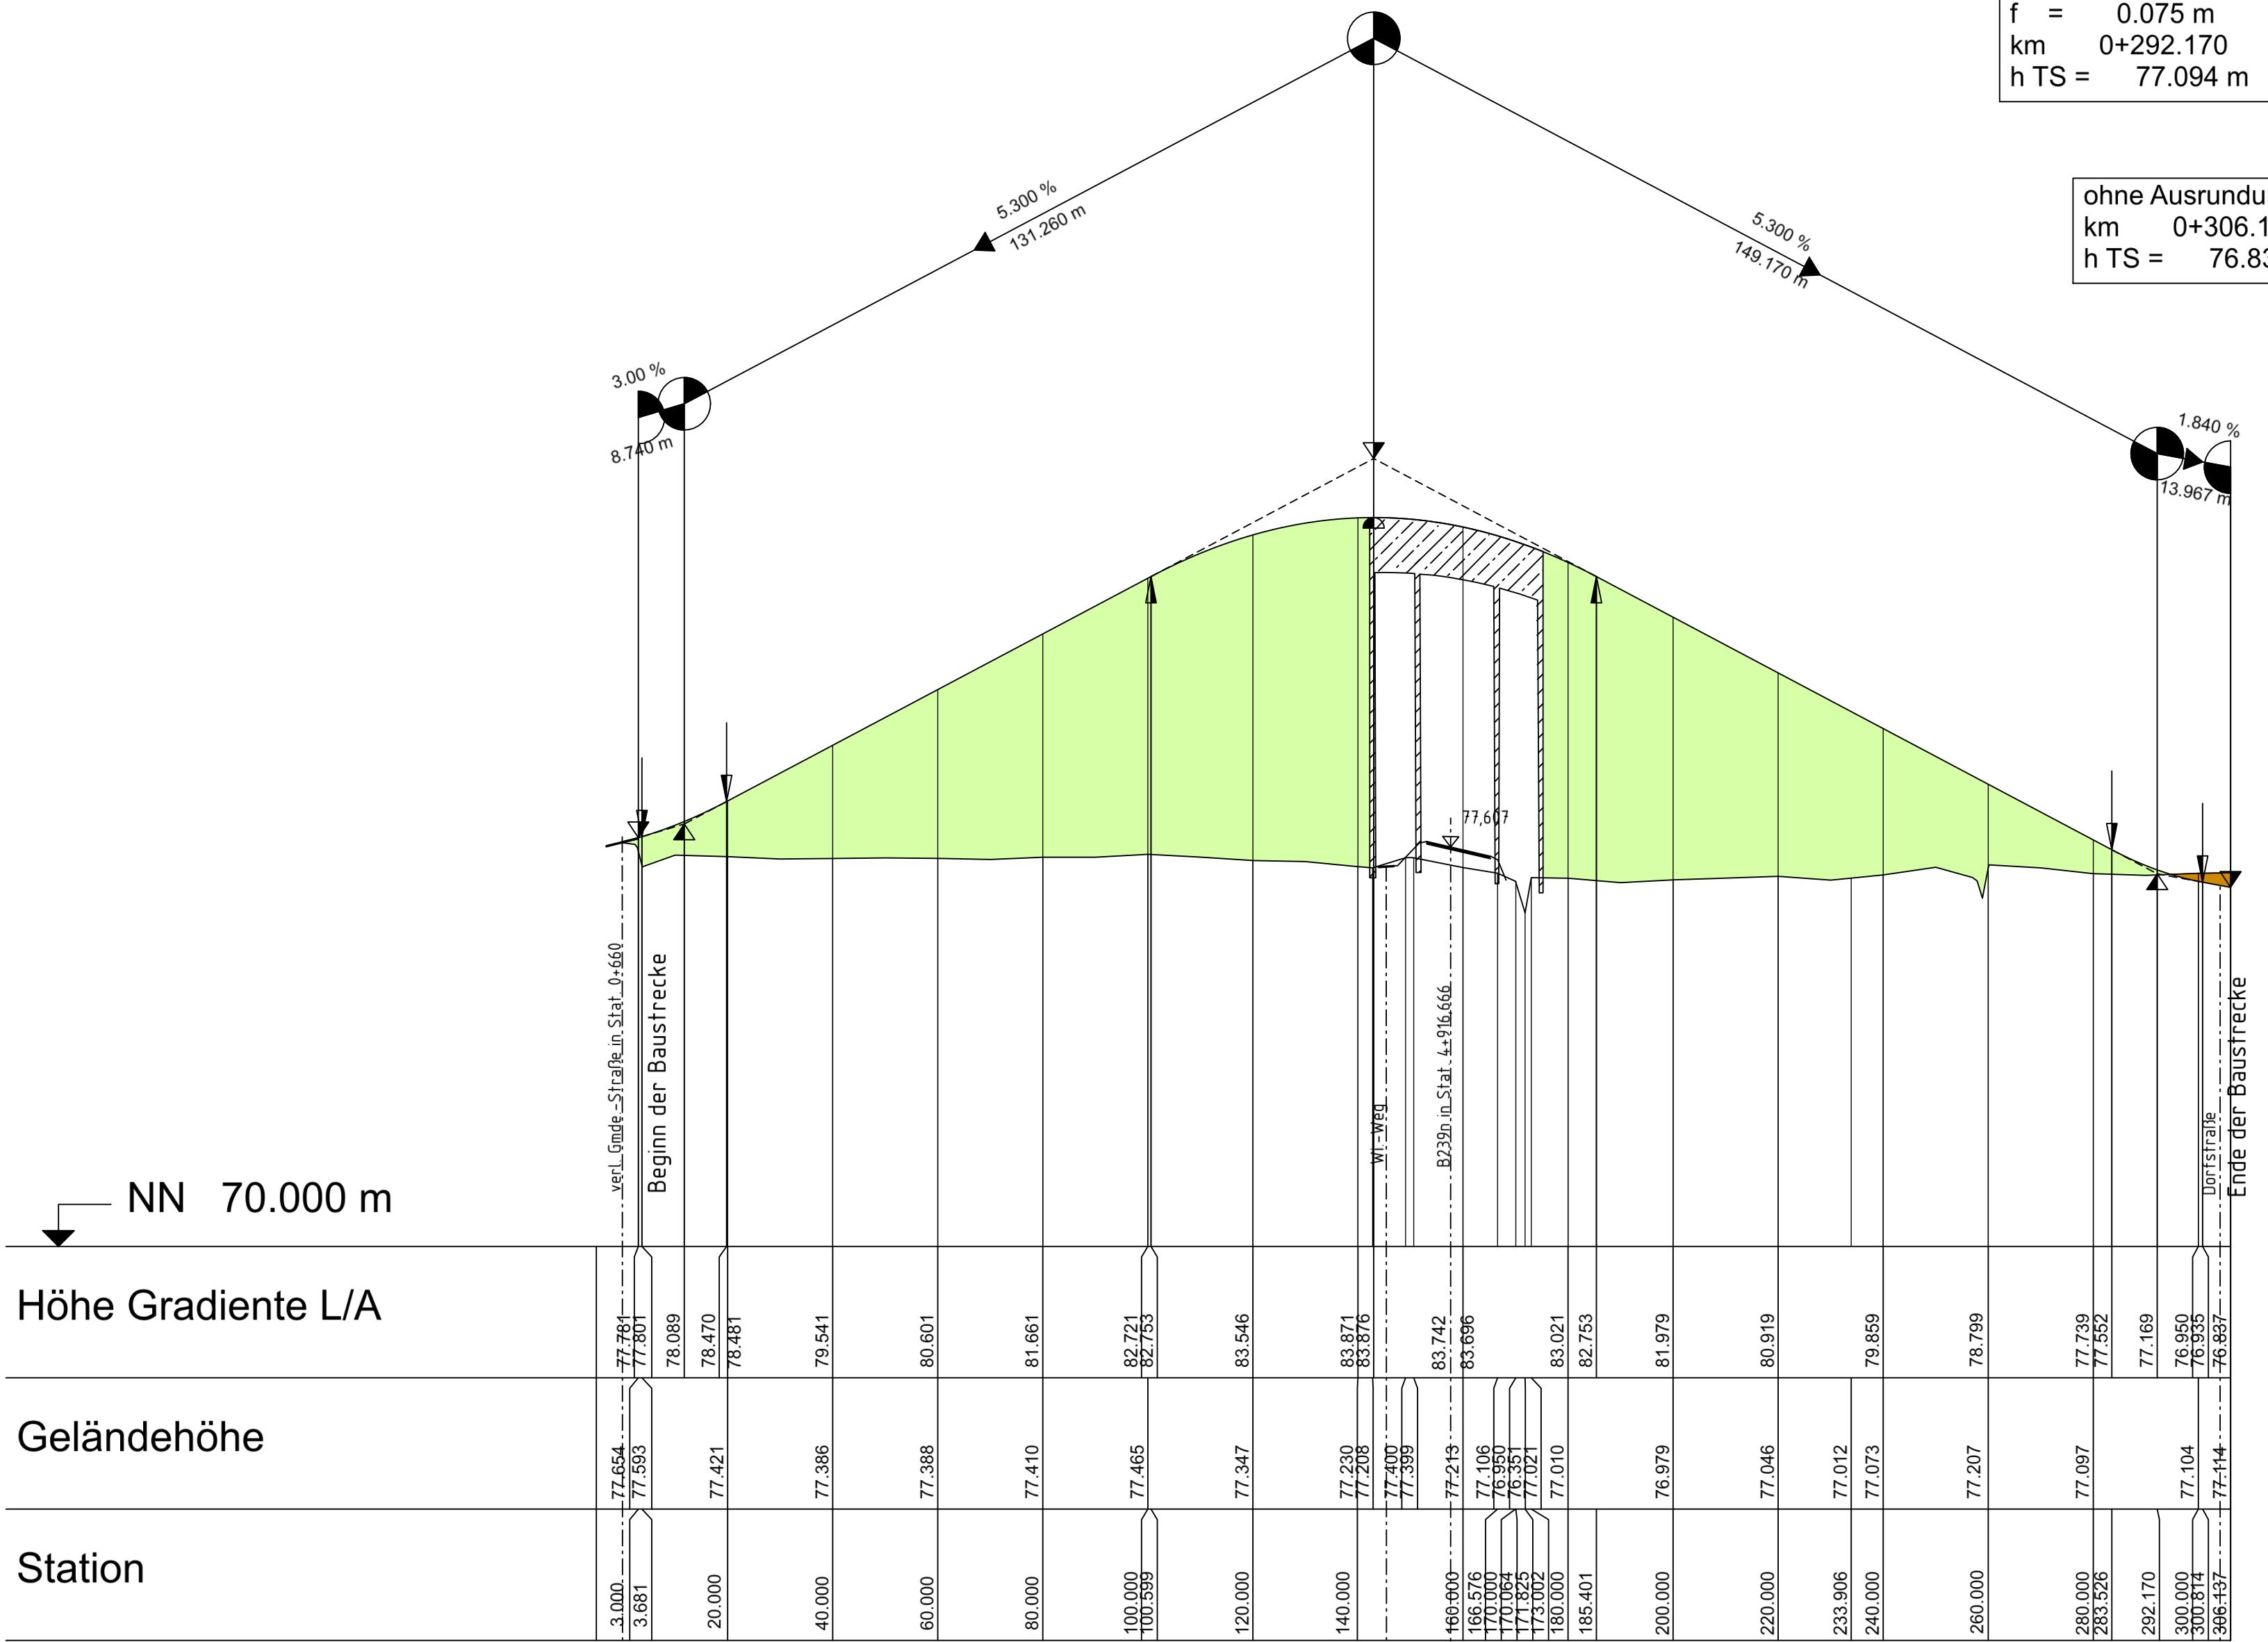

NN 70.000 m


Höhe Gradiente L/A

Geländehöhe

Station


0+000 0+100 0+115,40 0+157,642 0+200 0+300 0+304,15

Krümmung Rechtskurve
200 / R (cm) Linkskurve

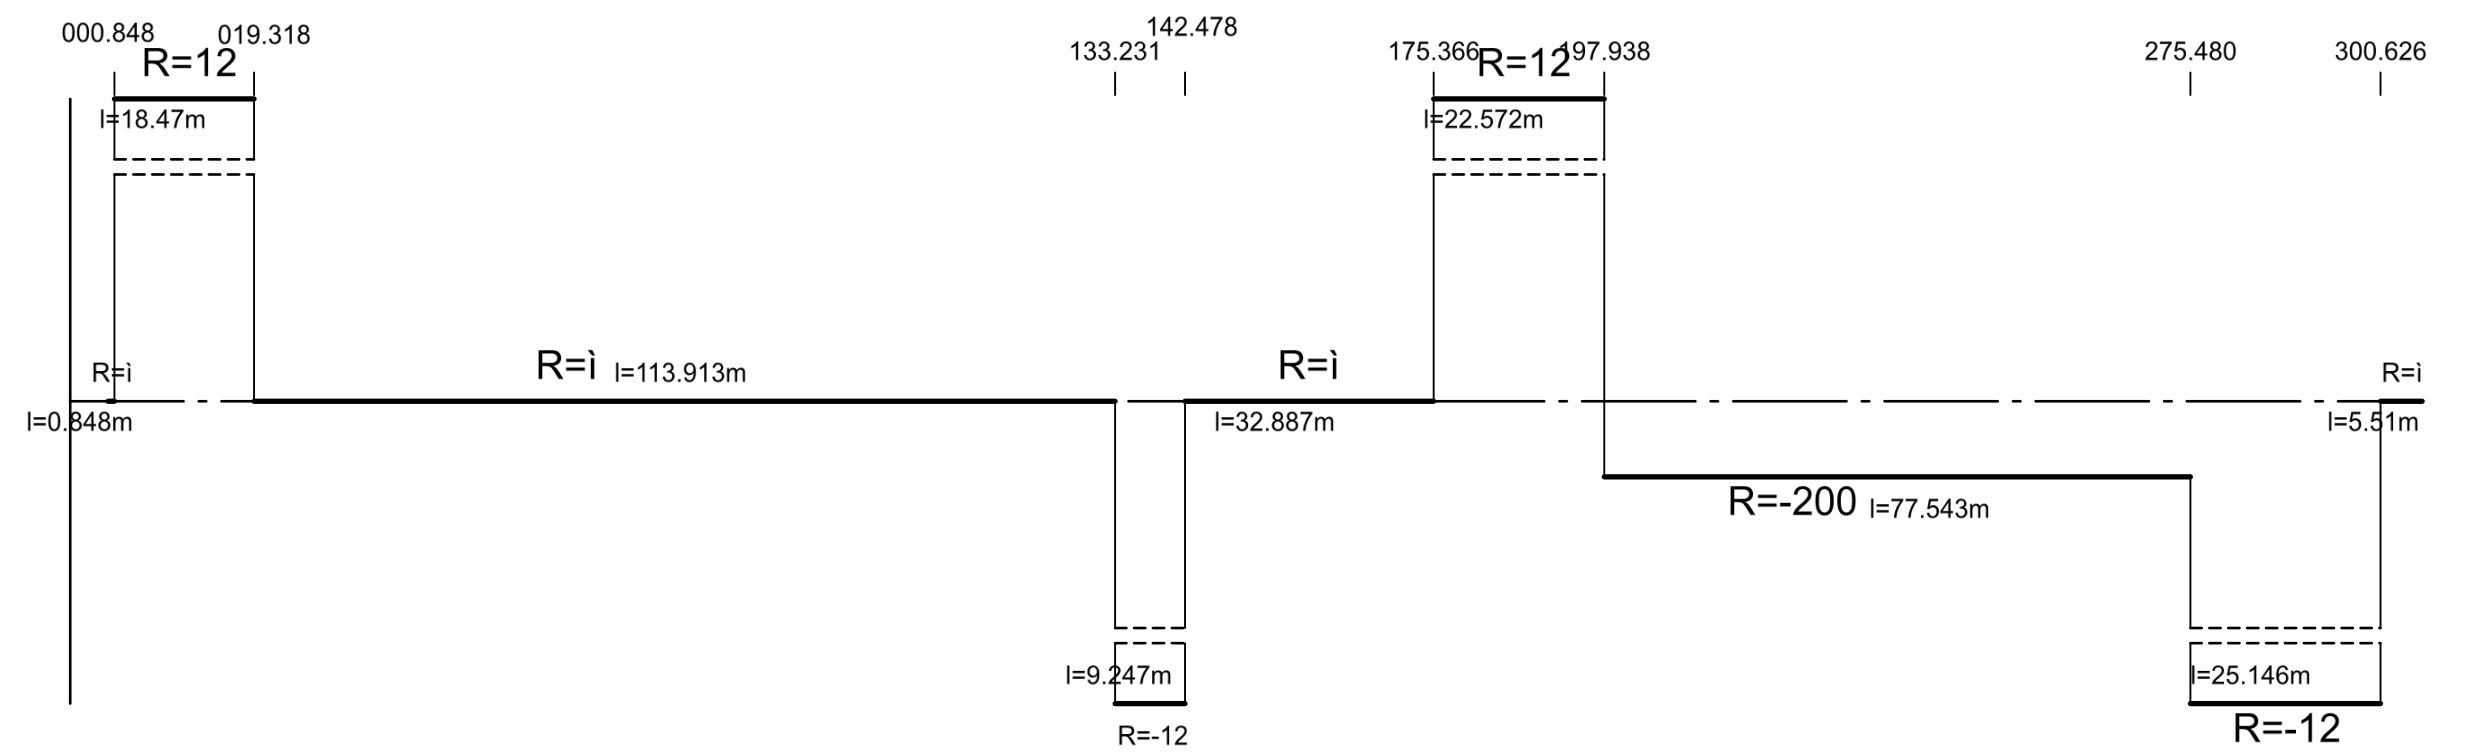


Querneigung

Maßstab 1 : 10
linker Fahrbahnrand
rechter Fahrbahnrand
bezogen auf 2,50m Fahrbahnbreite

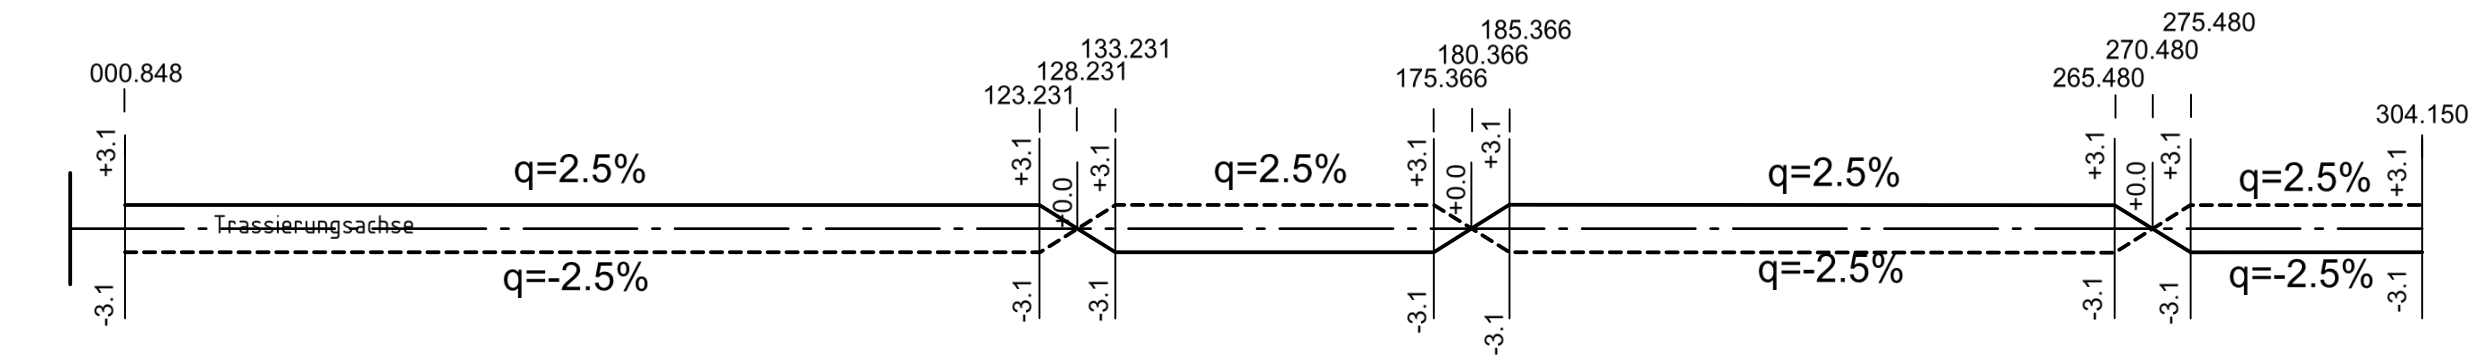

Zeichenerklärung

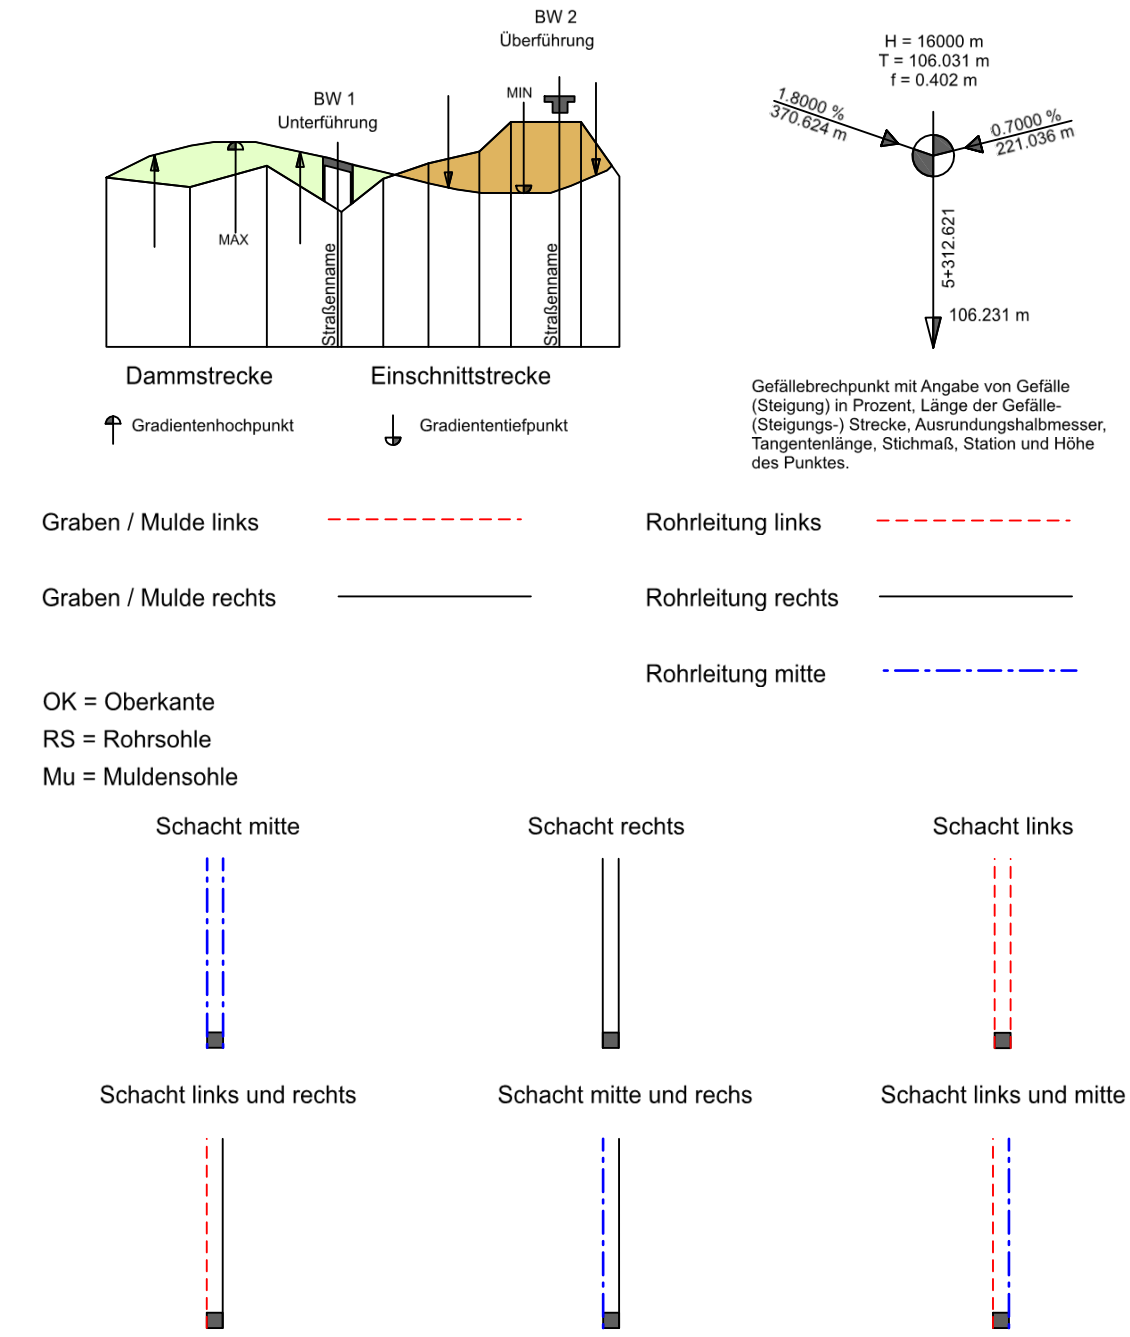

Zugehöriger Entwurf	
Aufgestellt Bielefeld, 12.05.2006 Der Leiter der Niederlassung Bielefeld i.A. gez. Oldemeyer	Geprüft Gelsenkirchen, 22.09.2006 Der Direktor des Landesbetriebes Straßenbau NRW i.A. gez. Brinkschmidt
Gesehen Bonn, 18.12.2007 Bundesministerium für Verkehr, Bau und Stadtentwicklung Abteilung Straßenbau i.A. gez. Bidinge Az: S 21/72131/10/1239-695254	Gesehen Düsseldorf, 27.06.2007 Ministerium für Bauen und Verkehr des Landes NRW i.A. gez. Lohmann

Satzungsgemäß ausgelegen
in der Zeit vom _____ bis _____
in der Gemeinde _____
Zeit und Ort der Auslegung sind rechtzeitig vor Beginn der Auslegung ortsüblich bekannt gemacht worden.
Gemeinde: _____
(Dienststempel)
(Unterschrift)

Regionalniederlassung Ostwestfalen-Lippe
Stapenhorststraße 119 - 33615 Bielefeld

Straßen.NRW
Landesbetrieb Straßenbau Nordrhein-Westfalen

Projekt-Nr. 01-0417

Nr.	Art der Änderung	Datum	Zeichen

Deckblatt I zur Planfeststellung

Landesbetrieb Straßenbau Nordrhein-Westfalen	Unterlage / Blatt-Nr.: 8.2.I / 12
Straße: B 239 Station: 1,486(Absch.52) - 0,753(Absch.51)	Höhenplan Überführung Rad-/Gehweg
PROJIS-Nr.: 52049912 00	Maßstab: 1 : 1 000/100
Ausbau der B 239/3.1 Bad Salzuflen, von A2 bis K4 (Dorfstraße/Lohheide) Bau-km 2+167,399 bis 5+160,00	
Entwurfsdatum: 01.12.2017 Der Leiter der Regionalniederlassung Bielefeld i.A. (Manuela Rose)	Aufgestellt: Bielefeld i.A. <i>f.rose</i>