


H = 1500.000 m  
 T = 41.253 m  
 f = 0.567 m  
 km 0+158.291  
 h TS = 77.427 m

ohne Ausrundung  
 km 0+203.291  
 h TS = 77.652 m

H = 1000.000 m  
 T = 32.159 m  
 f = 0.517 m  
 km 0+056.881  
 h TS = 71.342 m

ohne Ausrundung  
 km 0+000.000  
 h TS = 71.587 m

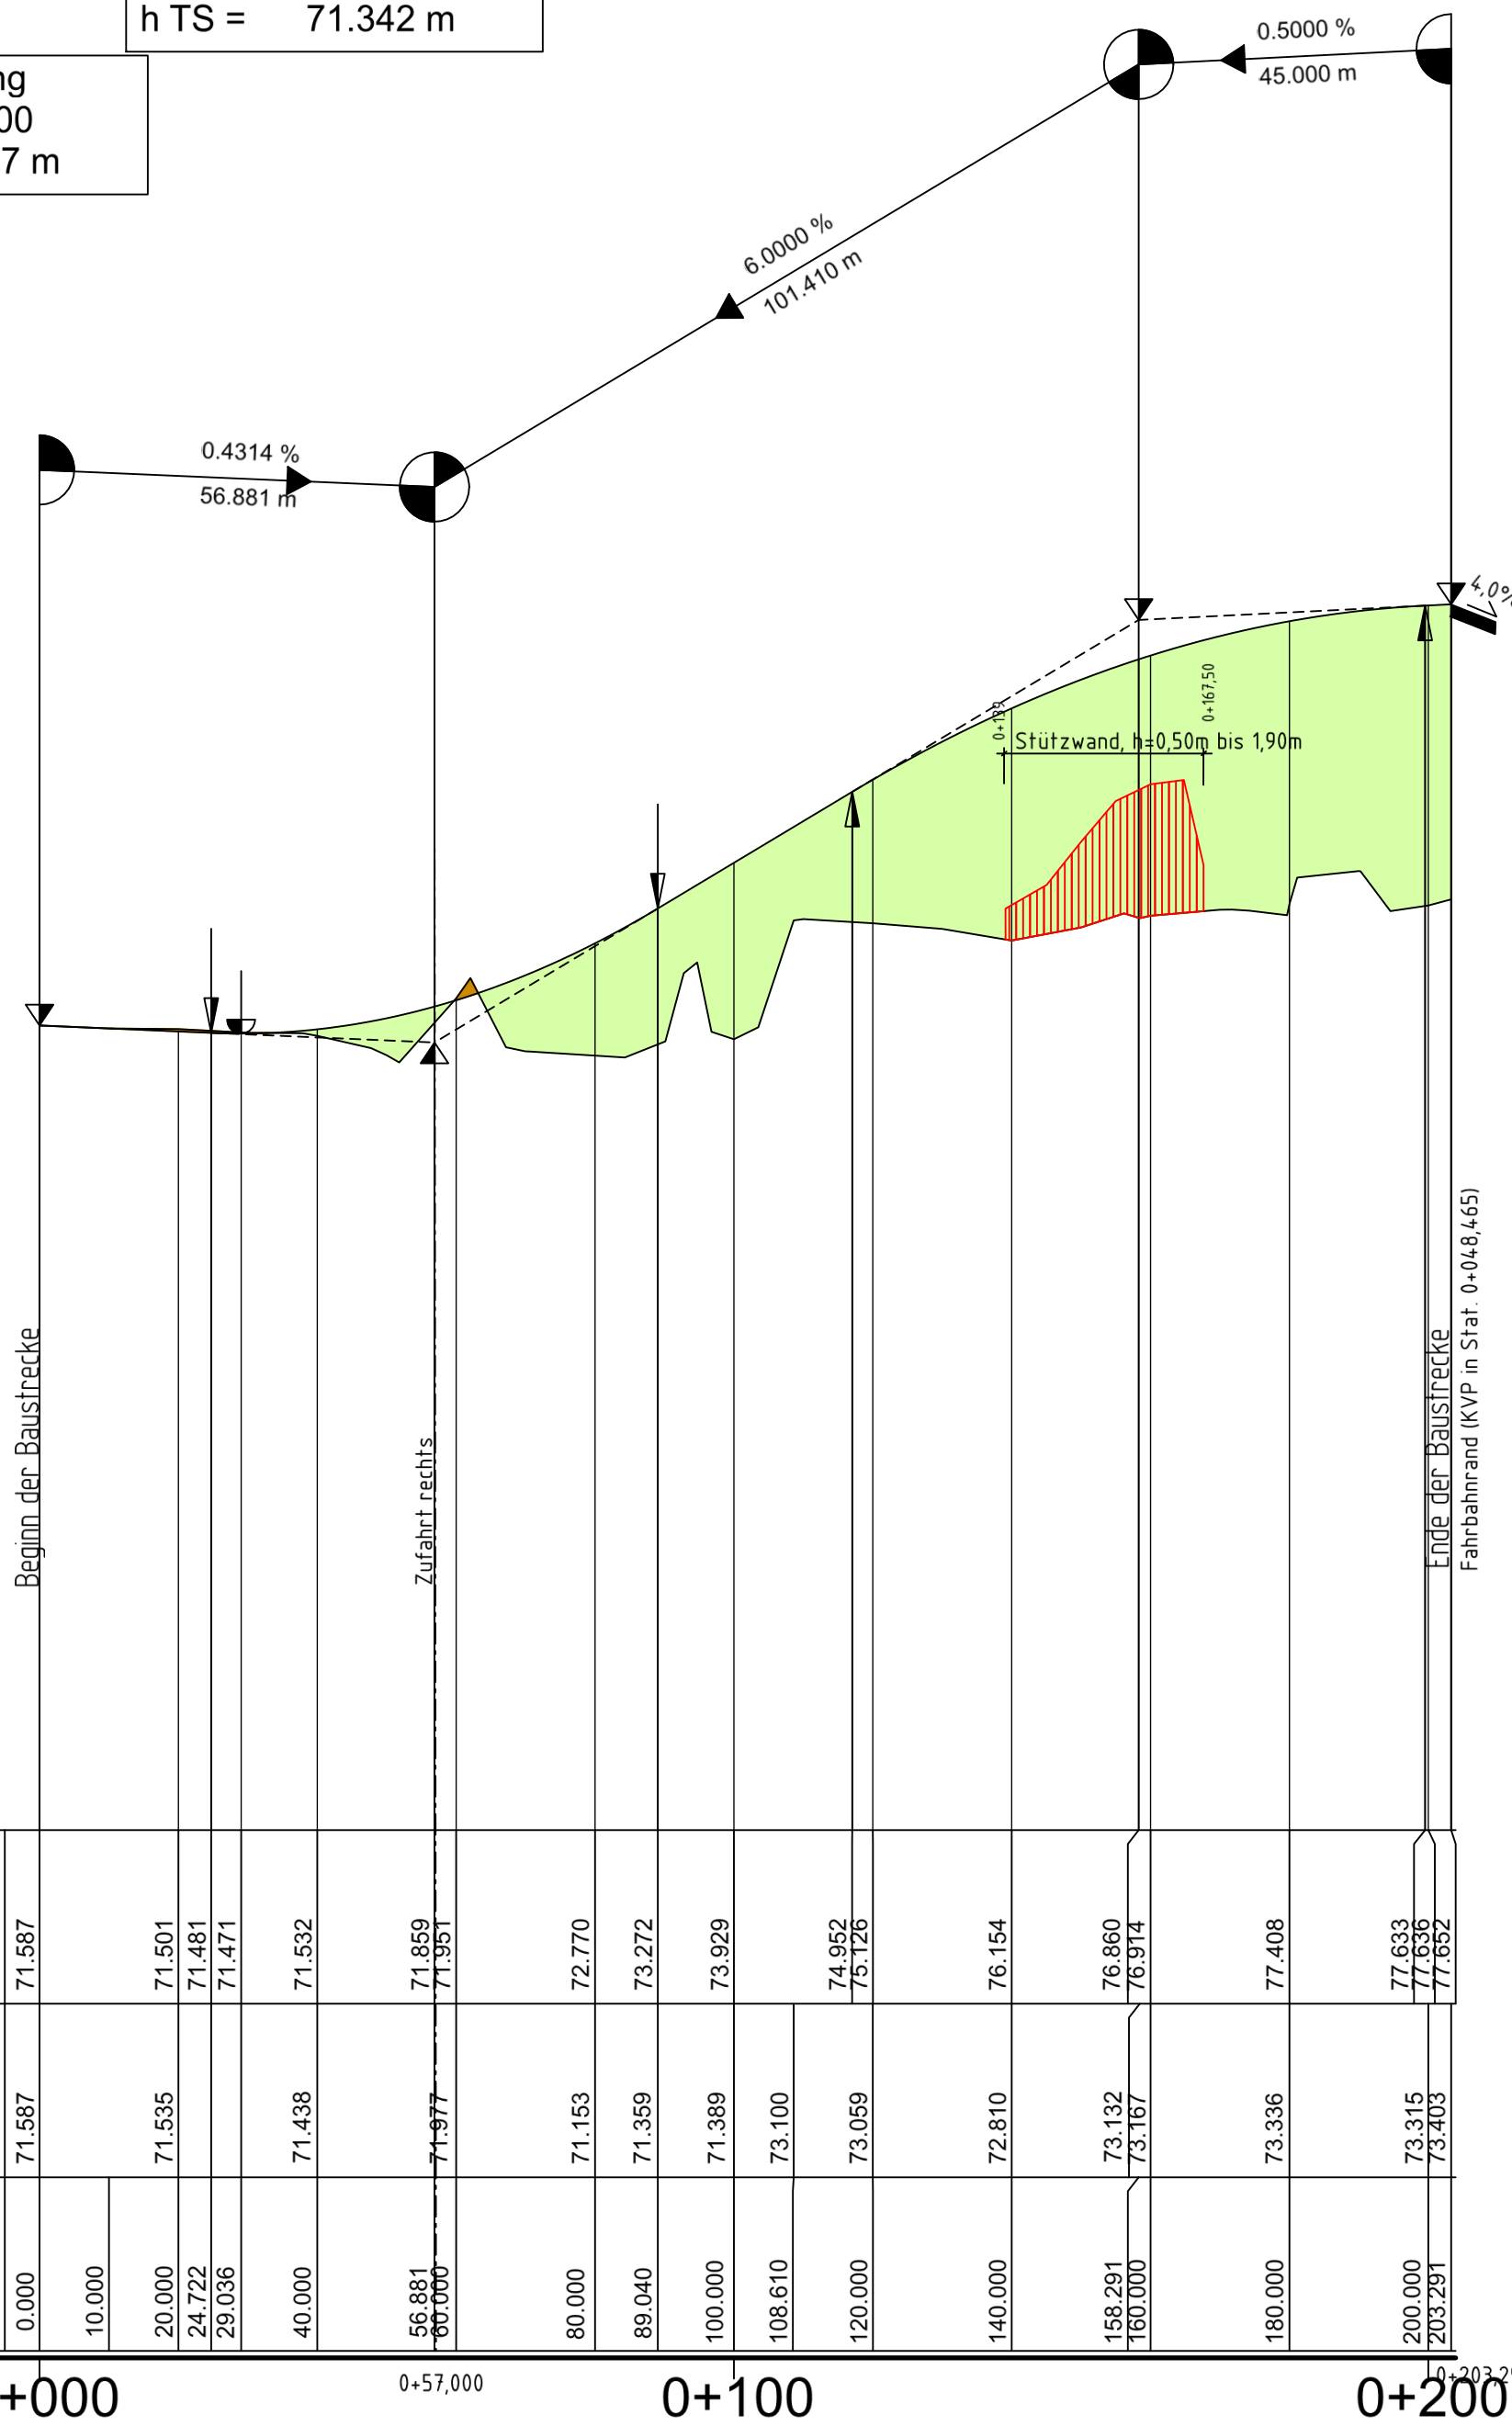

NN 60.000 m

Höhe Gradiente L/A

Geländehöhe


Station

0+000 0+57,000 0+100 0+200

000.000 010.531 033.305 044.762 064.720 075.137 076.701 091.709 173.384 203.291


Krümmung  
 200 / R (cm)

Rechtskurve  
 Linkskurve


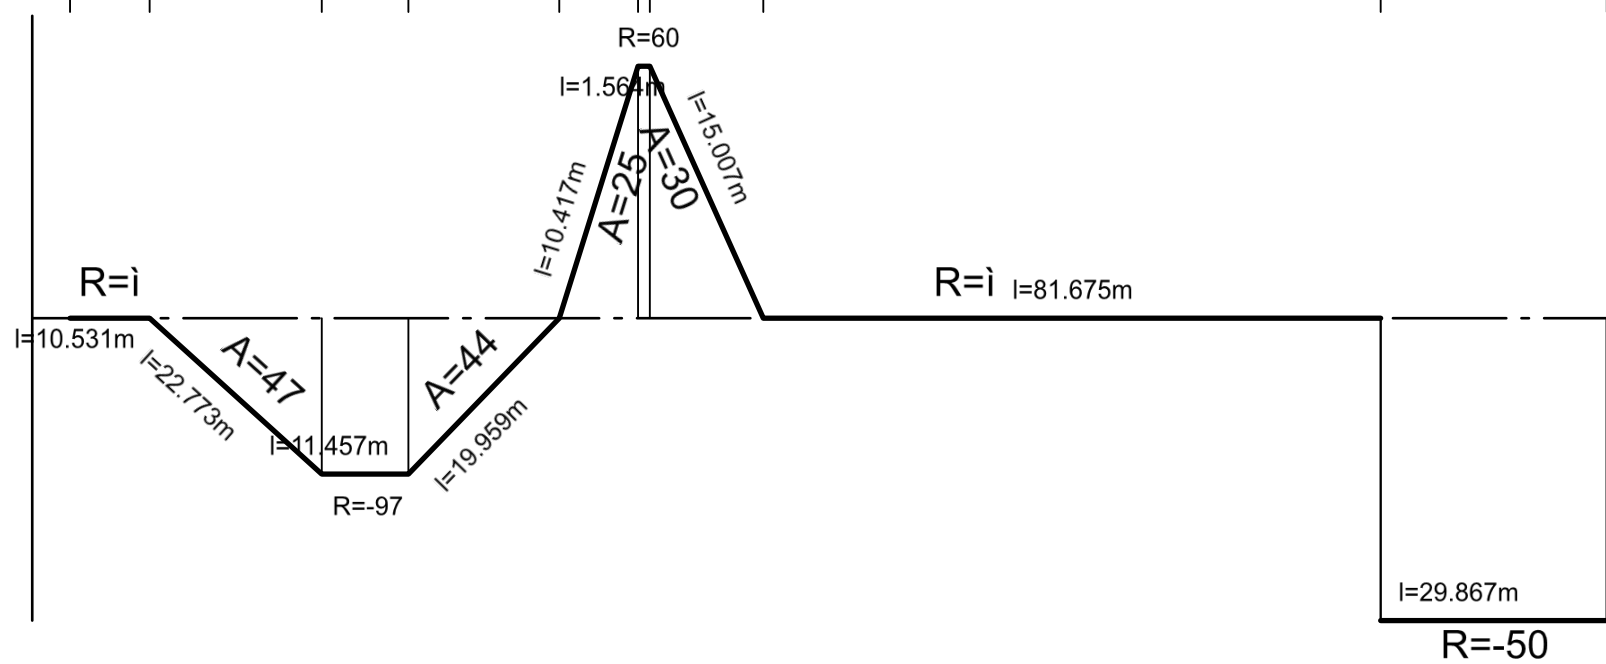


Querneigung

bezogen auf 3,00m Fahrbahnbreite  
 Maßstab 1 : 10  
 linker Fahrbahnrand  
 rechter Fahrbahnrand

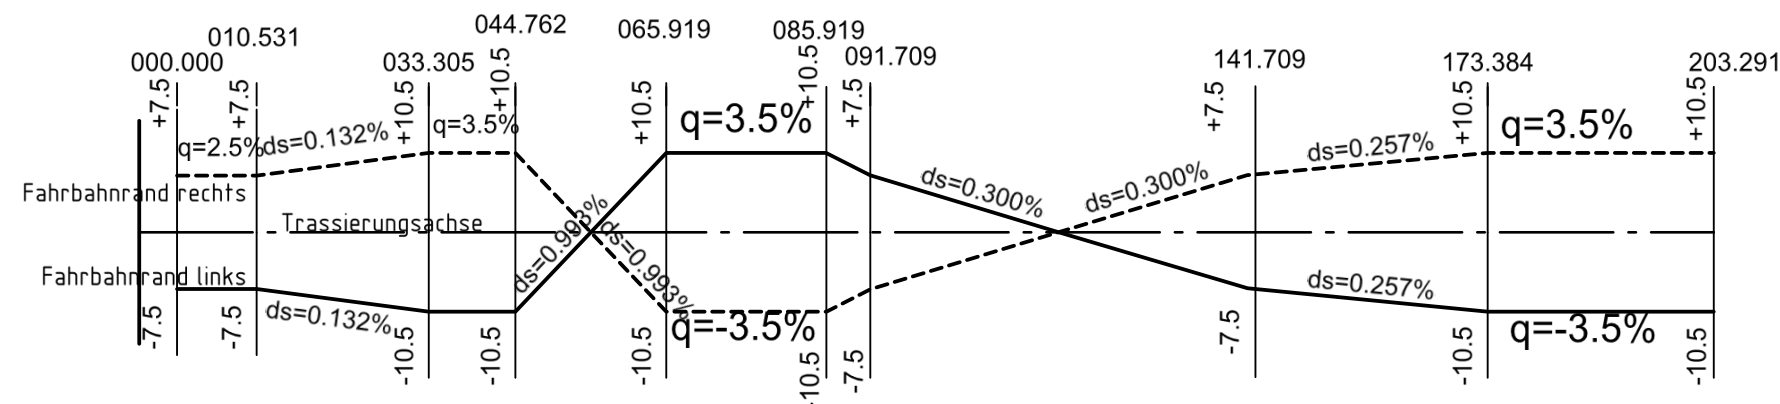

Zeichenerklärung

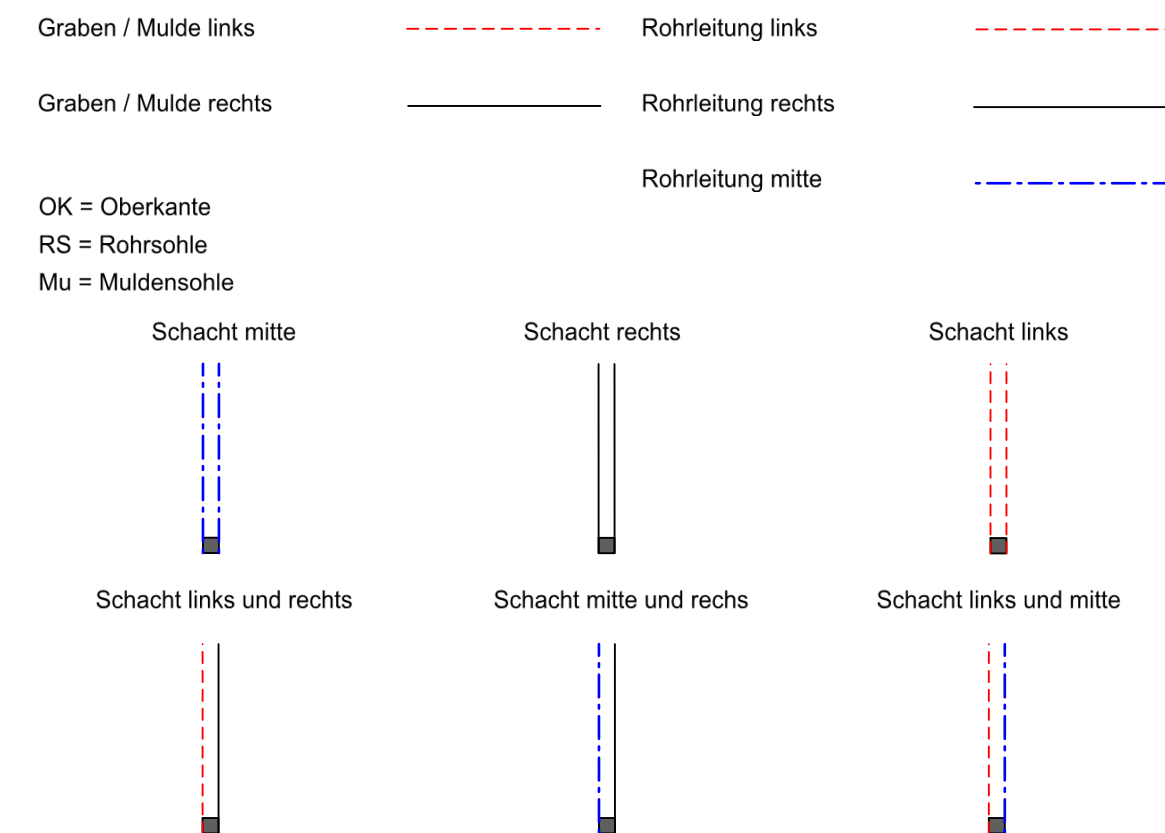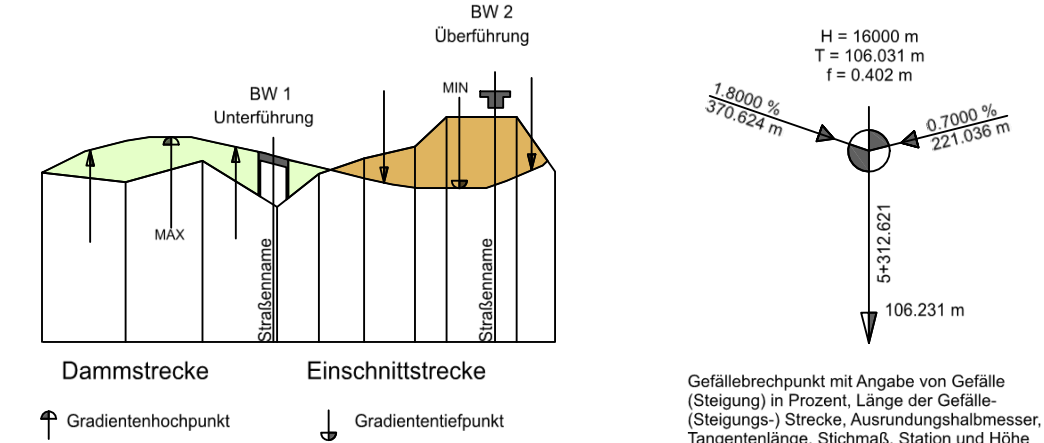

Zugehöriger Entwurf

<b>Aufgestellt</b> Bielefeld, 12.05.2006 Der Leiter der Niederlassung Bielefeld i.A. gez. Oldemeyer	<b>Geprüft</b> Gelsenkirchen, 22.09.2006 Der Direktor des Landesbetriebes Straßenbau NRW i.A. gez. Brinkschmidt
<b>Gesehen</b> Bonn, 18.12.2007 Bundesministerium für Verkehr, Bau und Stadtentwicklung Abteilung Straßenbau i.A. gez. Bidingen Az.: S 21/72131.10/1239-695254	<b>Gesehen</b> Düsseldorf, 27.06.2007 Ministerium für Bauen und Verkehr des Landes NRW i.A. gez. Lohmann

Satzungsgemäß ausgelegen  
 in der Zeit vom \_\_\_\_\_  
 bis \_\_\_\_\_  
 in der Gemeinde \_\_\_\_\_

Zeit und Ort der Auslegung sind  
 rechtzeitig vor Beginn der Auslegung  
 ortstüblich bekannt gemacht worden.

Gemeinde: \_\_\_\_\_  
 (Dienststempel)

(Unterschrift)



Regionalniederlassung  
 Ostwestfalen-Lippe  
 Stapenhorststraße 119 - 33615 Bielefeld



Projekt-Nr.  
 01-0417

Nr.	Art der Änderung	Datum	Zeichen

Deckblatt I  
 zur Planfeststellung

Landesbetrieb Straßenbau Nordrhein-Westfalen	Unterlage / Blatt-Nr.: 8.3.1 / 24
Straße: B 239 Station: 1,486(Absch.52) - 0,753(Absch.51)	Höhenplan Anbindung Gmde.-Str. Grüner Sand
PROJIS-Nr.: 52049912.00	Maßstab: 1 : 1 000/100

Ausbau der B 239/3.1  
 Bad Salzuflen, von A2 bis K4 (Dorfstraße/Lohheide)  
 Bau-km 2+167,399 bis 5+160,00

Entwurfsdatum: 01.12.2017	Aufgestellt:
Der Leiter der Regionalniederlassung Bielefeld	Bielefeld
i.A. (Manuela Rose)	<i>M. Rose</i>