


H = 2000.000 m
 T = 42.109 m
 f = 0.443 m
 km 0+101.506
 h TS = 82.679 m

H = 600.000 m
 T = 18.895 m
 f = 0.298 m
 km 0+238.546
 h TS = 74.731 m

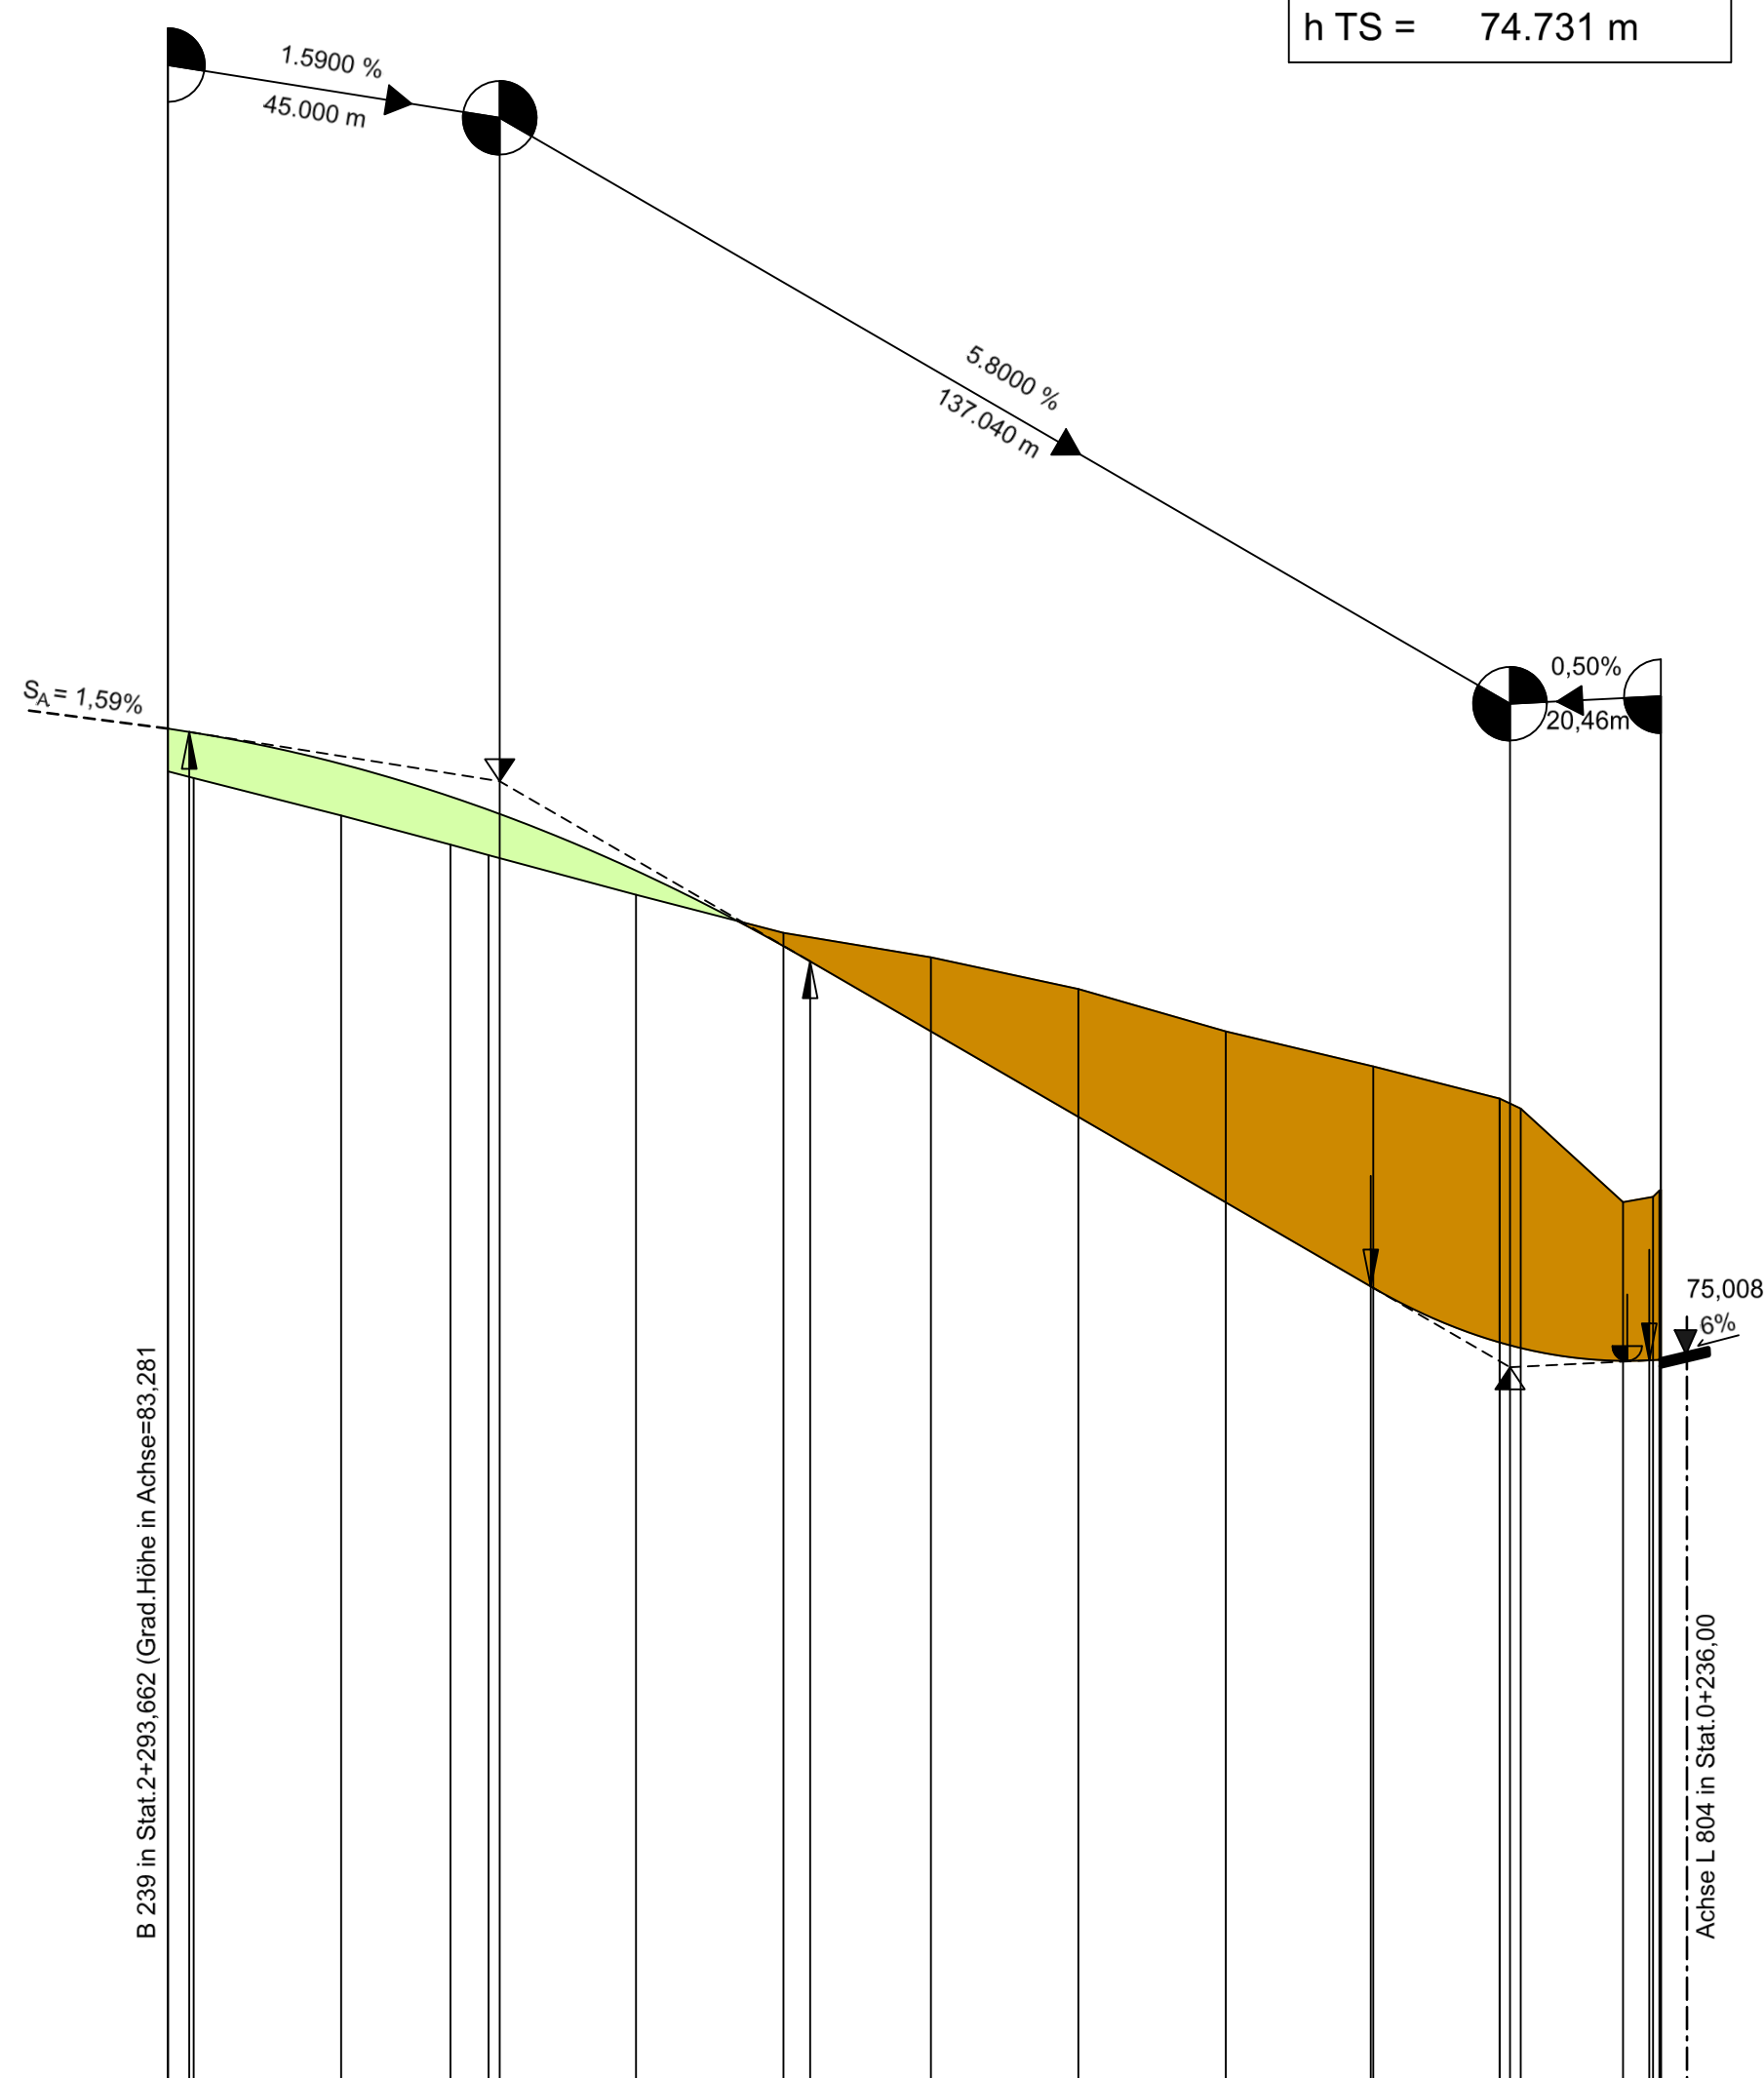


NN 65.000 m

Höhe	83.394	83.348	82.236	80.237	75.827	75.029	74.818	74.833							
Gradien															
Geländehöhe	82.814	82.723	82.215	81.820	81.677	81.140	80.623	80.291	79.861	79.286	78.811	78.375	78.239	76.970	77.139
Station Querprofil	56.506	60.000	80.000	100.000	120.000	140.000	160.000	180.000	200.000	220.000	237.132	240.000	259.006		

Krümmung
 200 / R (cm)



Rechtskurve
 Linkskurve

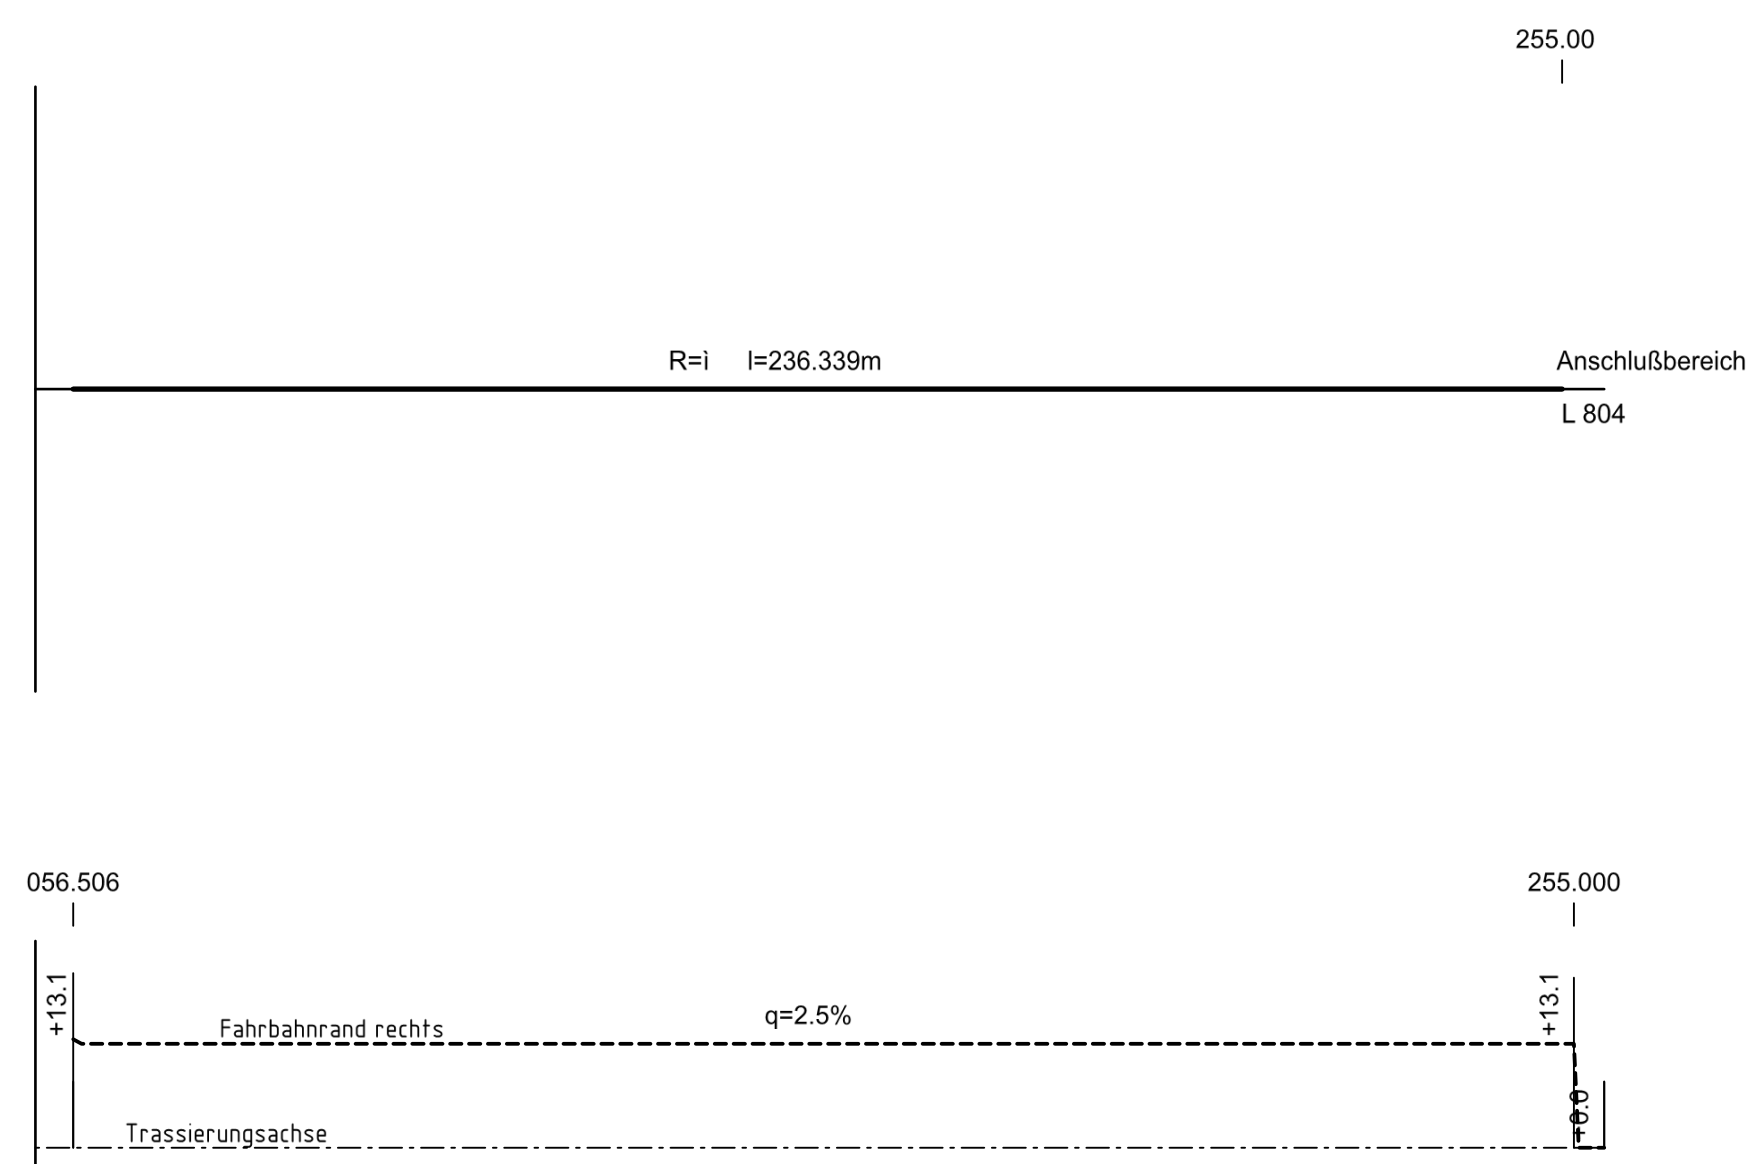

Querneigung

bezogen auf 5,25m Fahrbahnbreite
 Maßstab 1 : 10
 linker Fahrbahnrand
 rechter Fahrbahnrand

Zeichenerklärung

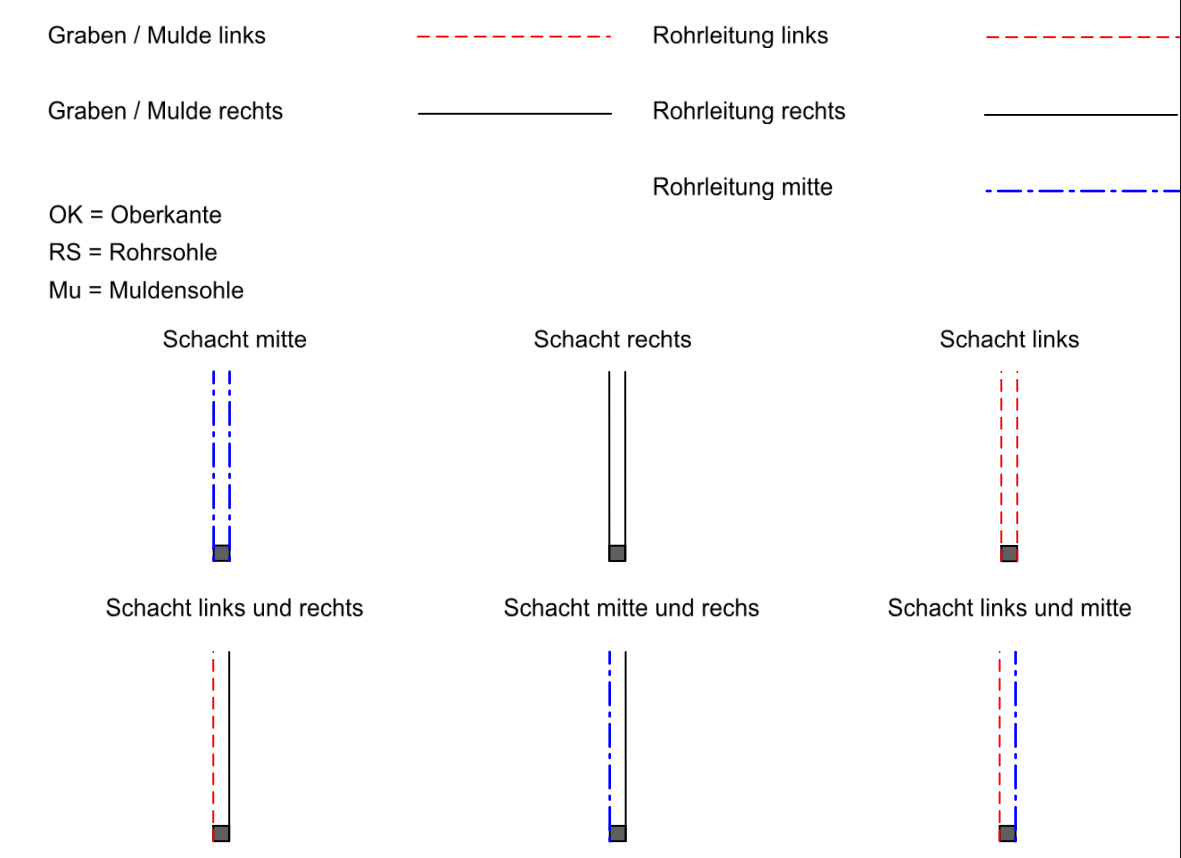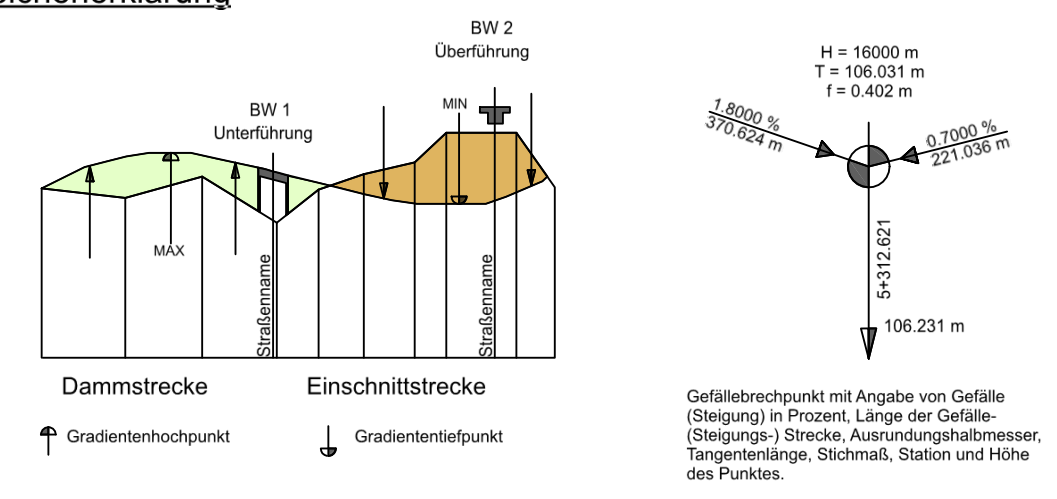

Zugehöriger Entwurf	
Aufgestellt Bielefeld, 12.05.2006 Der Leiter der Niederlassung Bielefeld i.A. gez. Oldemeyer	Geprüft Gelsenkirchen, 22.09.2006 Der Direktor des Landesbetriebes Straßenbau NRW i.A. gez. Brinkschmidt
Gesehen Bonn, 18.12.2007 Bundesministerium für Verkehr, Bau und Stadtentwicklung Abteilung Straßenbau i.A. gez. Bidinger Ar.: S 21/72131.10/1239-695254	Gesehen Düsseldorf, 27.06.2007 Ministerium für Bauen und Verkehr des Landes NRW i.A. gez. Lohmann

Satzungsgemäß ausgelegt
 in der Zeit vom _____
 bis _____
 in der Gemeinde _____

Zeit und Ort der Auslegung sind rechtzeitig vor Beginn der Auslegung ortsbüchlich bekannt gemacht worden.

Gemeinde: _____
 (Dienstsigel)

(Unterschrift)

Regionalniederlassung Ostwestfalen-Lippe
 Stapenhorststraße 119 - 33615 Bielefeld

Straßen.NRW
Landesbetrieb Straßenbau Nordrhein-Westfalen
 Projekt-Nr.: 01-0417

Nr.	Art der Änderung	Datum	Zeichen

Deckblatt I zur Planfeststellung

Landesbetrieb Straßenbau Nordrhein-Westfalen	Unterlage / Blatt-Nr.: 8.3.1 / 14
Straße: B 239 Station: 1,486(Absch.52) - 0,753(Absch.51)	Höhenplan Ausfahrt AS B239-L804 (Rampe SW)
PROJIS-Nr.: 52049912 00	Maßstab: 1 : 1 000/100
Ausbau der B 239/3.1 Bad Salzuflen, von A2 bis K4 (Dorfstraße/Lohheide) Bau-km 2+167,399 bis 5+160,00	
Entwurfsdatum: 01.12.2017 Der Leiter der Regionalniederlassung Bielefeld i.A. (Manuela Rose)	Aufgestellt: i.A. <i>[Signature]</i>