H	= 2000.000 m
T	= 68.192 m
f	= 1.163 m
km	0+185.648
h TS	= 78.524 m

H	= 500.000 m
T	= 16.742 m
f	= 0.280 m
km	0+272.110
h TS	= 73.596 m

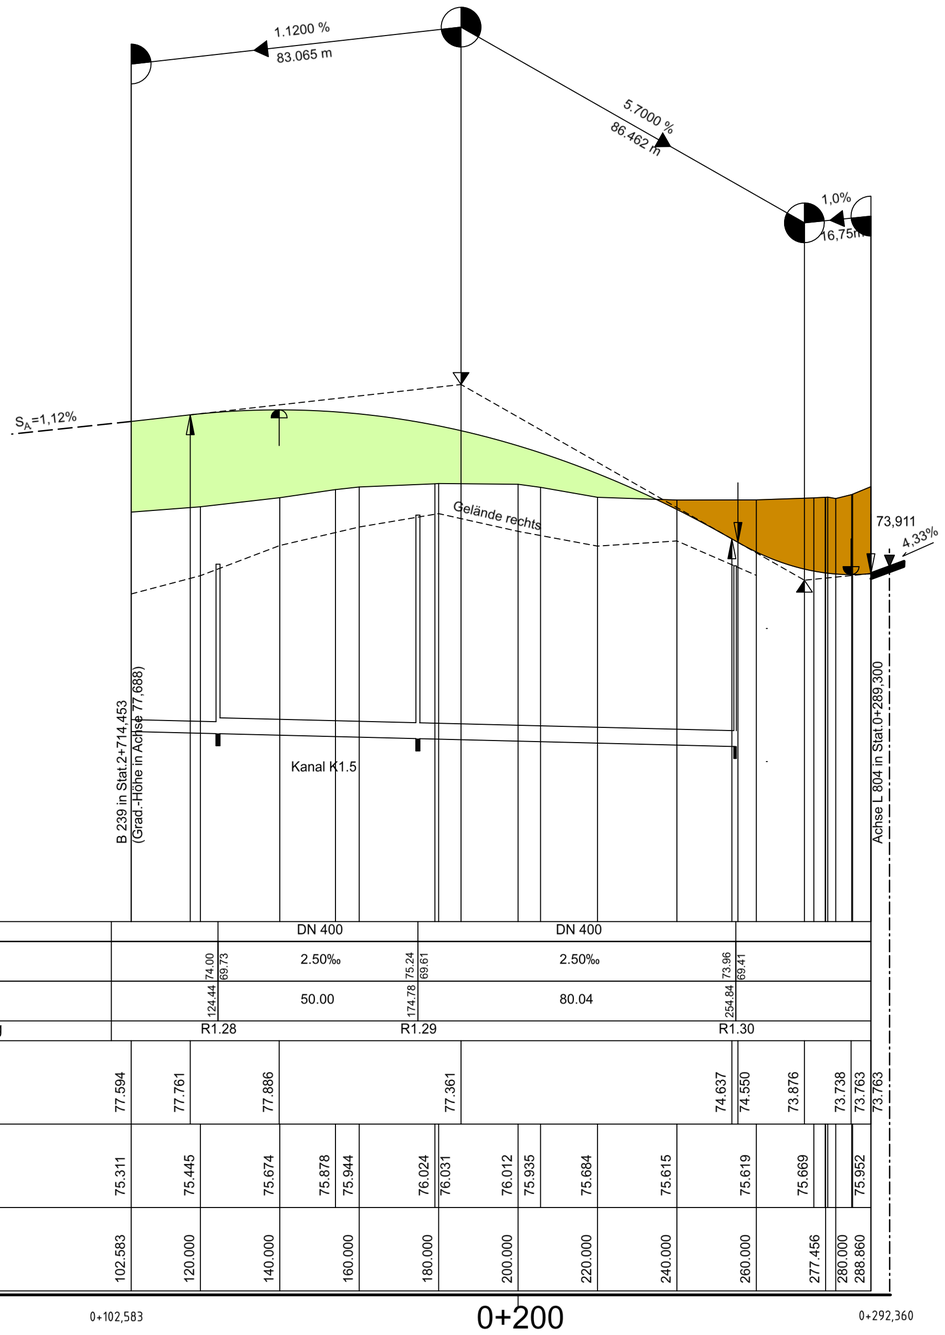

Krümmung

200 / R (cm)

Rechtskurve

Linkskurve

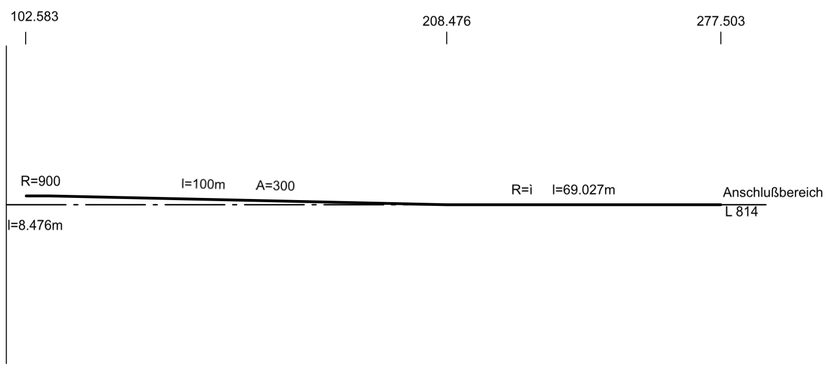

Querneigung

bezogen auf 5,25m Fahrbahnbreite

Maßstab 1 : 10

linker Fahrbahnrand

rechter Fahrbahnrand

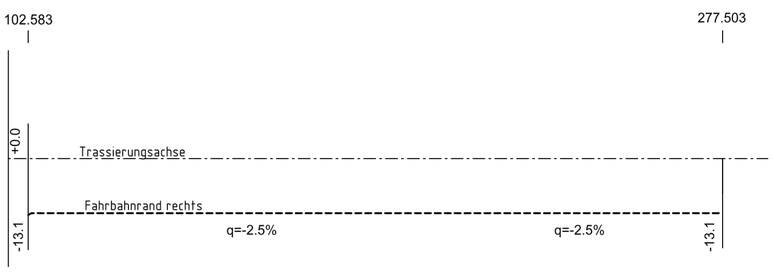

Zeichenerklärung

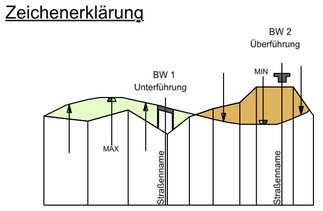

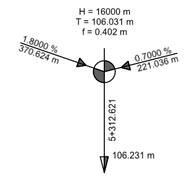

Gefällebrechpunkt mit Angabe von Gefälle (Steigung) in Prozent, Länge der Gefälle- (Steigungs-) Strecke, Ausrundungshalbmesser, Tangentenlänge, Stichmaß, Station und Höhe des Punktes.

Graben / Mulde links

Graben / Mulde rechts

Rohrleitung links

Rohrleitung rechts

Rohrleitung mitte

OK = Oberkante
RS = Rohrsohle
Mu = Muldensohle

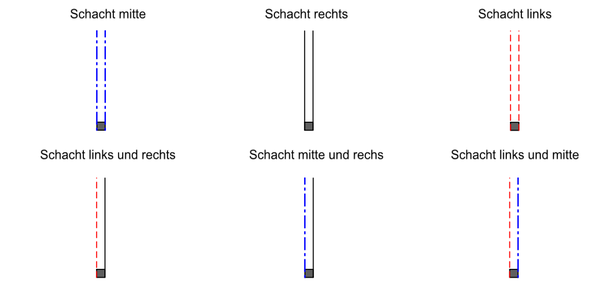

Zugehöriger Entwurf

Aufgestellt	Geprüft
Bielefeld, 12.05.2006 Der Leiter der Niederlassung Bielefeld i.A. gez. Oldemeyer	Gelsenkirchen, 22.09.2006 Der Direktor des Landesbetriebes Straßenbau NRW i.A. gez. Brinkschmidt
Gesehen	**Gesehen**
Bonn, 18.12.2007 Bundesministerium für Verkehr, Bau und Stadtentwicklung Abteilung Straßenbau i.A. gez. Bidinger Az.: S 21/72131.10/1239-695254	Düsseldorf, 27.06.2007 Ministerium für Bauen und Verkehr des Landes NRW i.A. gez. Lohmann

Satzungsgemäß ausgelegen
in der Zeit vom _____
bis _____
in der Gemeinde_____
_____

Zeit und Ort der Auslegung sind rechtzeitig vor Beginn der Auslegung ortsüblich bekannt gemacht worden.

Gemeinde:_____

(Dienstsiegel)

(Unterschrift)

Regionalniederlassung Ostwestfalen-Lippe
Stapenhorststraße 119 - 33615 Bielefeld

Straßen.NRW.
Landesbetrieb Straßenbau Nordrhein-Westfalen

Projekt-Nr.
01-0417

Nr.	Art der Änderung	Datum	Zeichen

Deckblatt I zur Planfeststellung

Landesbetrieb Straßenbau Nordrhein-Westfalen

Straße: B 239 Station: 1,486(Absch.52) - 0,753(Absch.51)

PROJIS-Nr.: 52049912 00

Unterlage / Blatt-Nr.: 8.3.I / 15

Höhenplan
Ausfahrt AS B239-L804 (Rampe NO)

Maßstab: 1 : 1 000/100

Ausbau der B 239/3.1
Bad Salzuflen, von A2 bis K4 (Dorfstraße/Lohheide)
Bau-km 2+167,399 bis 5+160,00

Entwurfsdatum: 01.12.2017
Aufgestellt:
Der Leiter der Regionalniederlassung
Bielefeld
i.A.
(Manuela Rose)