
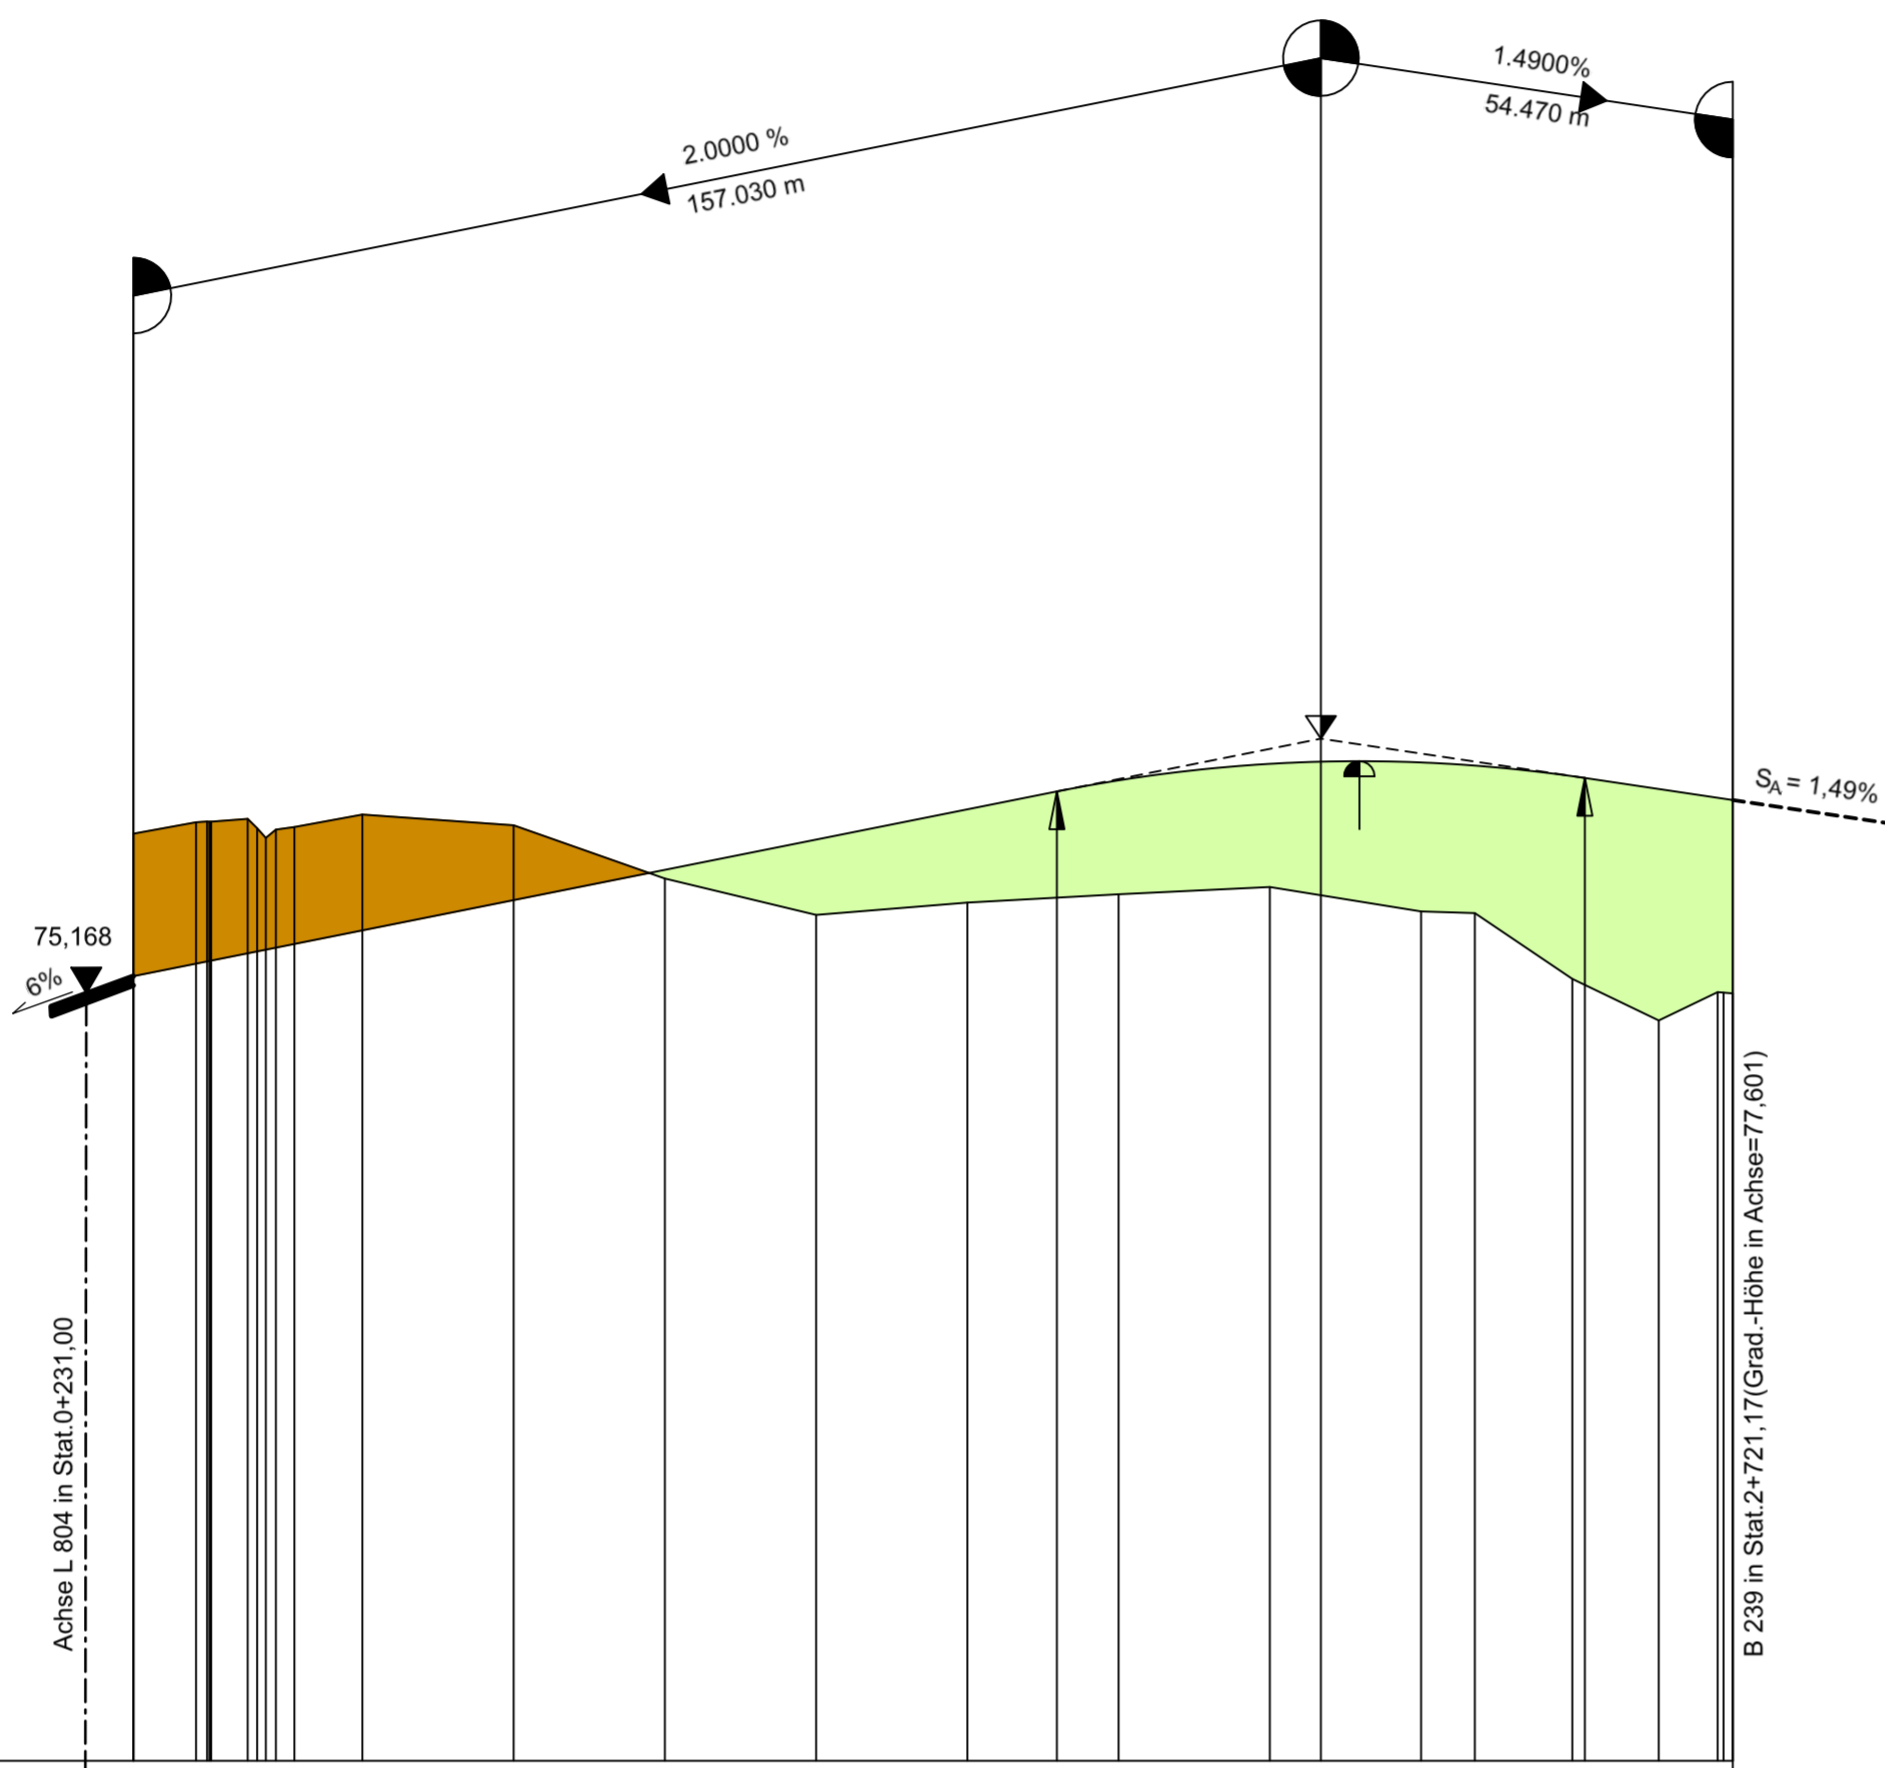


H = 2000.000 m  
 T = 34.910 m  
 f = 0.305 m  
 km 0+166.747  
 h TS = 78.519 m

**Zeichenerklärung**

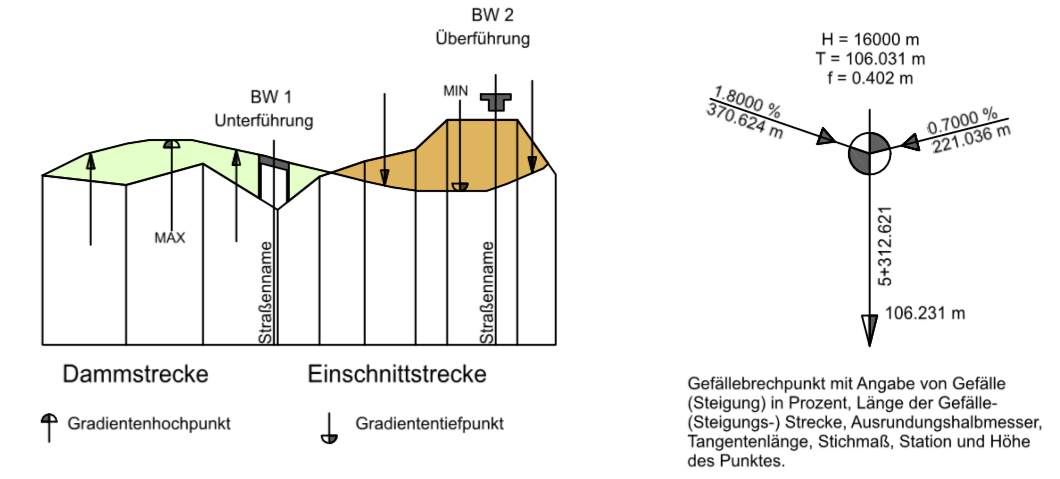


NN 65.000 m

Höhe Gradierte	75.376	77.413	77.458	77.560	77.515	77.373	76.669	76.188	76.351	77.821	76.461	76.557	78.214	78.221	77.999	77.707
Geländehöhe	77.262	77.413	77.458	77.560	77.515	77.373	76.669	76.188	76.351	77.821	76.461	76.557	78.214	78.221	77.999	77.707
Station Querprofil	9.717	18.000	20.000	31.009	40.000	60.000	80.000	100.000	120.000	140.000	160.000	180.000	200.000	220.000	221.217	221.217



**Querneigung**  
 bezogen auf 5,25m Fahrbahnbreite  
 Maßstab 1 : 10  
 linker Fahrbahnrand —————  
 rechter Fahrbahnrand - - - - -

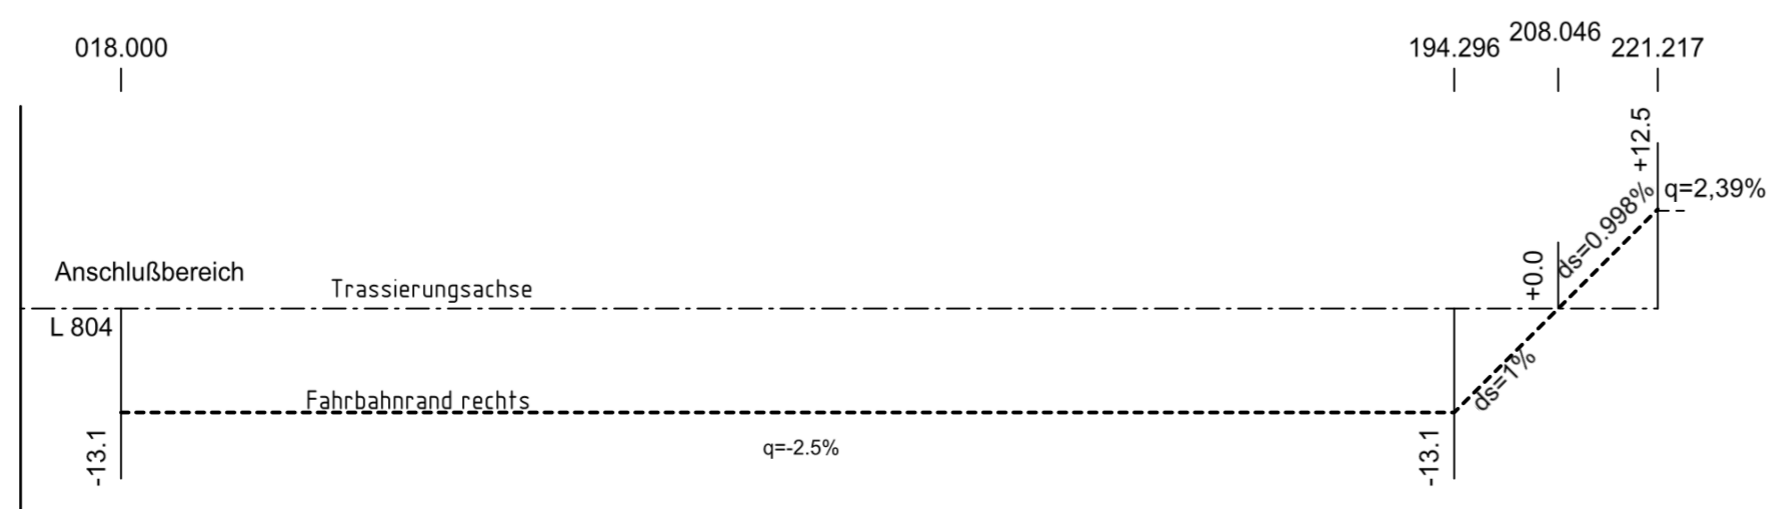

Zugehöriger Entwurf	
<b>Aufgestellt</b> Bielefeld, 12.05.2006 Der Leiter der Niederlassung Bielefeld i.A. gez. Oldemeyer	<b>Geprüft</b> Gelsenkirchen, 22.09.2006 Der Direktor des Landesbetriebes Straßenbau NRW i.A. gez. Brinkschmidt
<b>Gesehen</b> Bonn, 18.12.2007 Bundesministerium für Verkehr, Bau und Stadtentwicklung Abteilung Straßenbau i.A. gez. Bidinger Az.: S 21/72131_10/1239-695254	<b>Gesehen</b> Düsseldorf, 27.06.2007 Ministerium für Bauen und Verkehr des Landes NRW i.A. gez. Lohmann

Satzungsgemäß ausgelegen  
 in der Zeit vom \_\_\_\_\_ bis \_\_\_\_\_  
 in der Gemeinde \_\_\_\_\_

Zeit und Ort der Auslegung sind rechtzeitig vor Beginn der Auslegung ortsblich bekannt gemacht worden.

Gemeinde: \_\_\_\_\_  
 (Dienstsigel)

(Unterschrift)

 <b>Regionalniederlassung Ostwestfalen-Lippe</b> Stapenhorststraße 119 - 33615 Bielefeld	 <b>Straßen.NRW</b> Landesbetrieb Straßenbau Nordrhein-Westfalen

Nr.	Art der Änderung	Datum	Zeichen

**Deckblatt I zur Planfeststellung**

Landesbetrieb Straßenbau Nordrhein-Westfalen	Unterlage / Blatt-Nr.: 8.3.I / 16
Straße: B 239 Station: 1,486(Absch.52) - 0,753(Absch.51)	Höhenplan Einfahrt AS L804-B239 (Rampe SO)
PROJIS-Nr.: 52049912 00	Maßstab: 1 : 1 000/100

**Ausbau der B 239/3.1  
 Bad Salzufen, von A2 bis K4 (Dorfstraße/Lohheide)  
 Bau-km 2+167,399 bis 5+160,00**

Entwurfsdatum: 01.12.2017  
 Aufgestellt:  
 Der Leiter der Regionalniederlassung Bielefeld  
 i.A. *hpor*  
 (Manuela Rose)