


H = 1500.000 m  
 T = 41.243 m  
 f = 0.567 m  
 km 0+174.825  
 h TS = 78.338 m

H = 1000.000 m  
 T = 33.490 m  
 f = 0.561 m  
 km 0+091.312  
 h TS = 73.328 m

ohne Ausrundung  
 km 0+224.825  
 h TS = 78.588 m

ohne Ausrundung  
 km 0+045.670  
 h TS = 73.647 m

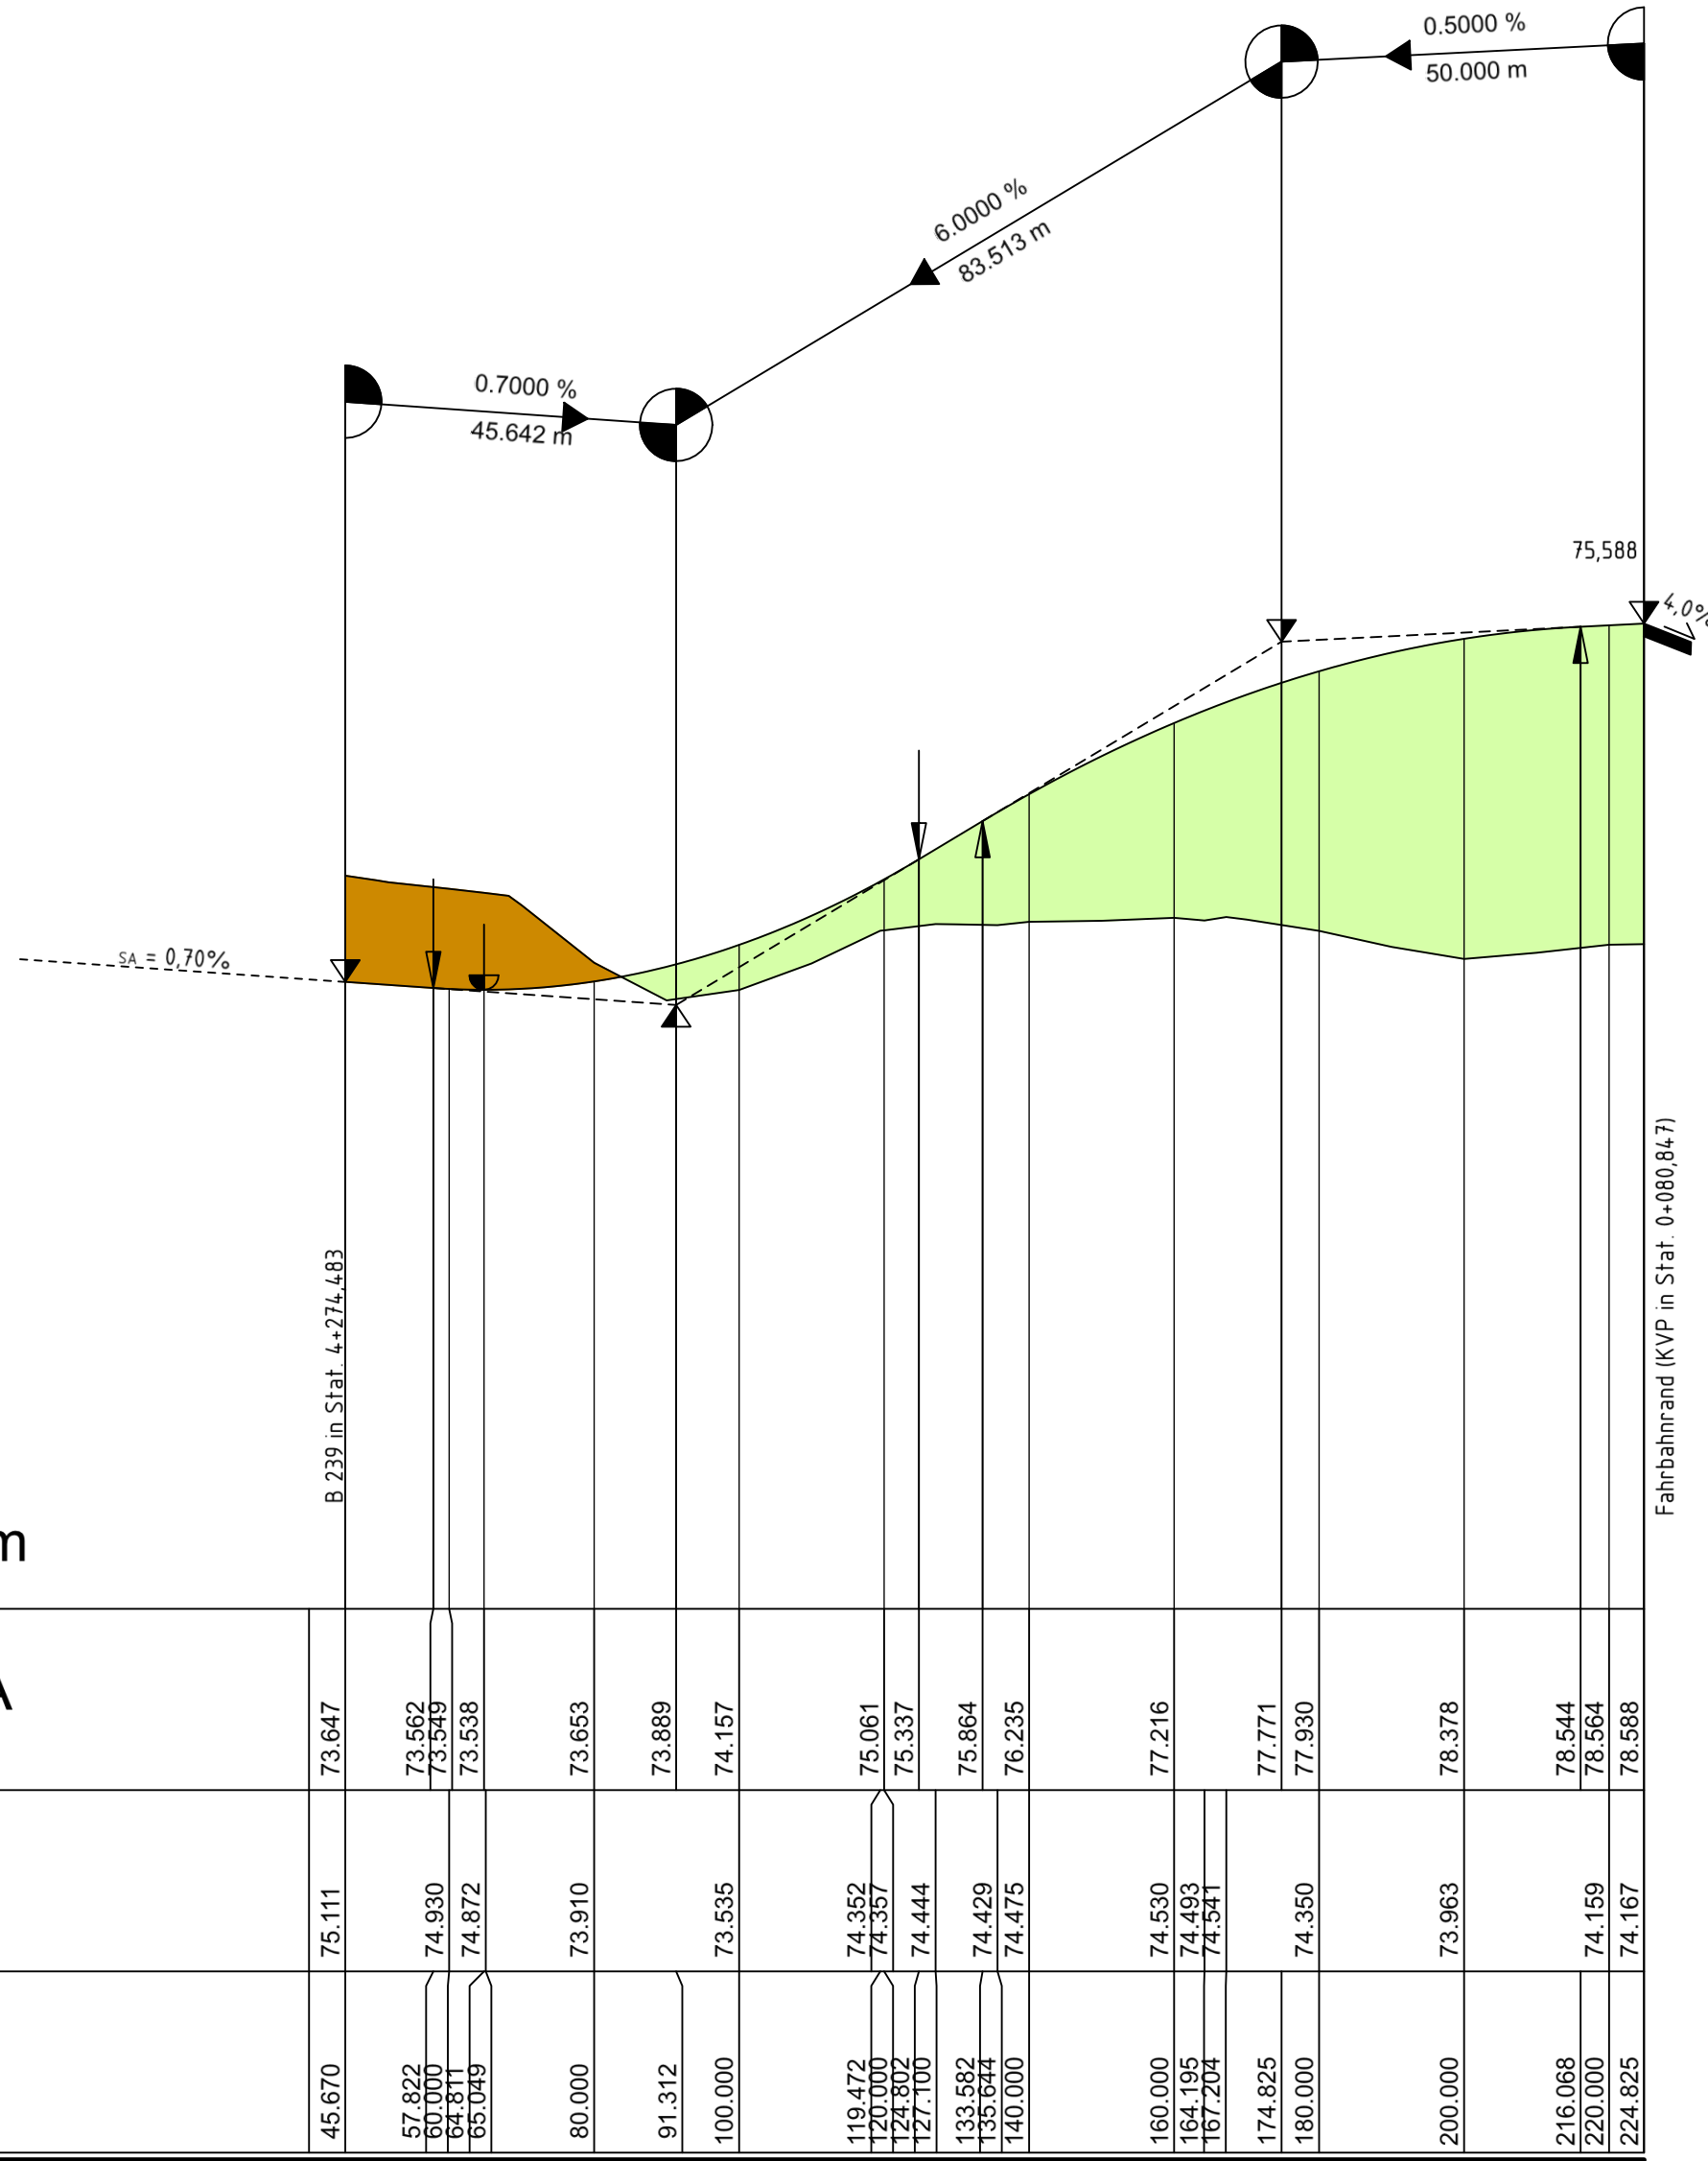

NN 65.000 m

Höhe Gradiente L/A


Geländehöhe

Station

0+45.670	0+100	0+200	0+224.825
	086.136	116.081	197.553
			189.553
			224.825


Krümmung  
 200 / R (cm)

Rechtskurve  
 Linkskurve


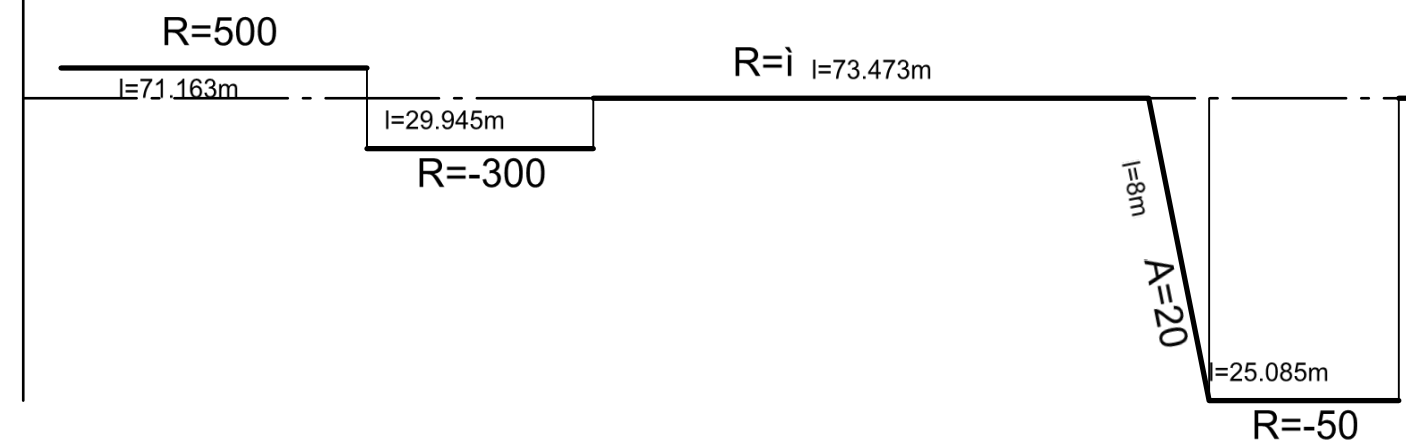


Querneigung

bezoogen auf 5.25m Fahrbahnbreite  
 Maßstab 1 : 10  
 linker Fahrbahnrand  
 rechter Fahrbahnrand

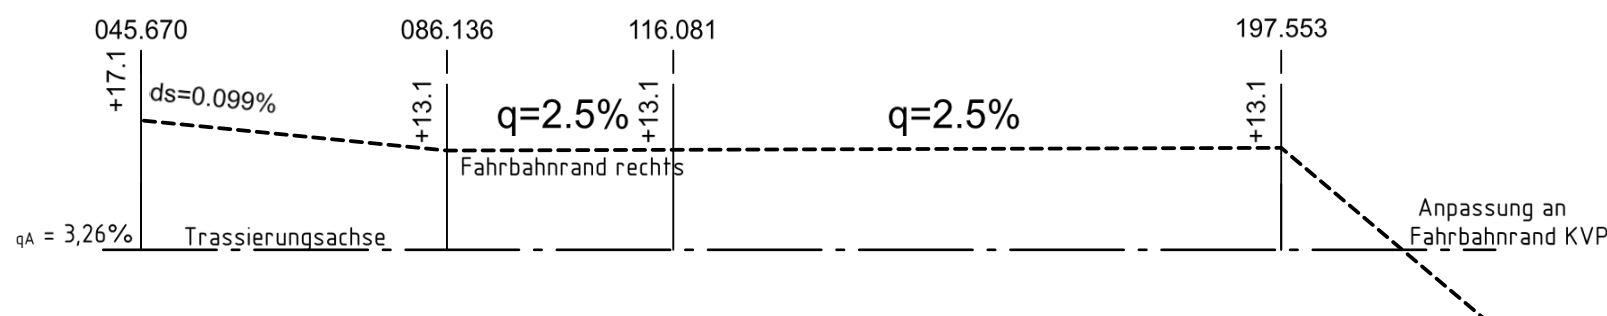

Zeichenerklärung

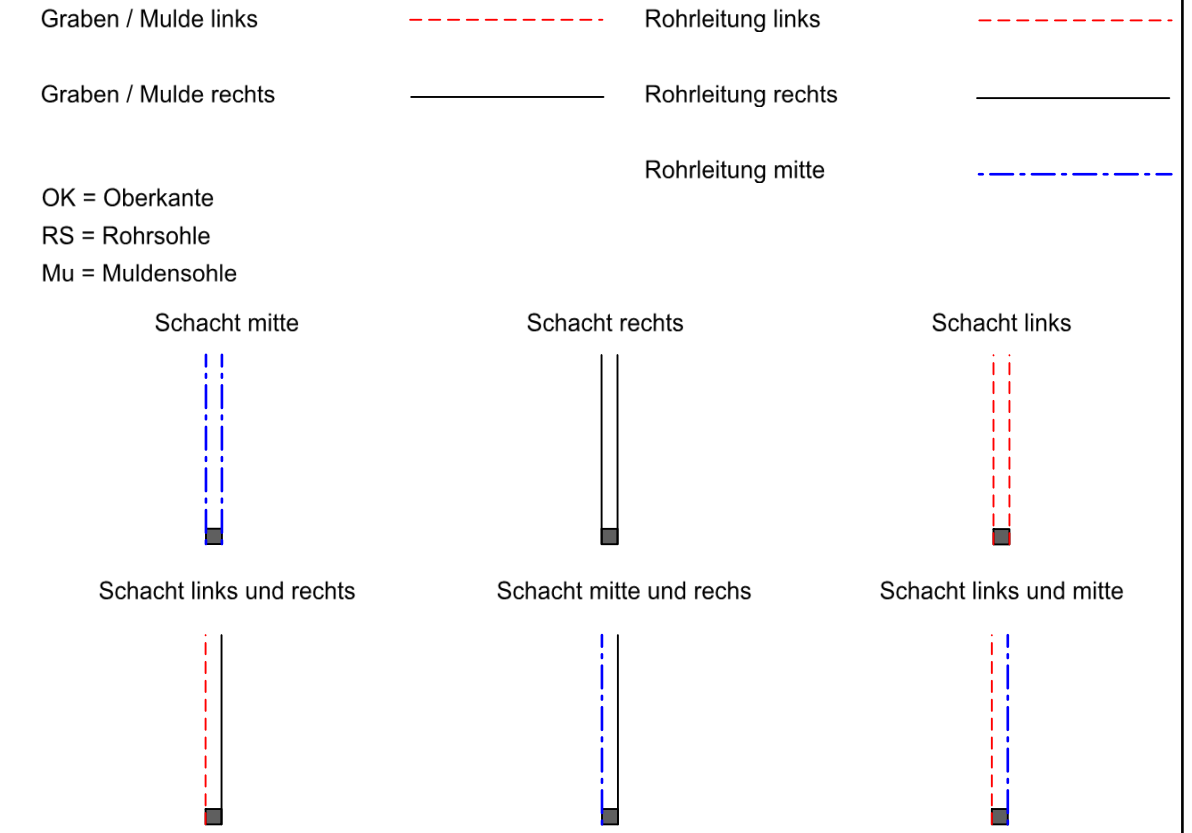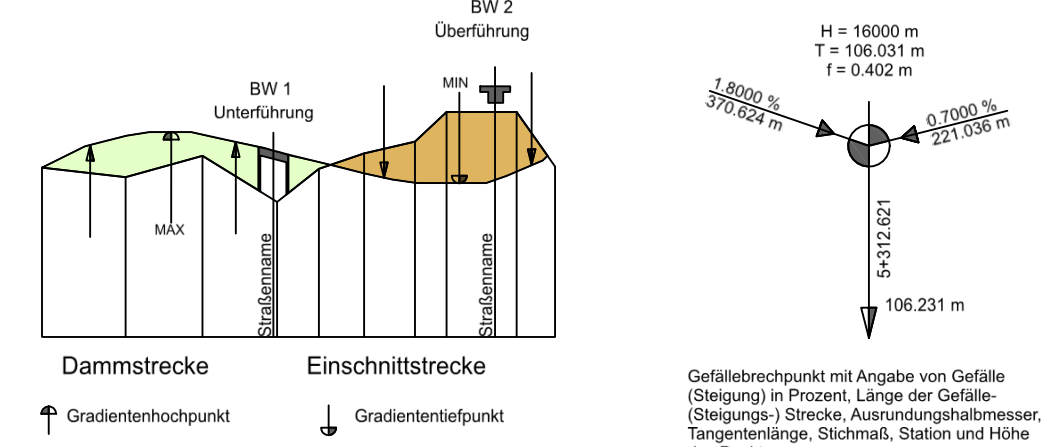

Zugehöriger Entwurf

<b>Aufgestellt</b> Bielefeld, 12.05.2006 Der Leiter der Niederlassung Bielefeld i.A. gez. Oldemeyer	<b>Geprüft</b> Gelsenkirchen, 22.09.2006 Der Direktor des Landesbetriebes Straßenbau NRW i.A. gez. Brinkschmidt
<b>Gesehen</b> Bonn, 18.12.2007 Bundesministerium für Verkehr, Bau und Stadtentwicklung Abteilung Straßenbau i.A. gez. Bidingen Az.: S 21/72131.10/1239-695254	<b>Gesehen</b> Düsseldorf, 27.06.2007 Ministerium für Bauen und Verkehr des Landes NRW i.A. gez. Lohmann

Satzungsgemäß ausgelegen  
 in der Zeit vom \_\_\_\_\_  
 bis \_\_\_\_\_  
 in der Gemeinde \_\_\_\_\_

Zeit und Ort der Auslegung sind  
 rechtzeitig vor Beginn der Auslegung  
 ortsüblich bekannt gemacht worden.

Gemeinde: \_\_\_\_\_  
 (Dienstsigel)

(Unterschrift)

**Regionalniederlassung  
 Ostwestfalen-Lippe**  
 Stapenhorststraße 119 - 33615 Bielefeld

**Straßen.NRW**  
 Landesbetrieb Straßenbau Nordrhein-Westfalen  
 Projekt-Nr.  
**01-0417**

Nr.	Art der Änderung	Datum	Zeichen

**Deckblatt I  
 zur Planfeststellung**

Landesbetrieb Straßenbau Nordrhein-Westfalen	Unterlage / Blatt-Nr.: 8.3.1 / 17
Straße: B 239 Station: 1,486(Absch.52) - 0,753(Absch.51)	<b>Höhenplan</b> Ausfahrt AS B239-KVP (Rampe SO)
PROJIS-Nr.: 52049912.00	Maßstab: 1 : 1 000/100

<b>Ausbau der B 239/3.1          Bad Salzuflen, von A2 bis K4 (Dorfstraße/Lohheide)          Bau-km 2+167,399 bis 5+160,00</b>	
Entwurfsdatum: 01.12.2017	Aufgestellt:
Der Leiter der Regionalniederlassung Bielefeld	Bielefeld
i.A.	(Manuela Rose)