

G 1	K1
Gestaltungsfunktion: Ansaat der Straßenebenenflächen (Trennstreifen, Bankette, Mulden, Regenrückhaltebecken, Pflanzstreifen, Kreisverkehr) mit Landschaftsrasen. Abschnittsweise Anpflanzung von Laubbaumhochstämmen an untergeordneten Straßen, Wegen und Einmündungen. Ausgleichsfunktion: Ansaat der Damm- und Einschnittsböschungen und sonstiger Nebenflächen mit Landschaftsrasen. Anlage von dichten Gehölzpflanzungen auf Böschungen und Nebenflächen, Anlage lockerer Gehölzpflanzungen auf den Uferböschungen des verlegten Kripkenbaches. Entwicklung gelenkter Sukzession auf Nebenflächen.	

G 1a	K1
Gestaltungsfunktion: Ansaat der Straßenebenenflächen (Bankette, Mulden, Böschungen) mit Landschaftsrasen.	








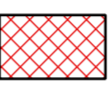
S1	K1
Vegetationsschutzzaun während der Bauphase zum Schutz der Gehölze vor Beschädigungen.	

A1	K1
Rückbau der nicht mehr benötigten Teile der Fluchtstraße, Meerbreite, Biemser Straße, Dorfstraße, Lohheide sowie der Parkplätze an der ehemaligen Tankstelle und dem Imbiss an der Werler Straße. Die Flächen werden mit Gehölzen bepflanzt oder der gelenkten Sukzession überlassen.	

Landschaftspflegerischer Begleitplan zum Ausbau der B 239 zwischen Herford (A2) und Bad Salzuflen (K4)

Lageplan der landschaftspflegerischen Maßnahmen

Maßnahmen

-  Gehölzfläche, dichte geschlossene Bepflanzung
-  Anpflanzung von Laubbaumhochstämmen
-  Landschaftsrasen
-  Landschaftsrasen im Bereich der Entwässerungsmulden
-  Sukzessionsfläche
-  Entsiegelung von versiegelten Bodenflächen
-  Vegetationsschutzzaun während der Bauphase
-  Tabuflächen (in diesen Bereichen wird kein Baustreifen außerhalb des Straßenkörpers eingerichtet)







Maßnahmenbezeichnung
 Bezug zur fortlaufenden Konfliktnummer


A1	K1
Rückbau und Rekultivierung aller nicht mehr benötigten Fahrbahnflächen der ...	

Erläuterung der Maßnahme

- S = Schutzmaßnahme
- A = Ausgleichsmaßnahme
- E = Ersatzmaßnahme
- G = Gestaltungsmaßnahme
- CEF = Maßnahme des Artenschutzes
- Schutzmaßnahme / Vermeidungsmaßnahme

Nachrichtlich

-  Fahrbahn, Zufahrten, versiegelt
-  Geh-/ Radweg, versiegelt
-  Gehweg, versiegelt
-  Zuwegungen, Zufahrten, befestigt (wassergebunden)
-  Grasweg
-  Lärmschutzwand

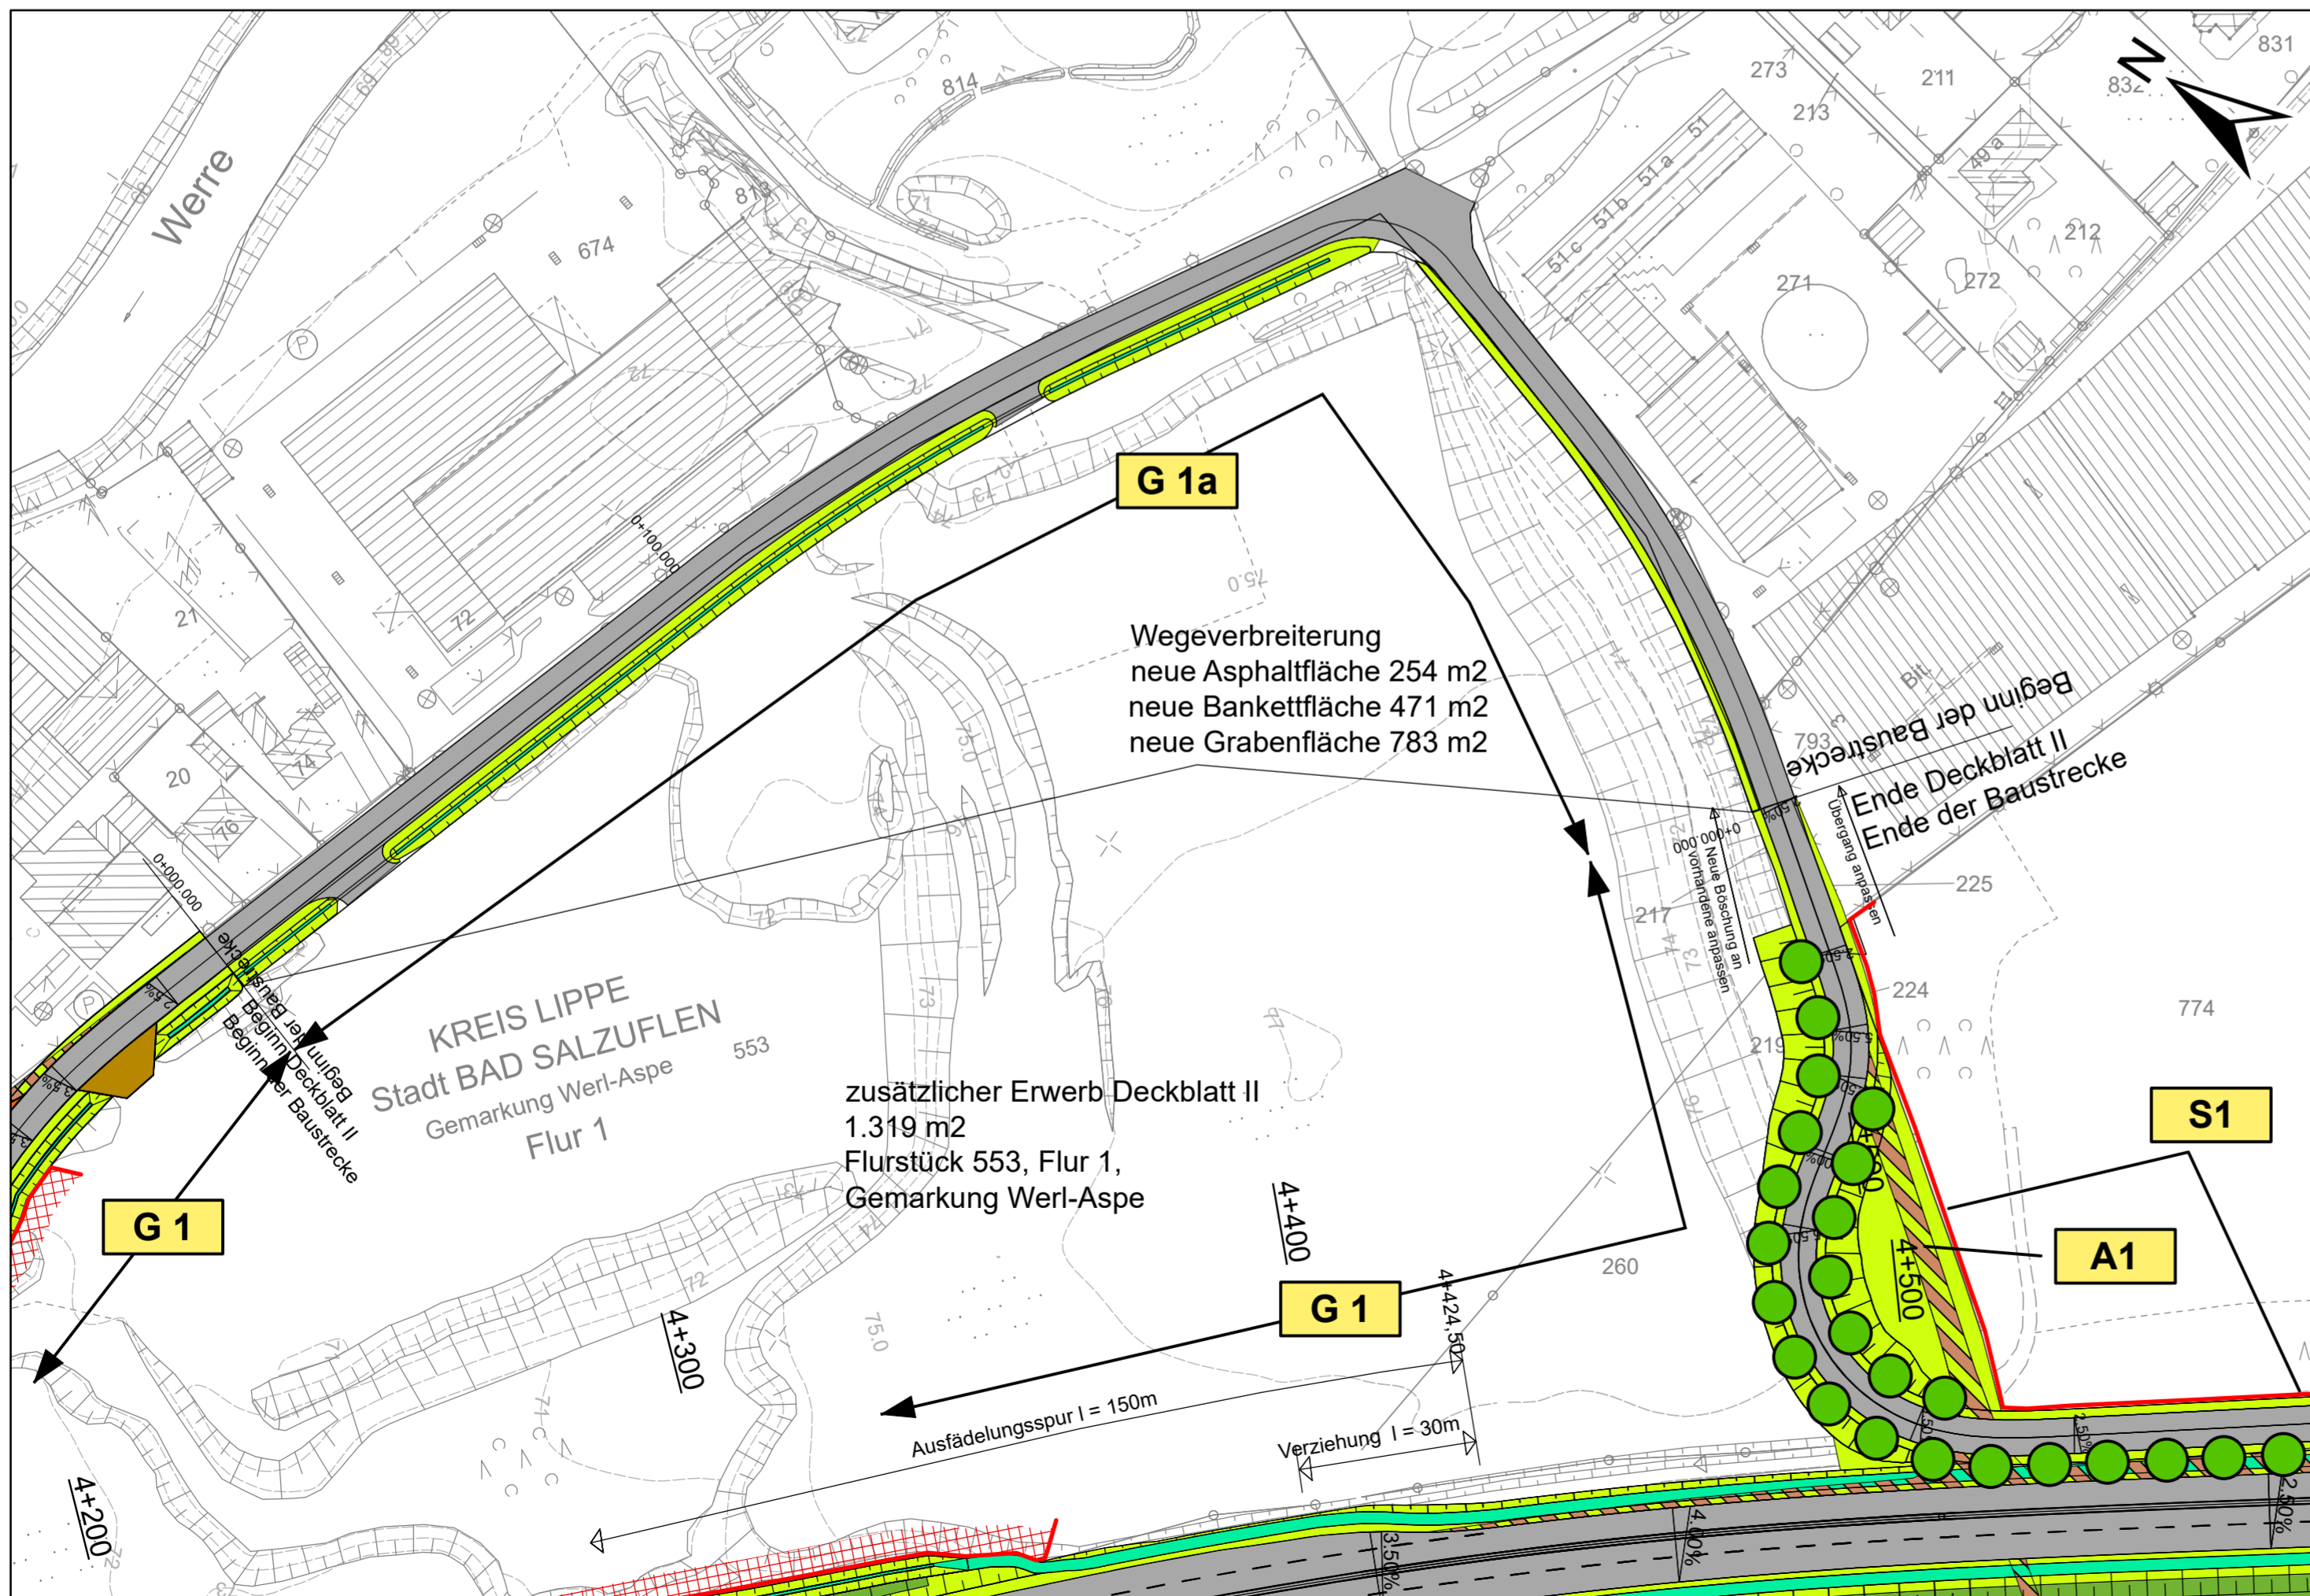

 Kuhlmann & Stucht GbR Landschaftsplanung • Umweltplanung				
Stalleickenweg 5 • 44867 Bochum • Tel.: 02327/228020 • Fax: 02327/228029 Email: info@kuhlmann-stucht.de • Internet: www.kuhlmann-stucht.de				
bearbeitet: Stucht	gezeichnet: Braun	geprüft: Stucht	Datum: 30.08.2019	Projekt Nr.: 1703

Zugehöriger Entwurf	
Aufgestellt Bielefeld, 12.05.2006 Der Leiter der Niederlassung Bielefeld i.A. gez. Oldemeyer	Geprüft Gelsenkirchen, 22.09.2006 Der Direktor des Landesbetriebes Straßenbau NRW i.A. gez. Brinkschmidt
Gesehen Bonn, 18.12.2007 Bundesministerium für Verkehr, Bau und Stadtentwicklung Abteilung Straßenbau i.A. gez. Bidingler Az.: S 21/72131.10/1239-695254	Gesehen Düsseldorf, 27.06.2007 Ministerium für Bauen und Verkehr des Landes NRW i.A. gez. Lohmann

Satzungsgemäß ausgelegt
 in der Zeit vom _____
 bis _____
 in der Gemeinde _____

Zeit und Ort der Auslegung sind rechtzeitig vor Beginn der Auslegung ortsblich bekannt gemacht worden.

Gemeinde: _____
 (Dienststempel)

(Unterschrift)

 Regionalniederlassung Ostwestfalen-Lippe Stapenhorststraße 119 - 33615 Bielefeld	 Straßen.NRW Landesbetrieb Straßenbau Nordrhein-Westfalen Projekt-Nr. 01-0417
--	--

Nr.	Art der Änderung	Datum	Zeichen

Deckblatt II zur Planfeststellung

Anlage 6.1

Landesbetrieb Straßenbau Nordrhein-Westfalen	Unterlage / Blatt-Nr.: 12.2.II / 3+4
Straße: B 239 Station: 1,486 (Absch.52) - 0,753 (Absch.51)	LBP - Lageplan
PROJIS-Nr.: 52049912 00	Bau-Km 4+185 - 4+570
Ausbau der B 239/3.1 Bad Salzuflen, von A2 bis K4 (Dorfstraße/Lohheide) Bau-km 2+167,399 bis 5+160,00	
Entwurfsdatum: 02.09.2019 Aufgestellt: Der Leiter der Regionalniederlassung Bielefeld i.A. (Manuela Rose)	Maßstab: 1 : 1.000