


Die Nutzung dieses Auszugs ist im Rahmen des § 11 (1) DVO VermKatG NRW zulässig. Zuwiderhandlungen werden nach § 27 VermKatG NRW verfolgt.

Anlage 4

Kreis Lippe
Gemeinde Kalletal
Gemarkung Hohenhausen
Flur 11

Kreis Lippe
Gemeinde Kalletal
Gemarkung Hohenhausen
Flur 10

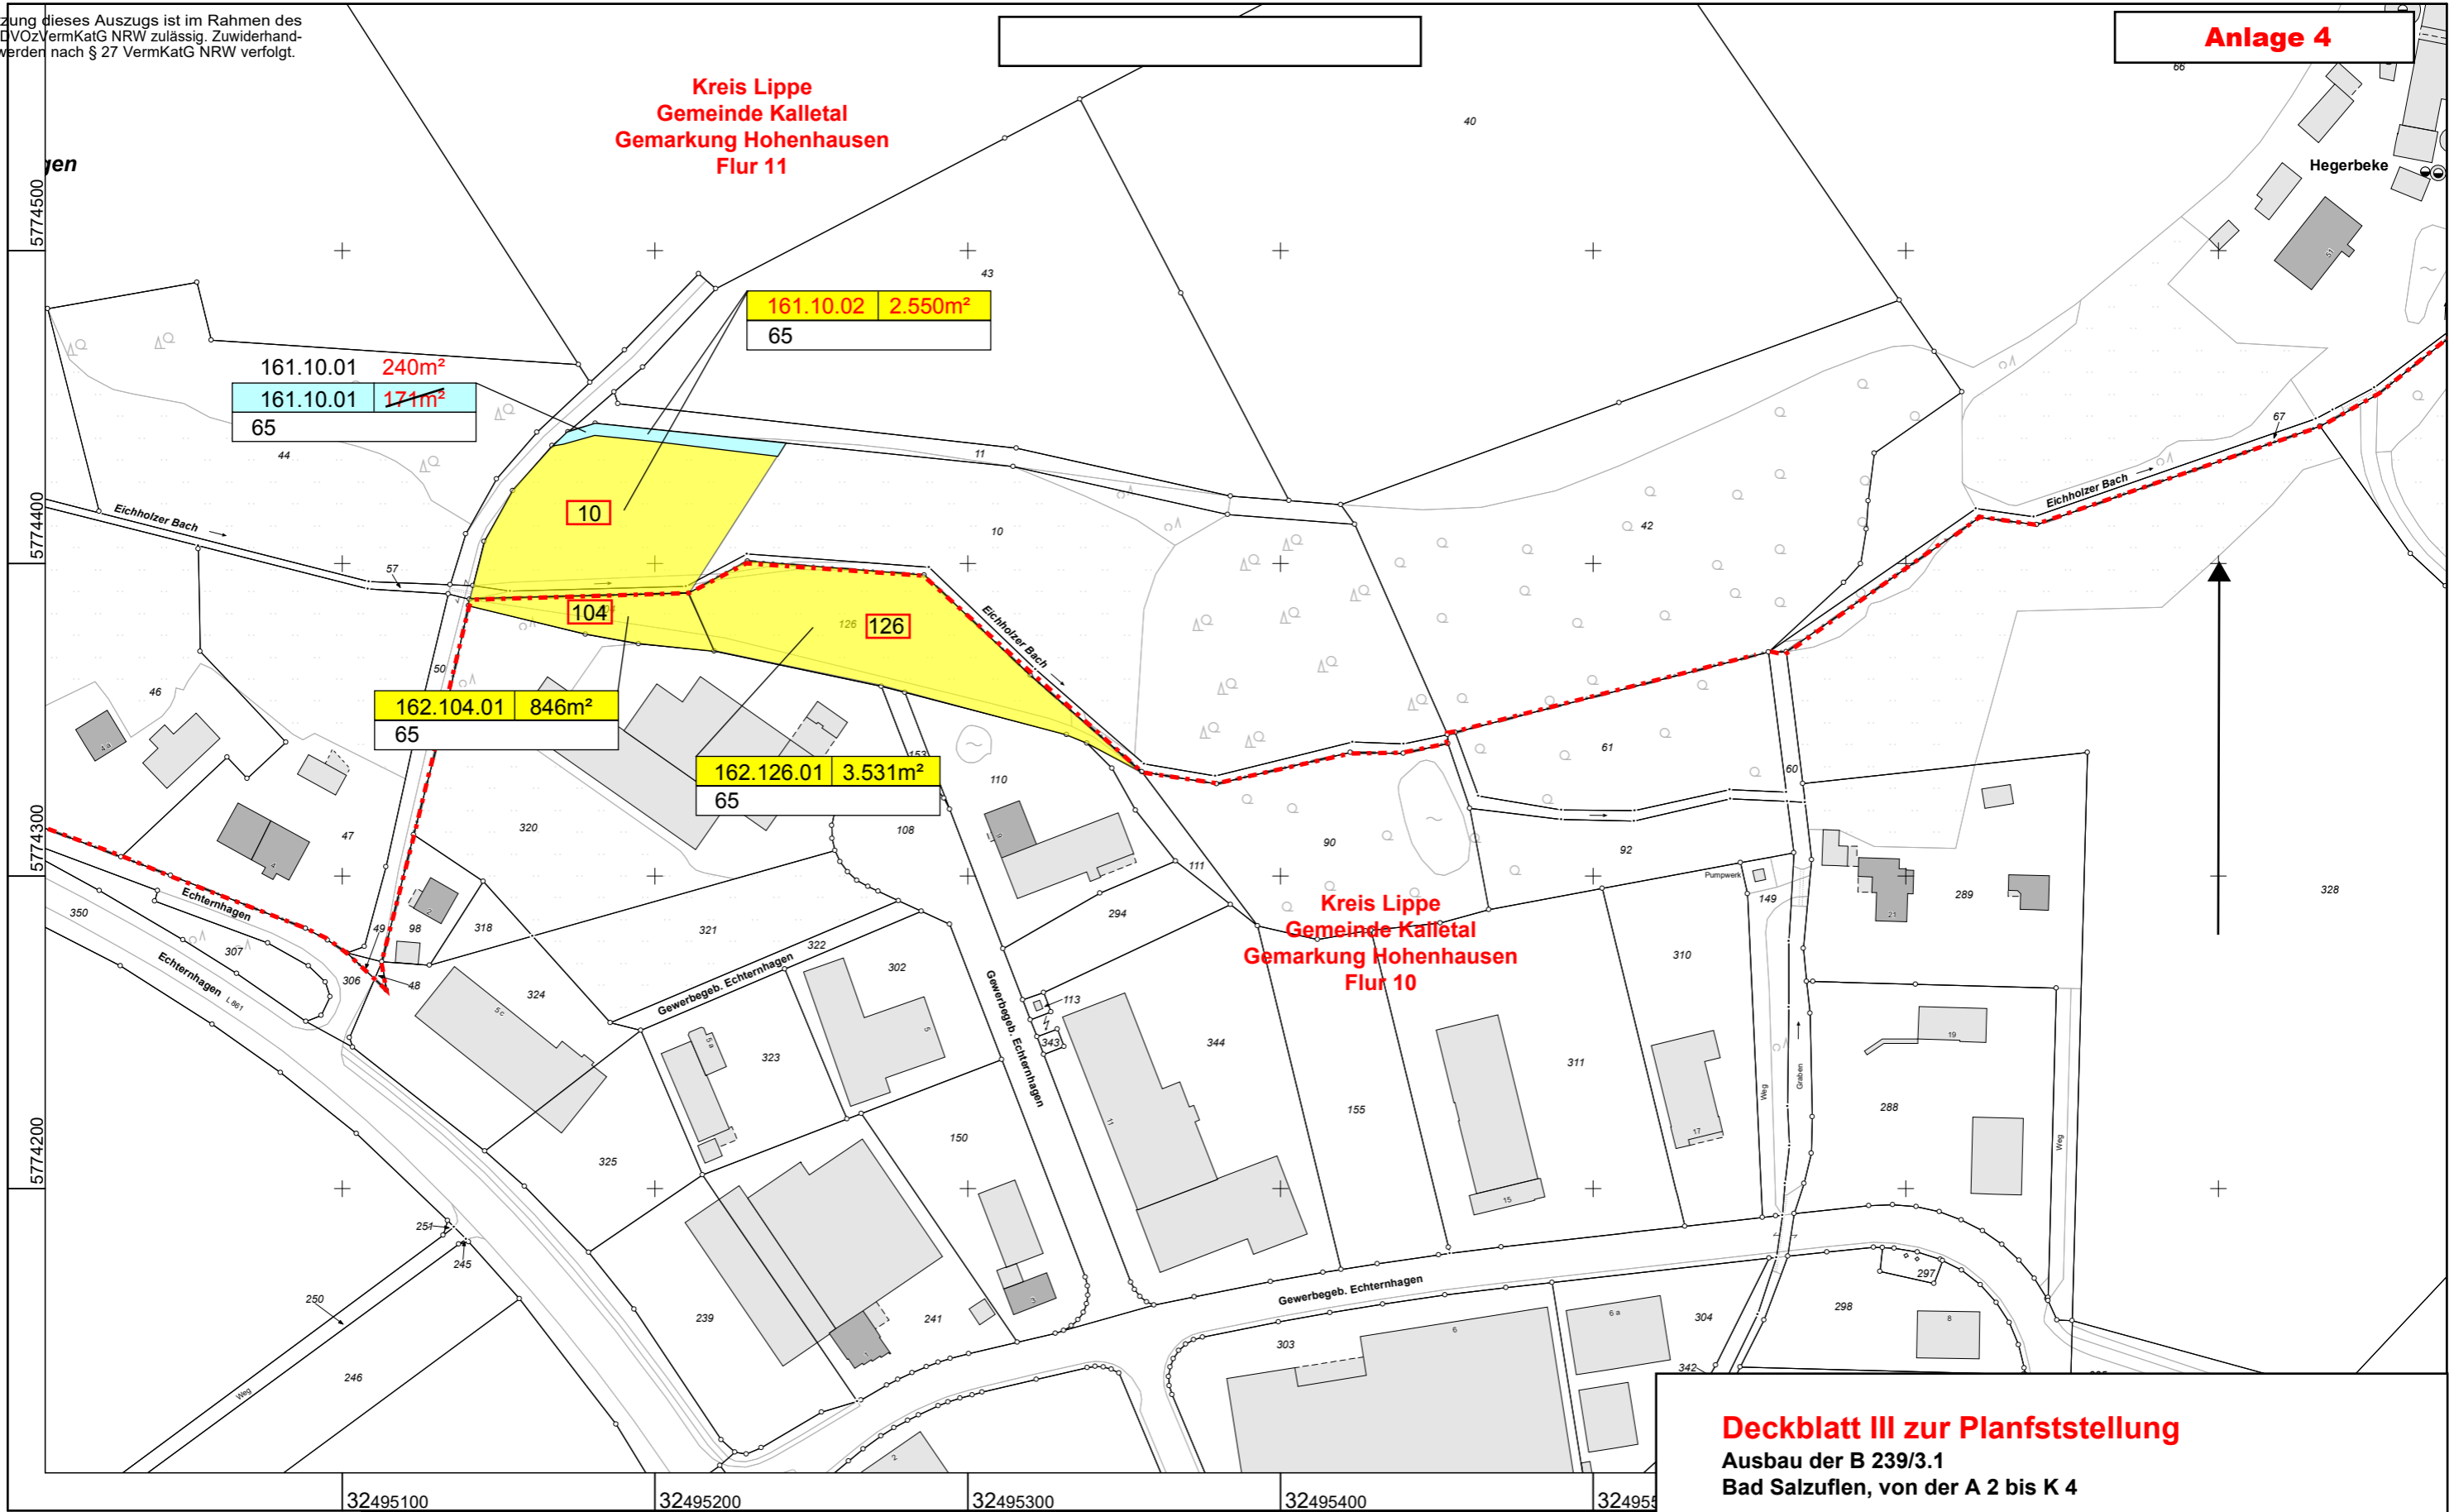

32495100

32495200

32495300

32495400


32495500



Kreis Lippe
Katasteramt

Felix-Fechenbach-Straße 5
32756 Detmold

Maßstab 1 : 2000

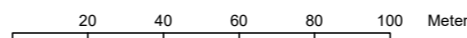

Flurstück: 10
Flur: 11
Gemarkung: Hohenhausen
Echternhagen, Kalletal

Gefertigt im Auftrag des Kreises Lippe durch:
Öffentlich bestellter Vermessungsingenieur/in
Landesbetrieb Strassen NRW, Stapenhorststrasse 119, 33502 Bielefeld

Deckblatt III zur Planfeststellung

Ausbau der B 239/3.1
Bad Salzuflen, von der A 2 bis K 4

Unterlage / Blatt-Nr.: 10.III / 9
Grunderwerbsplan
Bielefeld, 21.09.2020

Bau-km 2+167,399 bis 5+160,000